



Samþykkt  
29 NOV. 2005  
Hilmar Þórunnsson  
Byggingarfulltrúi uppsveita Árnessýslu

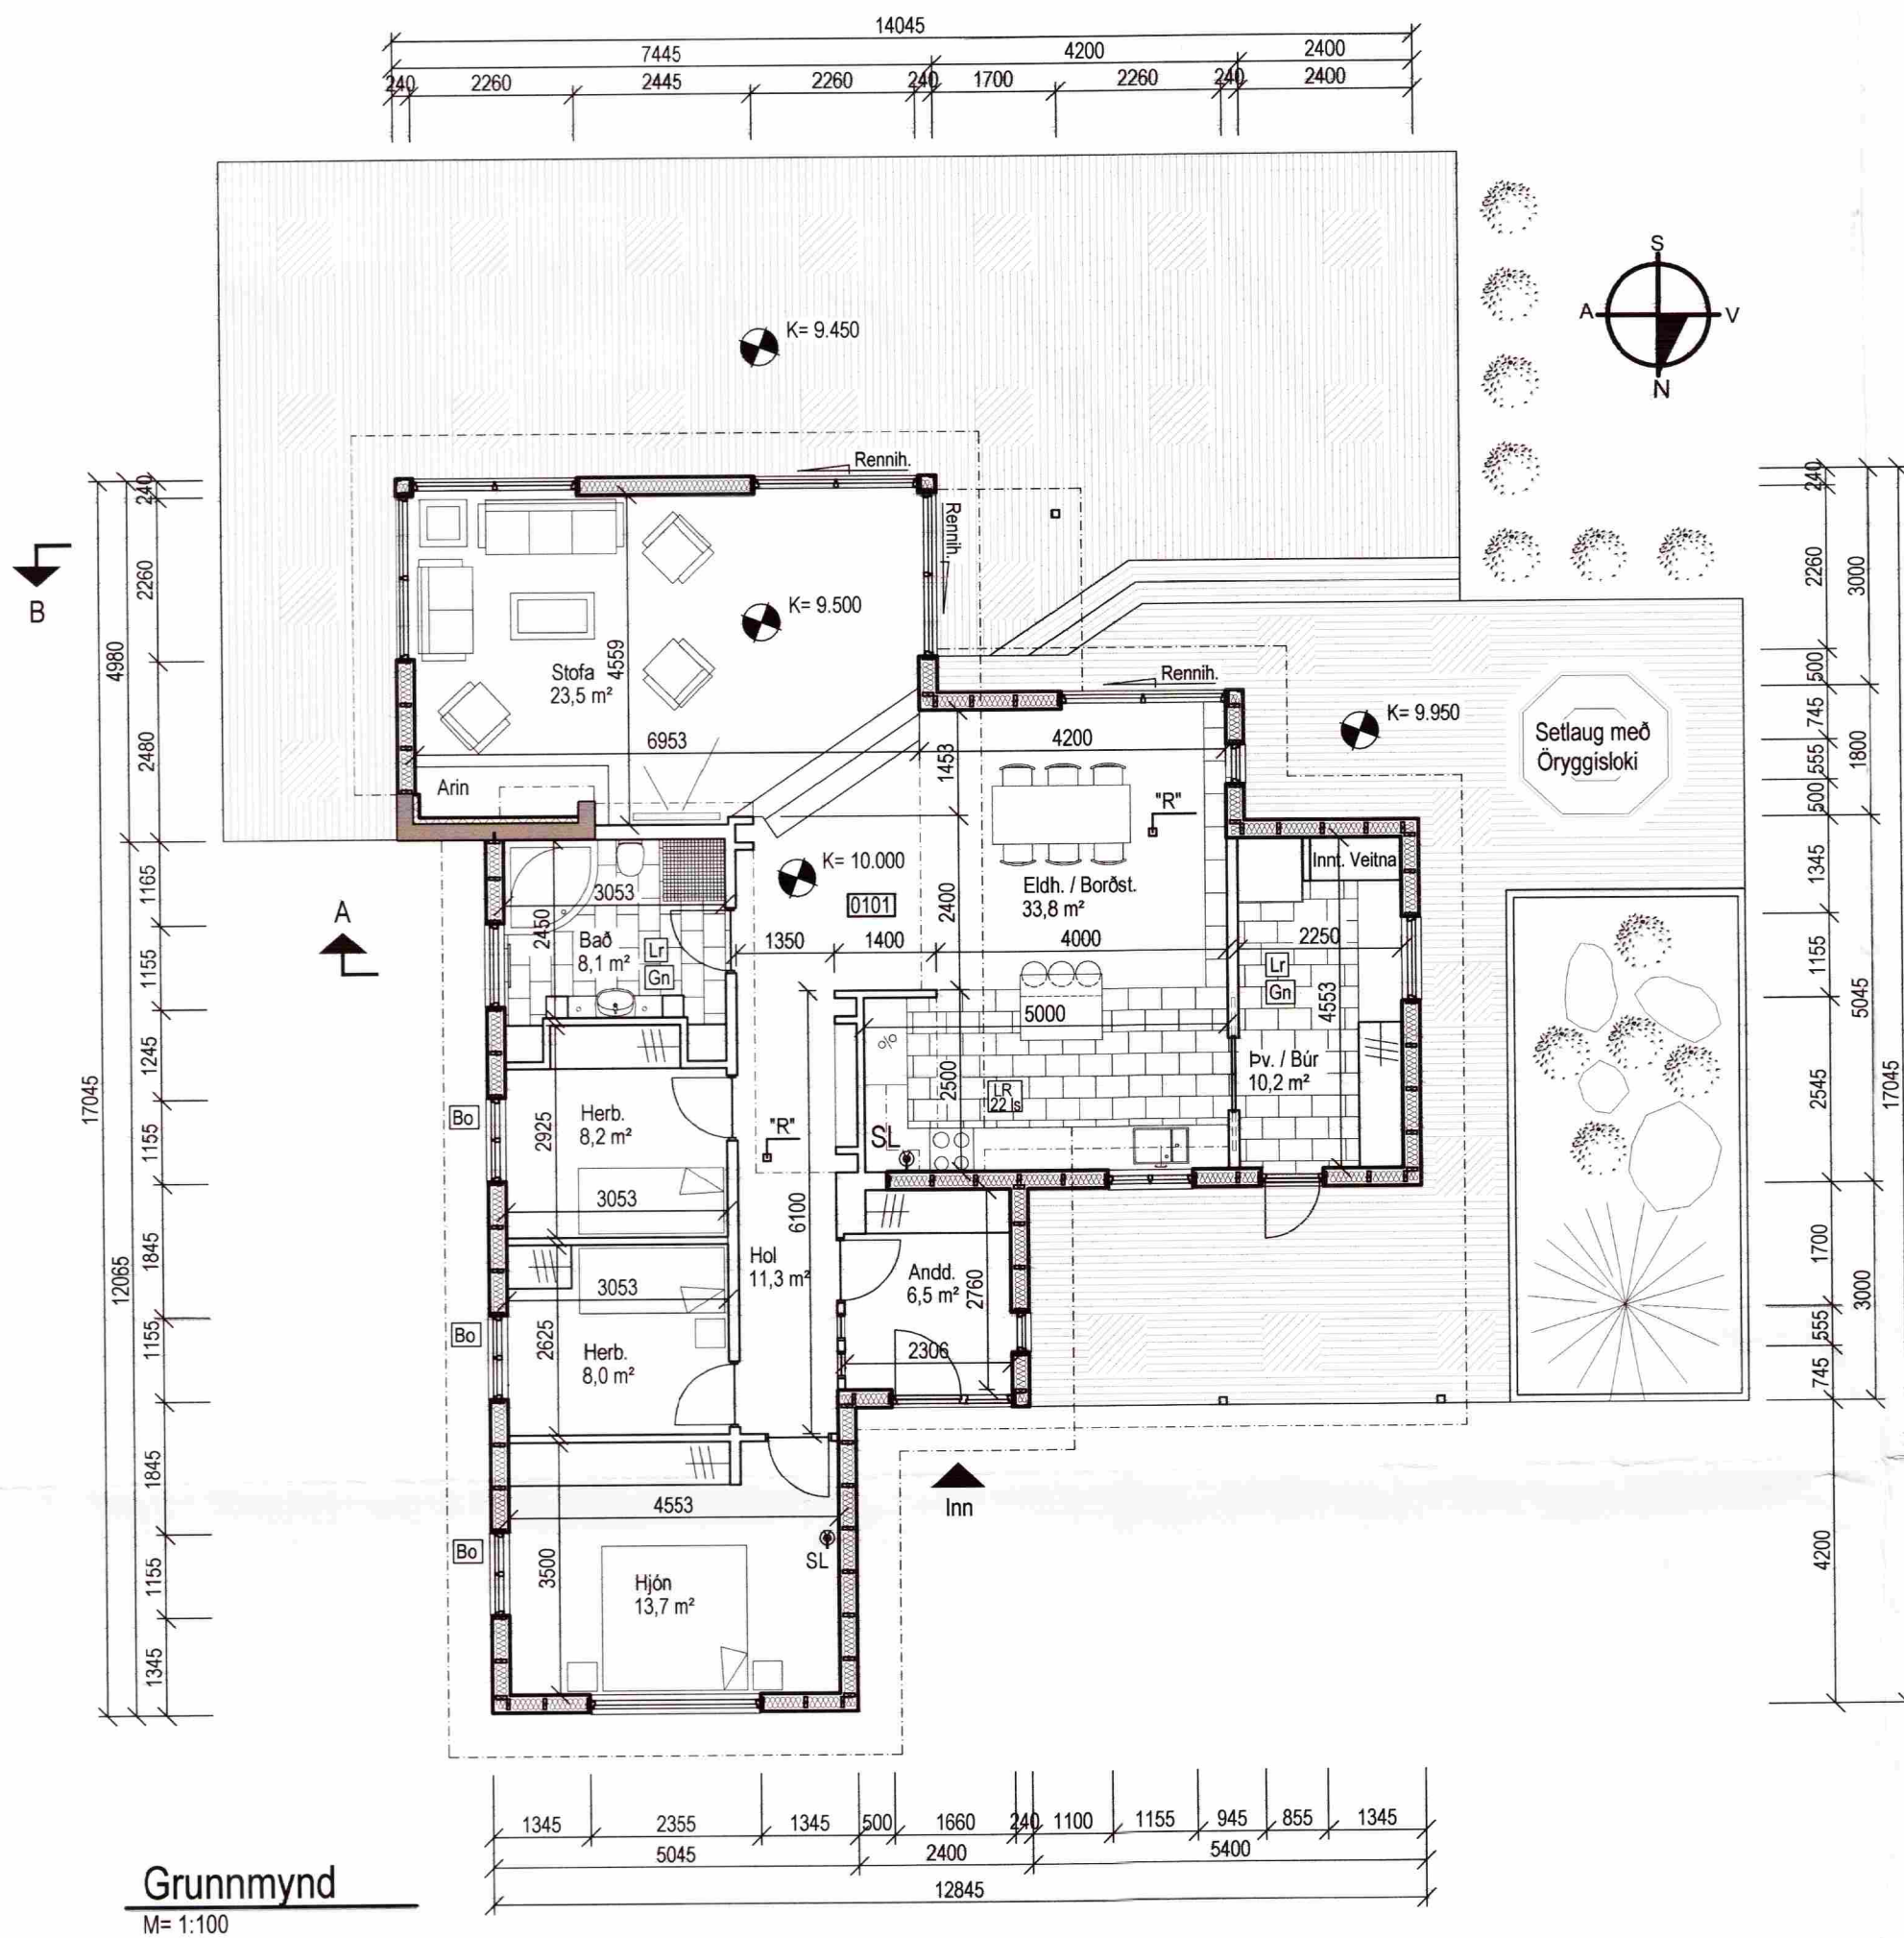


Grunnmynd  
M= 1:100

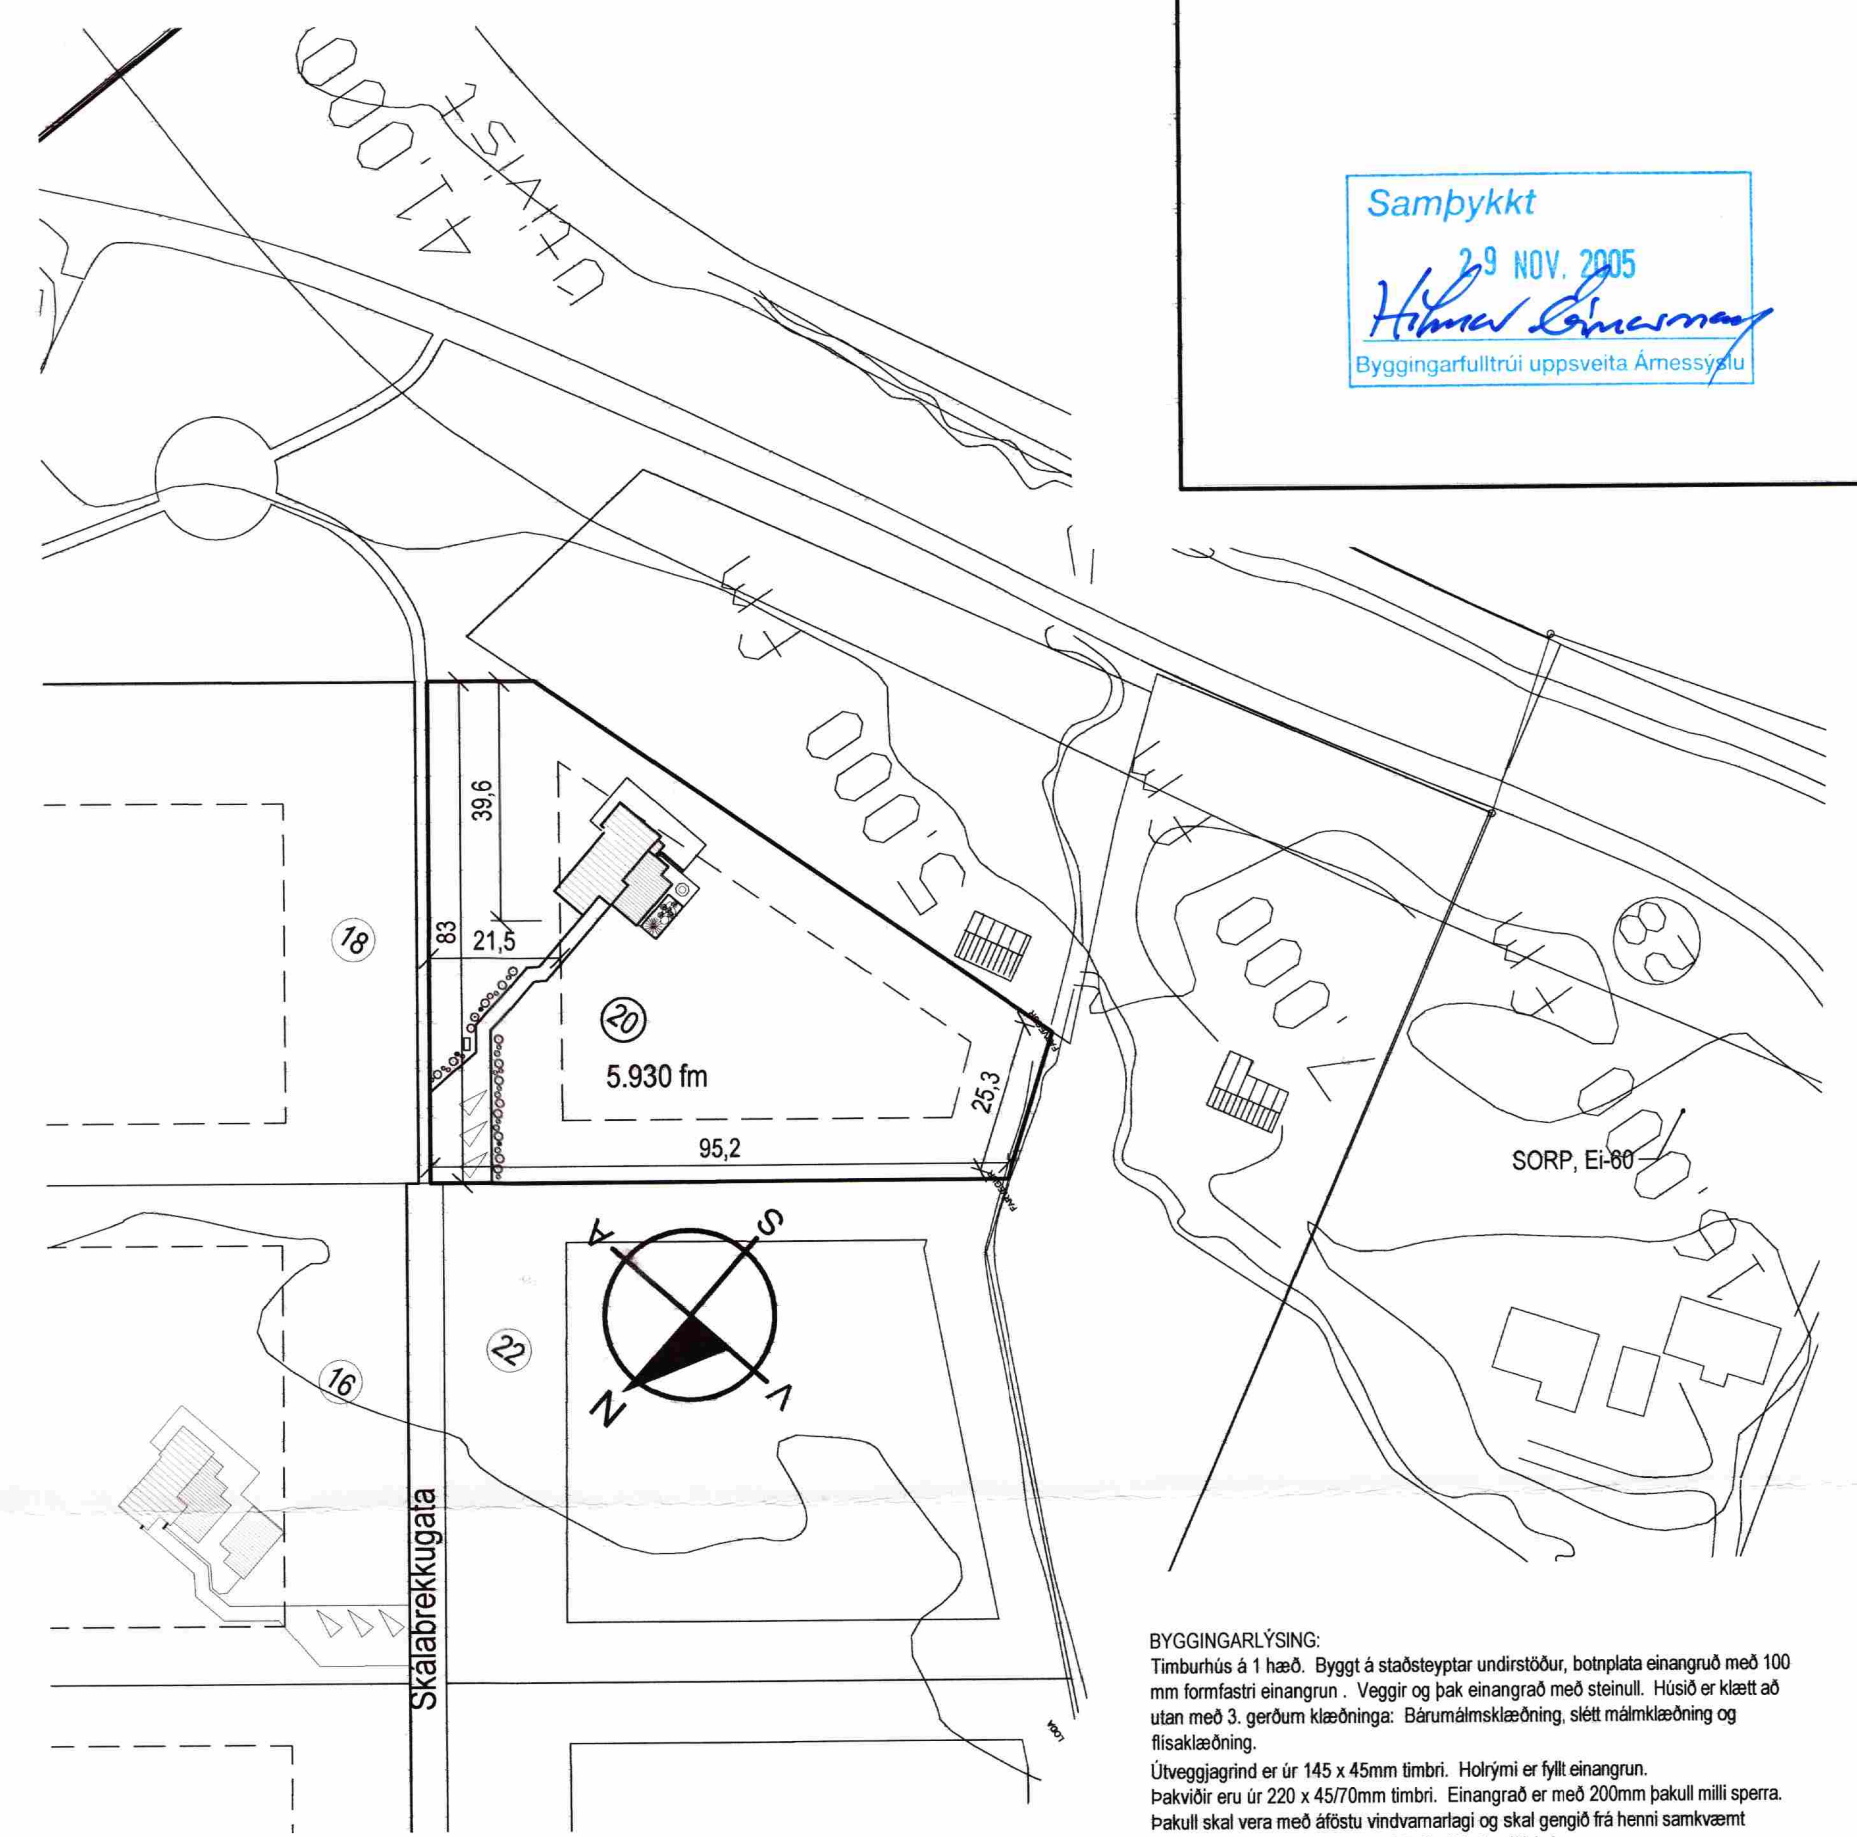


Afstöðumynd  
M= 1:1.250

**BYGGINGARLÝSING:**  
Timburhús á 1 hæð. Byggt á staðsteyptar undirstöður, botnplata einangruð með 100 mm formfastri einangrun. Veggir og þak einangrað með steinull. Húsið er klætt að utan með 3. gerðum klæðninga: Bárúmalmsklæðning, slétt málmklæðning og flisaklæðning.  
Útveggjaþrúnd er úr 145 x 45mm timbri. Holirými er fyllt einangrun. Þakviðir eru úr 220 x 45/70mm timbri. Einangrað er með 200mm þakull milli sperra. Þakull skal vera með áföstu vindvarnarlagi og skal gengið frá henni samkvæmt leiðbeiningum framleiðanda. Yfiritt U-gildi á sniði A-A  
Gluggar eru álklaðdir. Karmar og lausafög úr timbri. Allt gler er "K" gler  
Allt timbur í burðarvirki hússins skal vera úr styrkleikaflokkuðu timbri "T 1" samkvæmt staðli: ÍST DS 413.  
Allir vinklar, togþönd, skrúfur og saumur sem að notað er í burðarvirki hússins skal vera með tæringarvörn.  
Loftræst rými, þar sem að litrar á sekúndu eru tilgengdir eru útbúin með vélrænu útsögi, en þar sem flatarmál loftræstistokka koma fram er um að ræða sjálfsgandi loftrásir. Loftrásir skulu vera úr efnum viðurkendum af Brunamálstofnun ríkisins.  
Einungis skal notað við CE merktu byggingarhluti.

Stærðir:	
Brúttó Flatarmál Húss	151,8 m²
Brúttó Rúmmál Húss	530,8 m³
Nettó Flatarmál Húss	123,2 m²
Flatarmál Lóðar	5.930 m²
Nýting Á Lóð	2,5 %

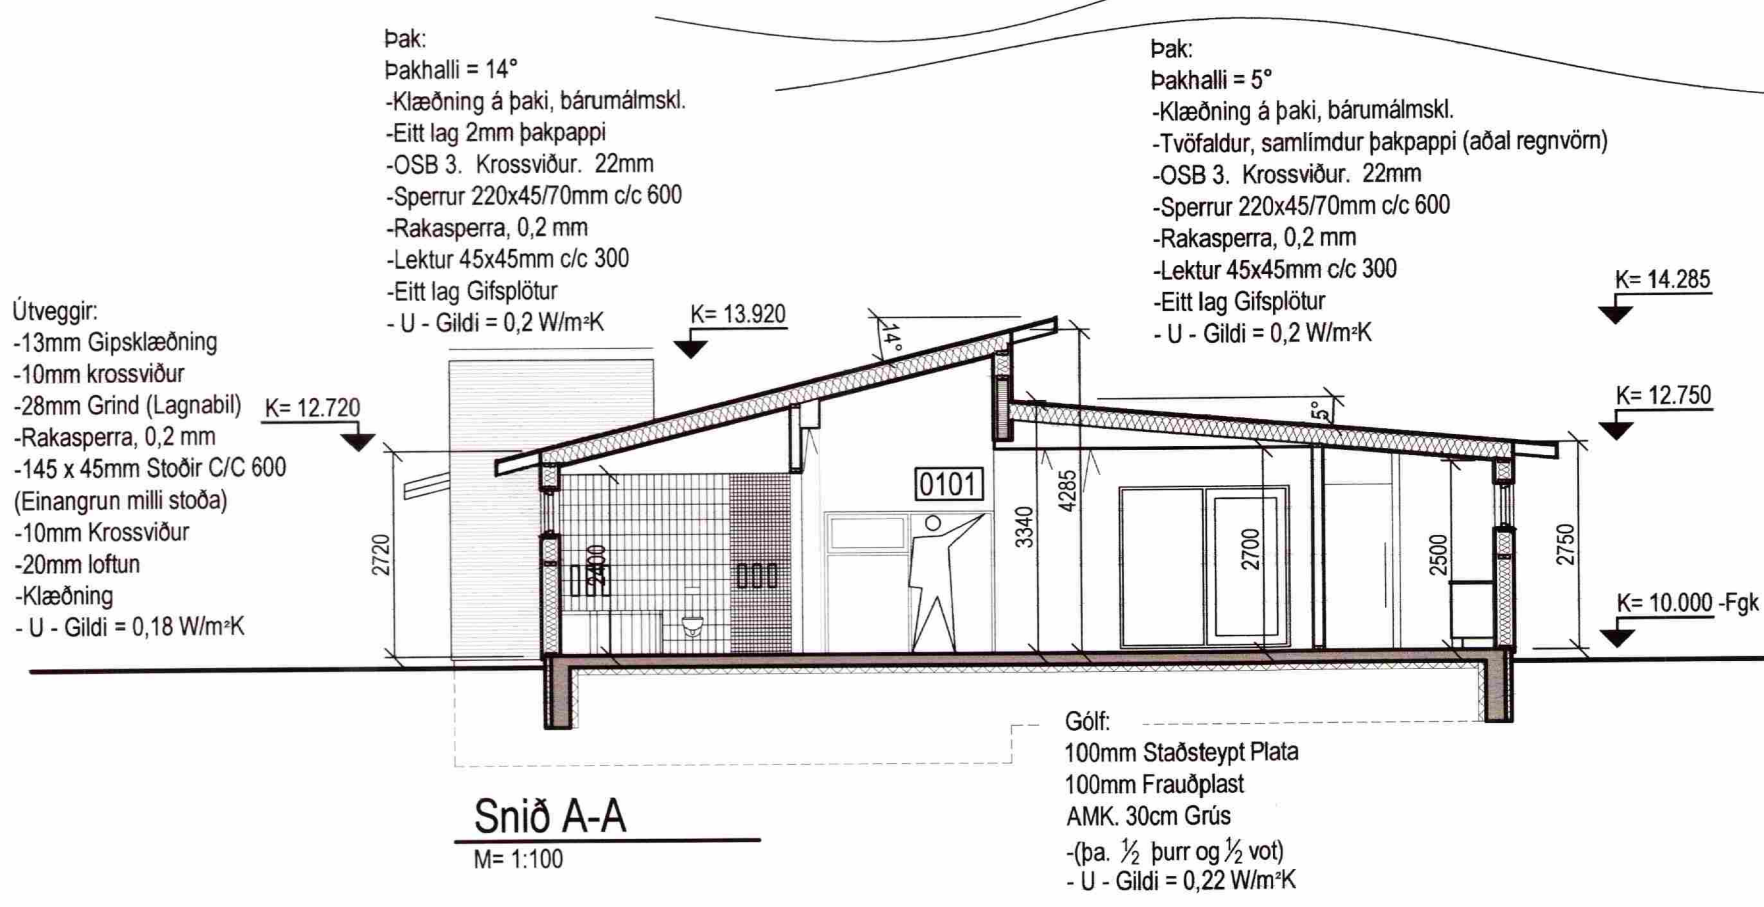

Snið A-A  
M= 1:100

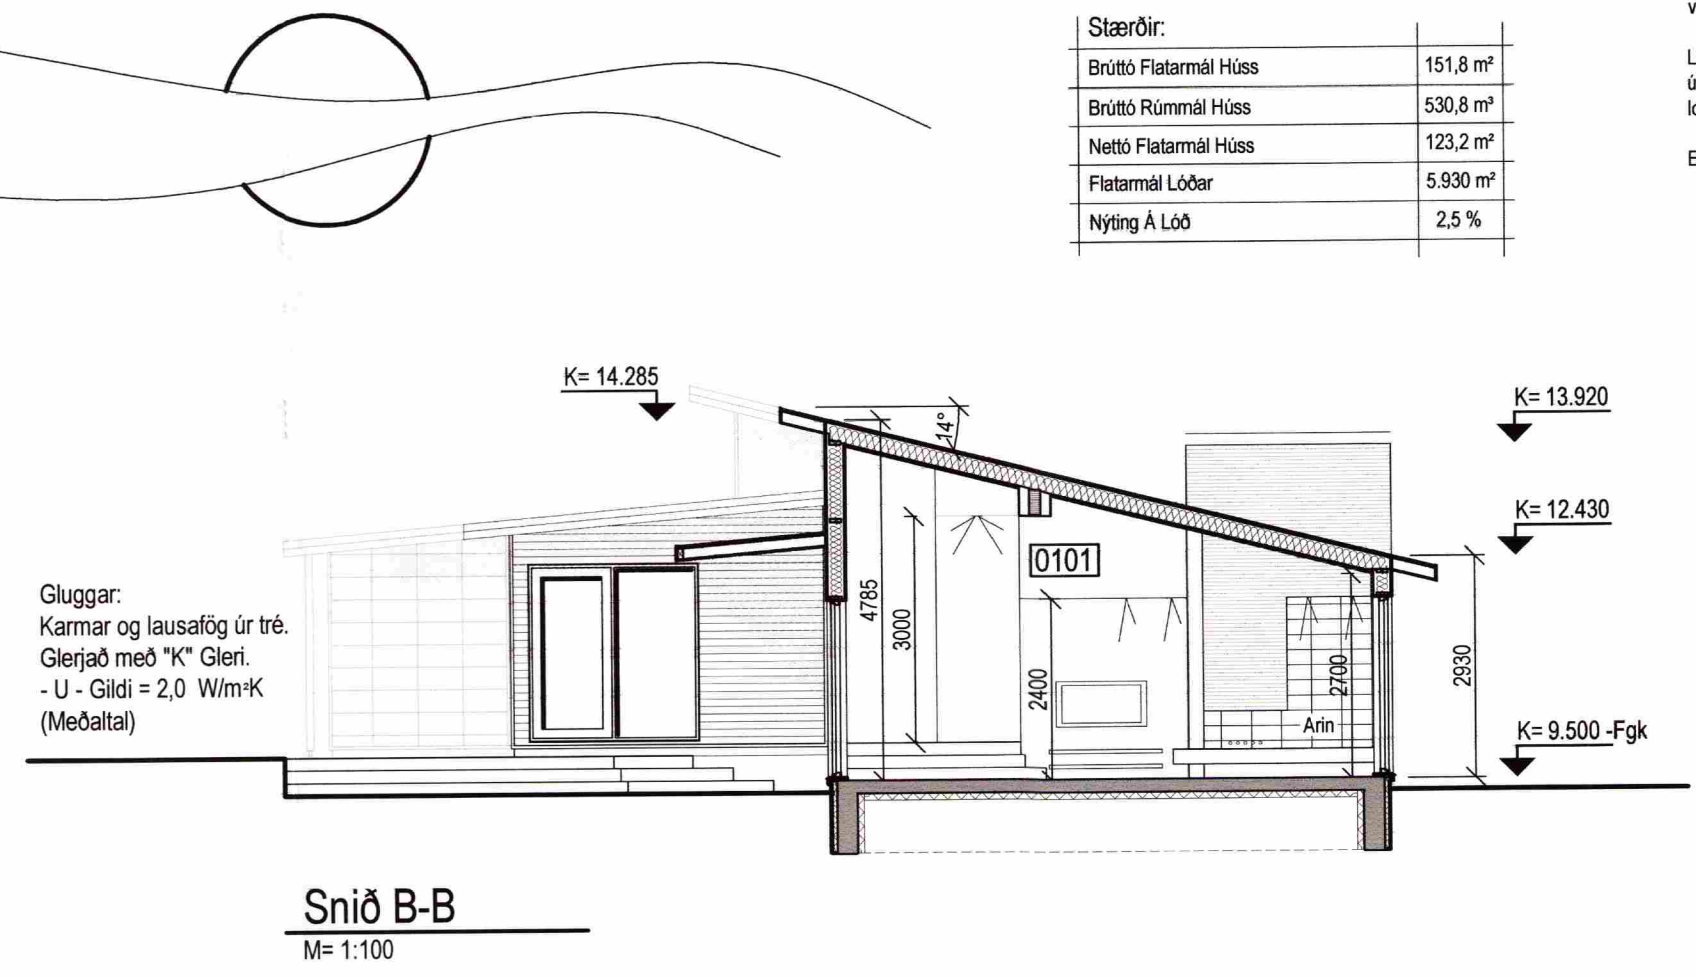

Snið B-B  
M= 1:100

SKÝRINGAR:	
SL	Stíkkvittzeiki
TR	Reykkyrnjari
(A)-Ei-60	Skil Brunahöfna
FL	Flötaleið
BO	Þjörgunarop
GN	Göfniúrfall
LR	Loftrásing

BR. DAGS. BRETTING. REIKN. TEIKN.

**ARKÍM**  
HÖNNUN | RAÐGJÖF | AFTLANIR

Þorleifur Björnsson 030673 3799  
Byggingarfulltrúi  
Gígjuvællir 1 230 RNB  
Sími: 421 7882 893 4247  
Póstfang: m@arkim.is

**SKÁLABREKKUGATA 20**  
BLÁSKÓGABYGGÐ

GRUNNMYND, SNIÐ, AFSSTÖÐUMYND & BYGGINGARLÝSING

HANNAÞEIRN. Þorleifur Björnsson  
ATH. *Þorleifur*  
KT. 030673 3799

KVARNI SJÁ TEIKN  
REYKJAVIK 24-10-2005 BR.