

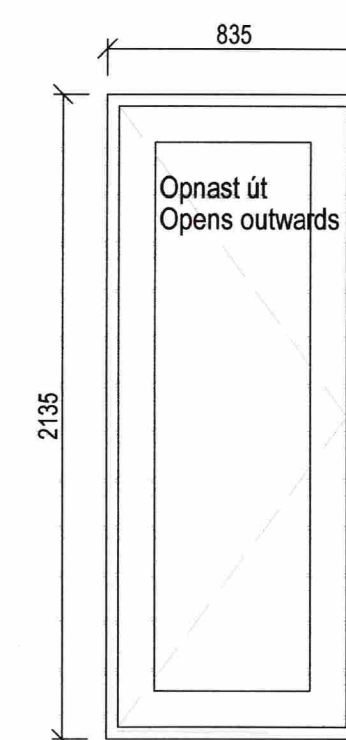
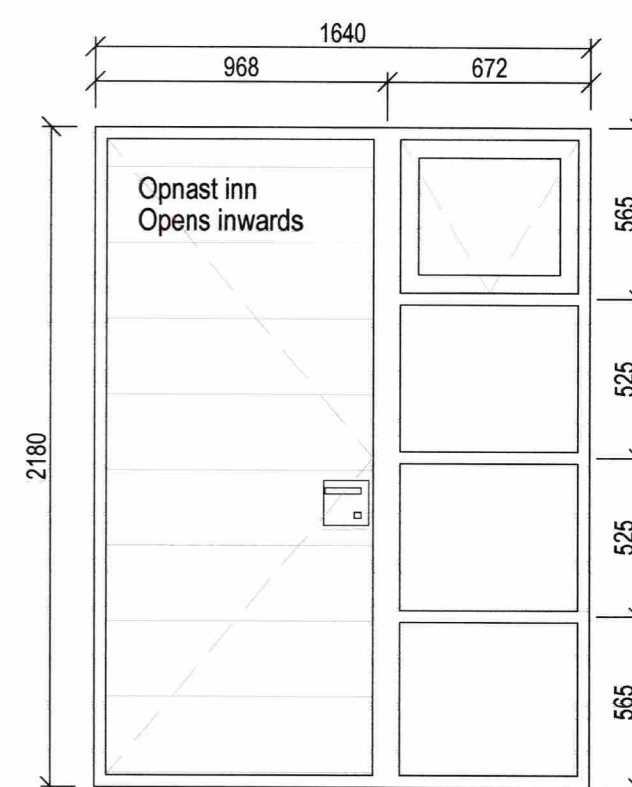
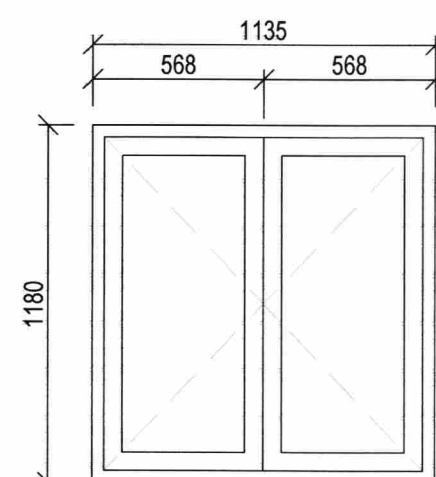
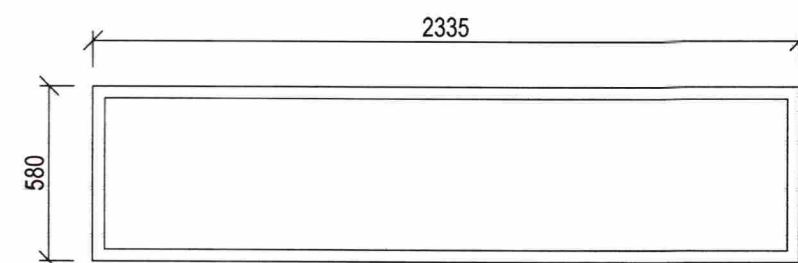


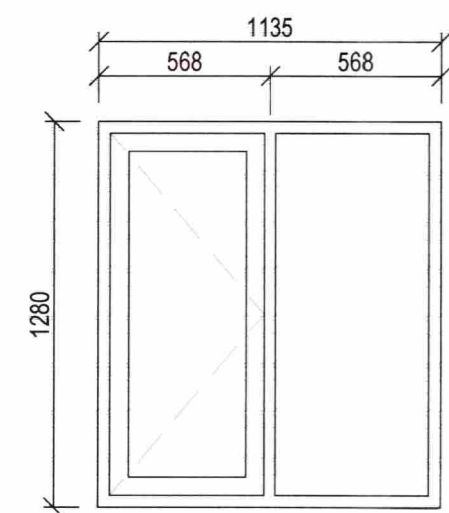

Glugga og hurðanúmer

M= 1:200

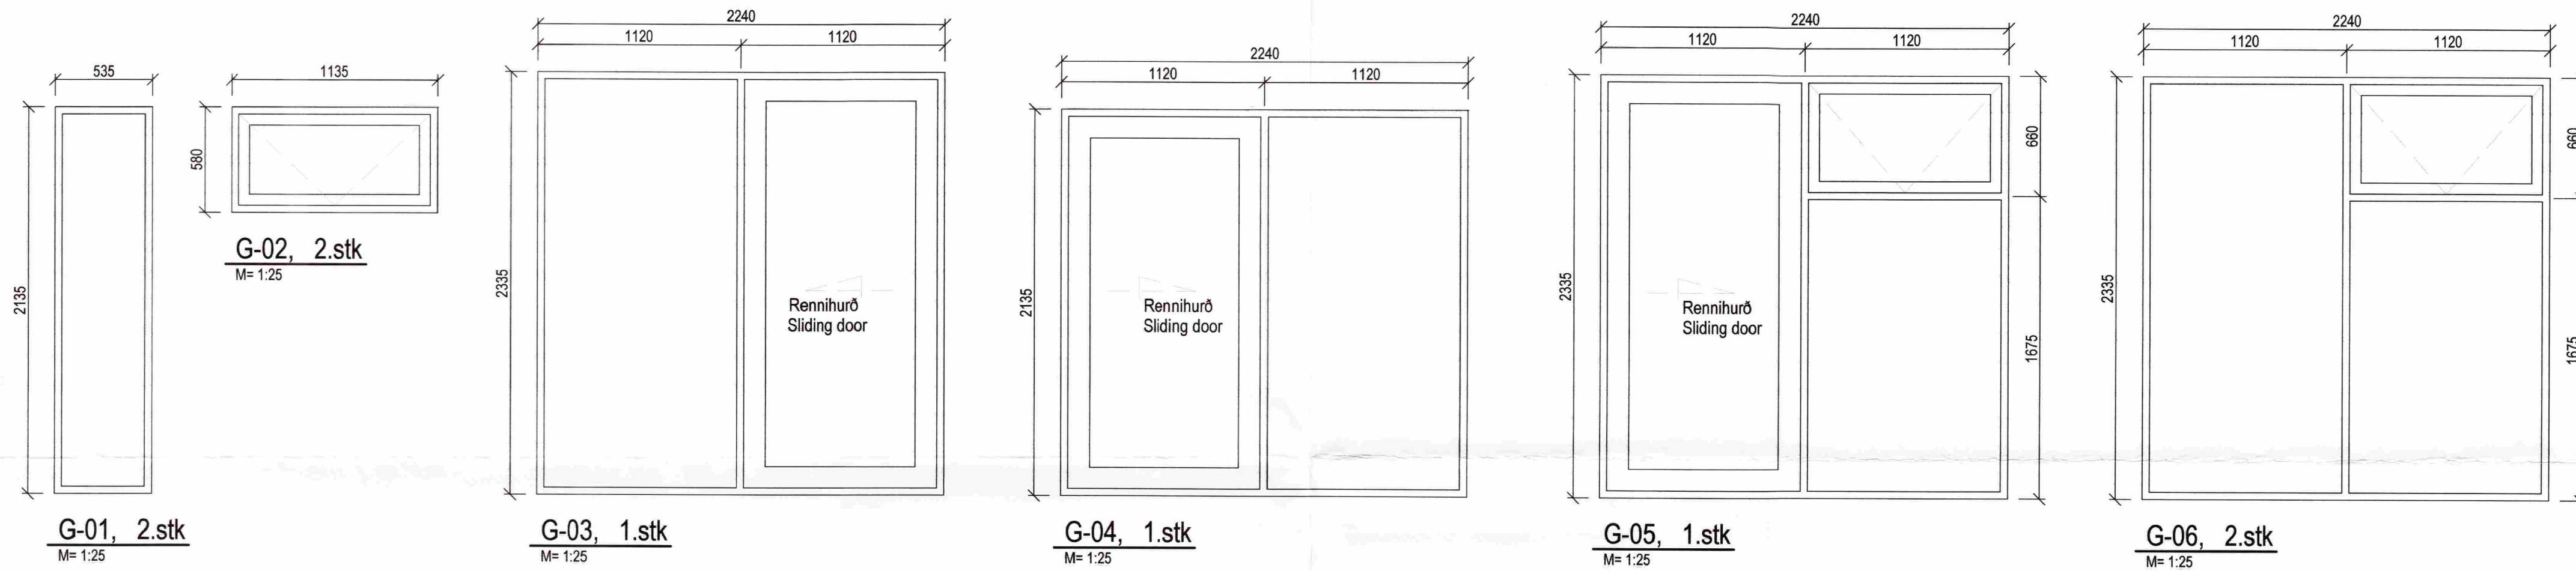

SKIL. DAGI	BREYTING	NEFNI	TEKNI
<p>ARKÍM HÖNNUN RÁÐGJÖF AFTLAKIR</p> <p>Isoréttur Björnsson 030673 3798 Byggingafræðingur EFT Gígjuvellir 1 230 RNB Sími: 421 7562 693 4247 Póstfang: ark@mk.is</p>			

SKÁLABREKKUGATA 20
BLÁSKÓGABYGGÐ

GLUGGAR OG HURÐIR

HANNAÐYTEKNI: Isoréttur Björnsson
AFT: *Isoréttur Björnsson*
RIT: 030673 3798
REPKLAVUK: 04-10-2020