



BYGGINGAFULLTÍÐI
 Samp. 20/84
 ÞINGVALLAHEPPS


Hilmar Guinsson

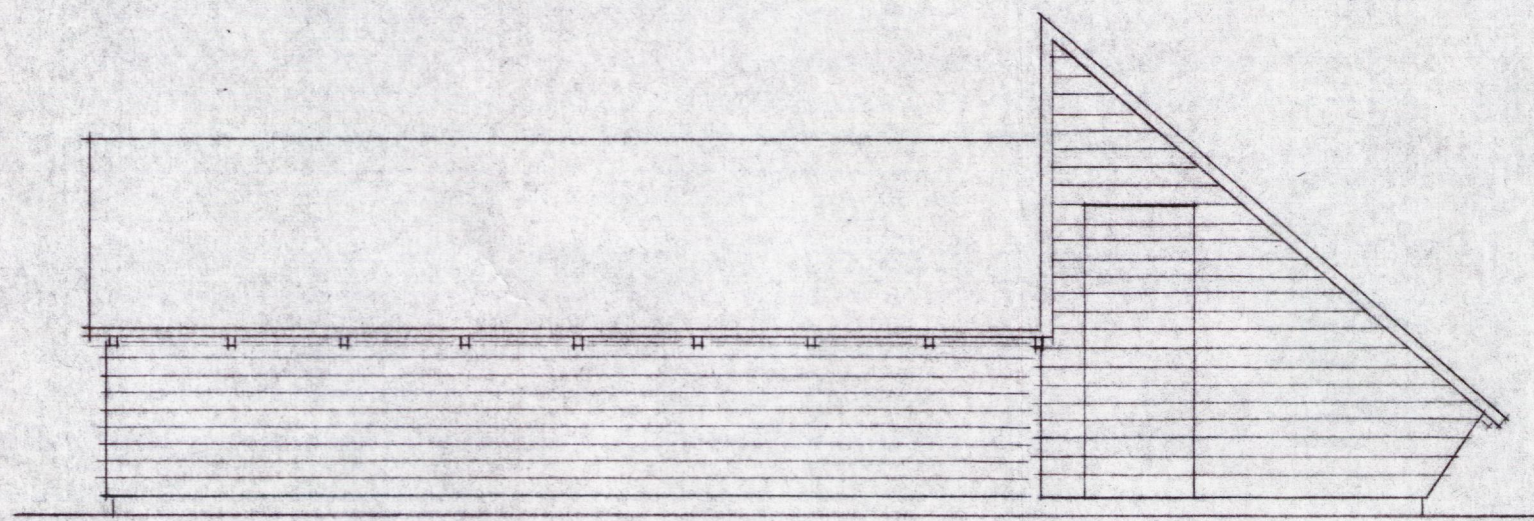


NORÐURHLÍÐ

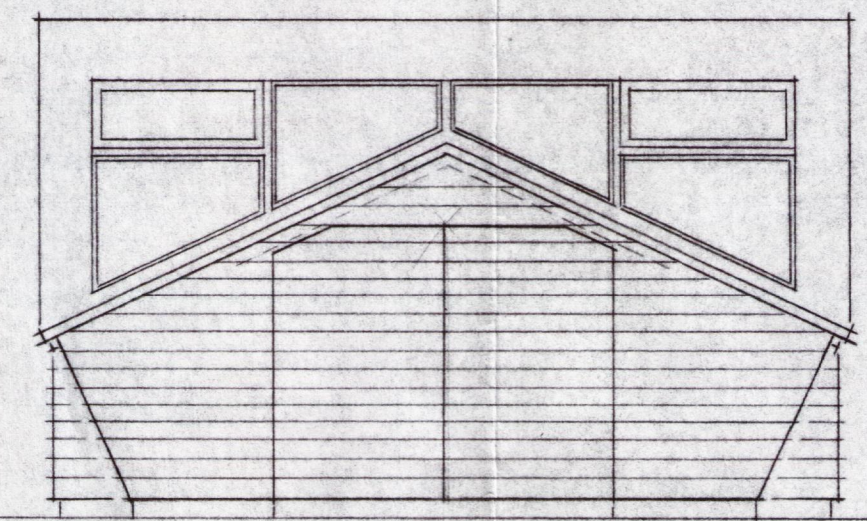


AUSTURHLÍÐ (FRAMHLÍÐ)

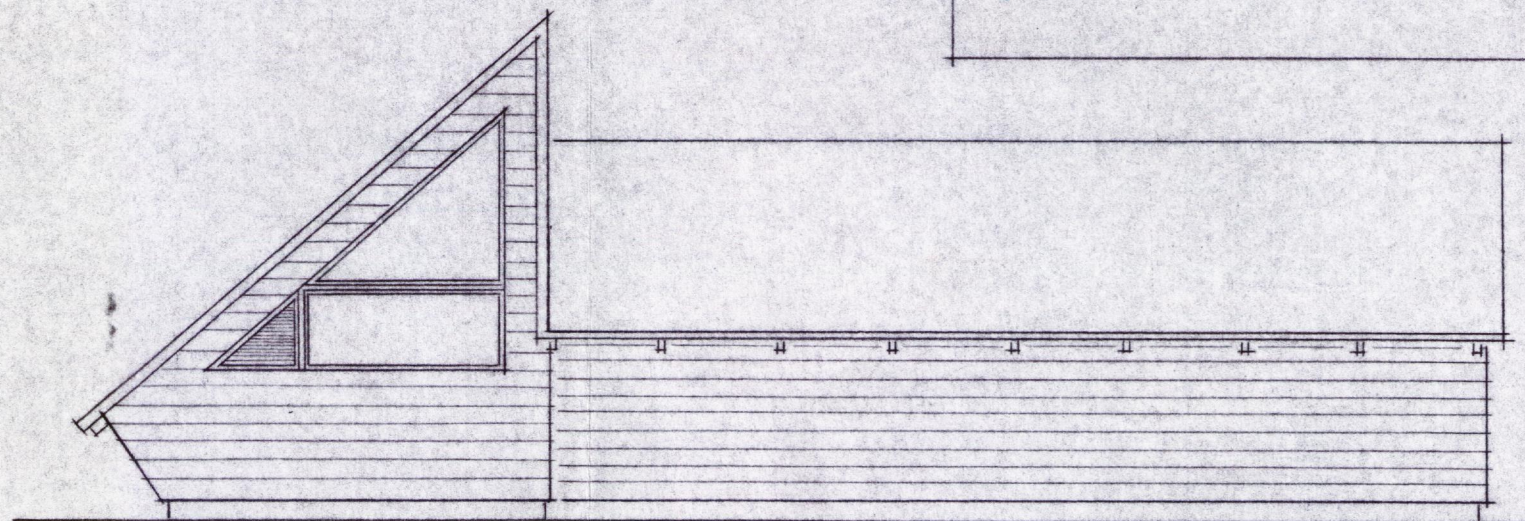


SUÐURHLÍÐ

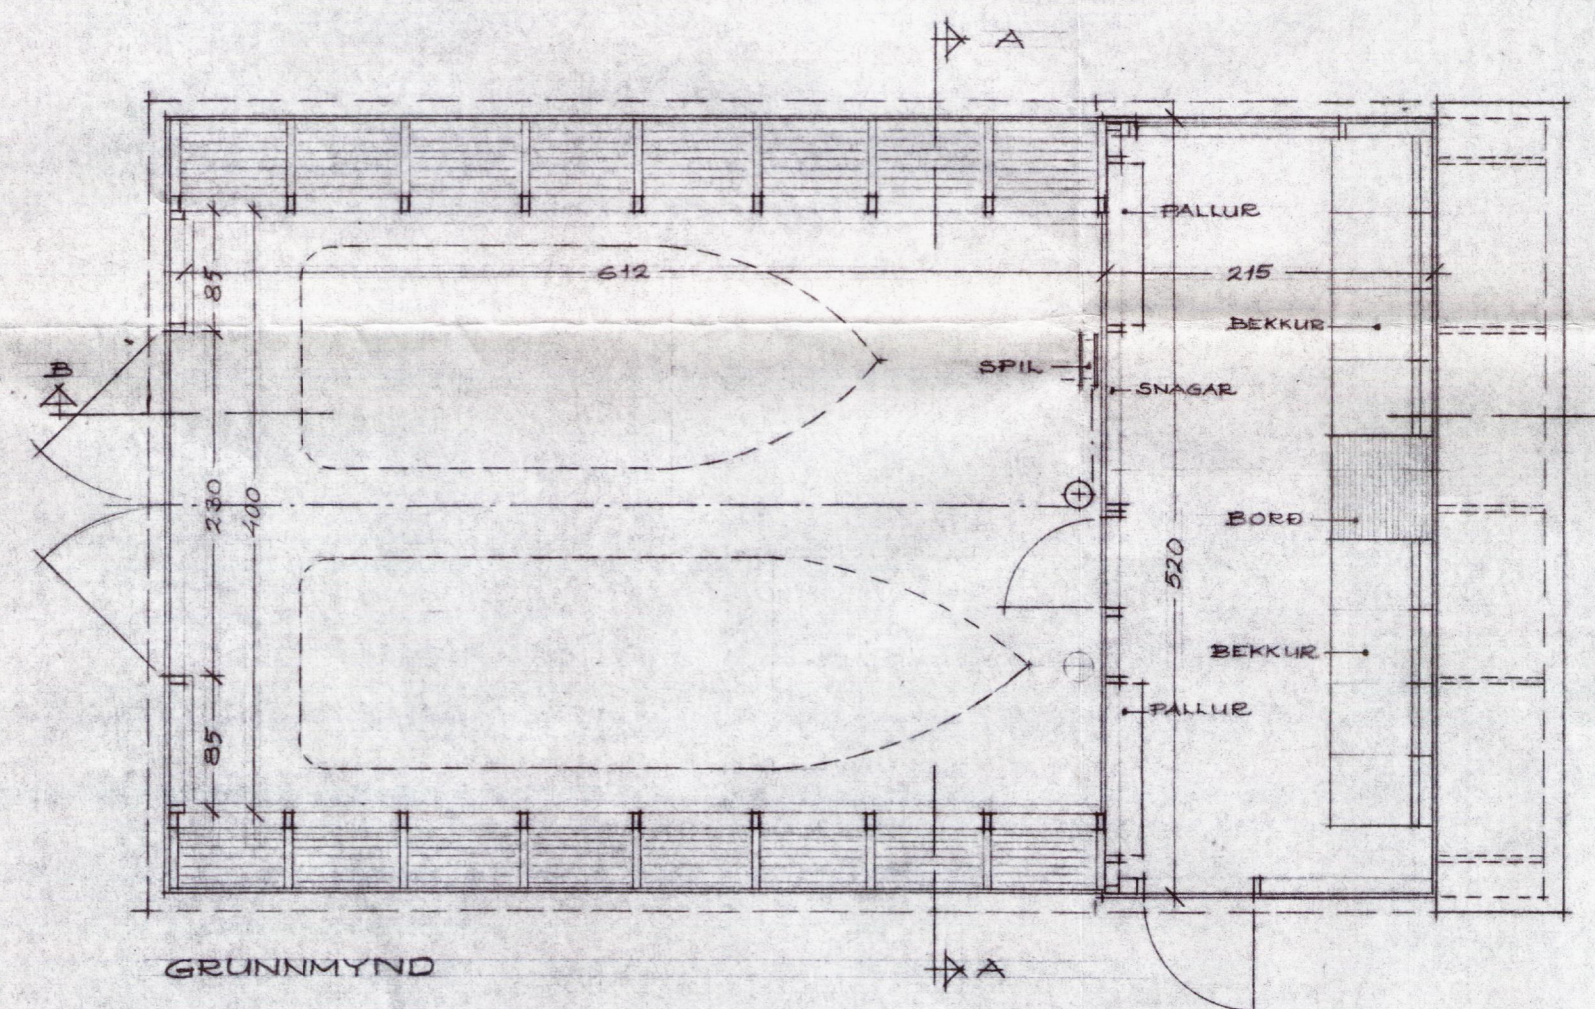


GRUNNMYND

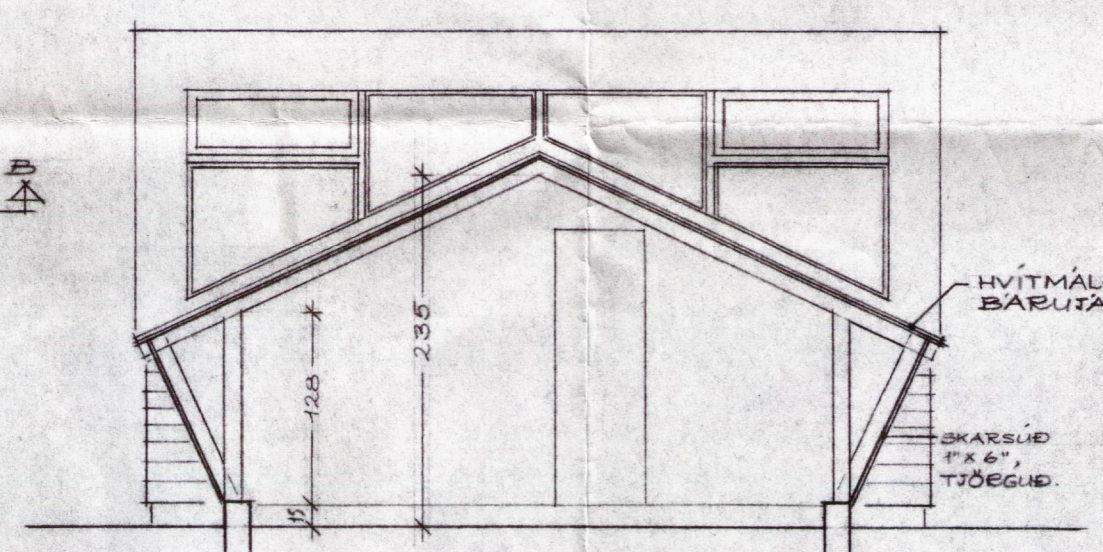


SNEIÐ, A-A

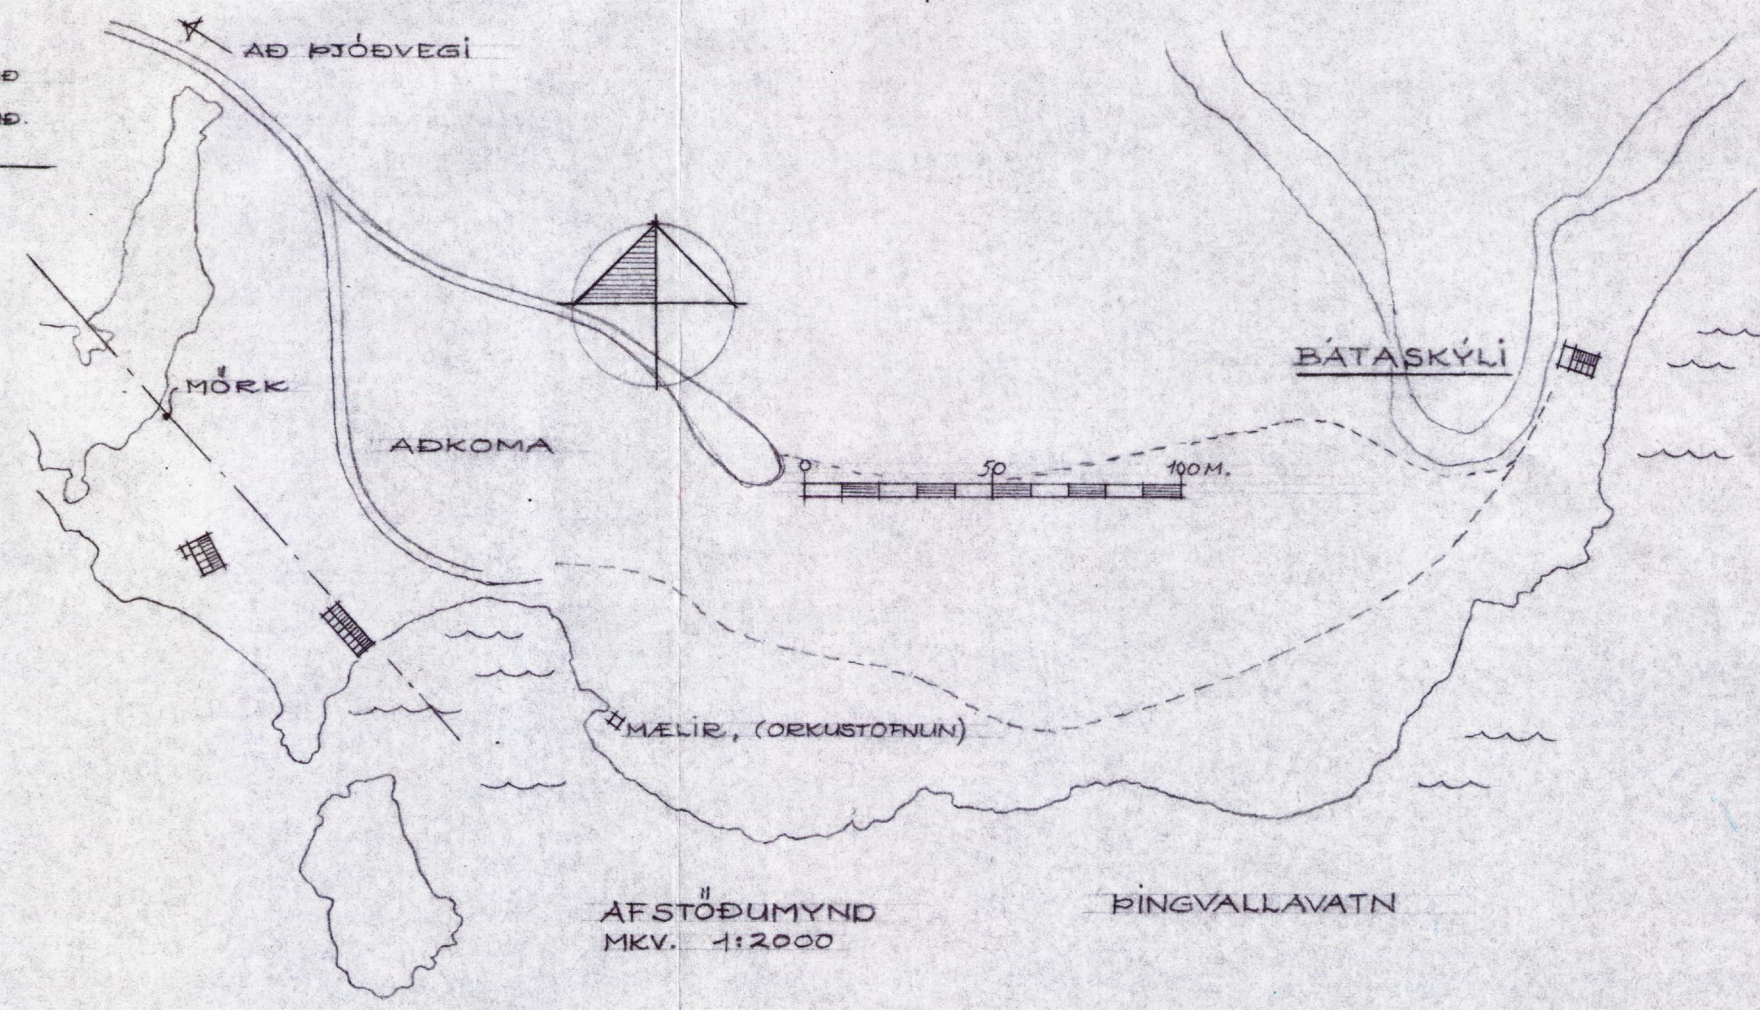


AFSTÖÐUMYND
 MKV. 1:2000

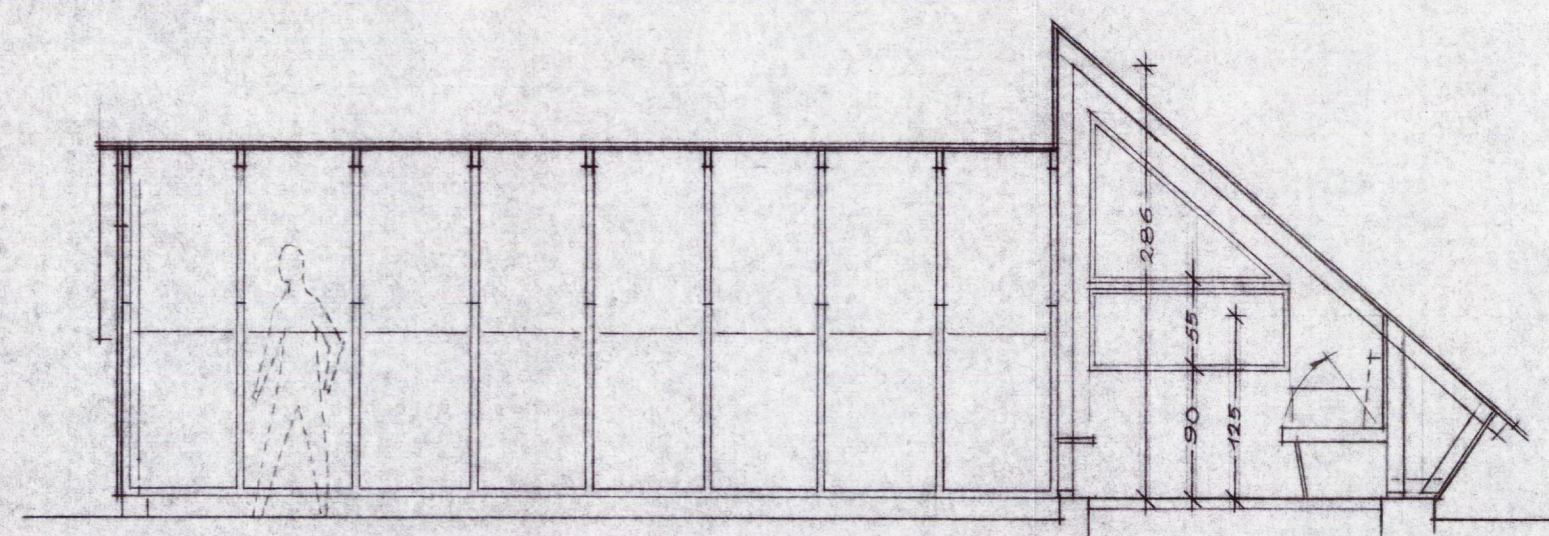

SNEIÐ, B-B

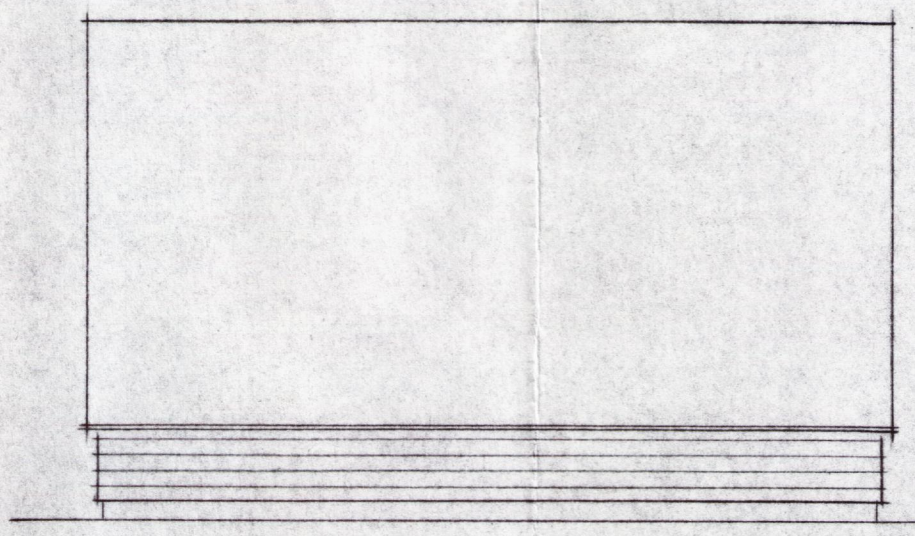

VESTURHLÍÐ

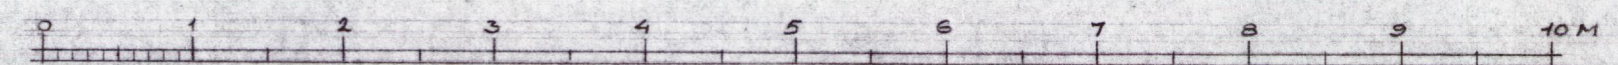

HANNES KR. DAVIDSSON, ARKITEKT F.A.Í TEIKNISTOFA BRÁVALLAGÖTU 4, RVK. S. 18718		VERK NR. 184	EFNI: BÁTASKÝLI	
BYGGJANDI: STEINUNN KRÍSTJÁNSDÓTTIR STADURÍ Í SKÁLABREKKULANDI, ÞINGV.SV.		TEIKN. NR. 02	KVARDI. 1:50, 1:2000	DAGSETN. 9. MAÍ 1984
			TEIKNAD 1B.G.	ADRAR UPPLÝSINGAR