

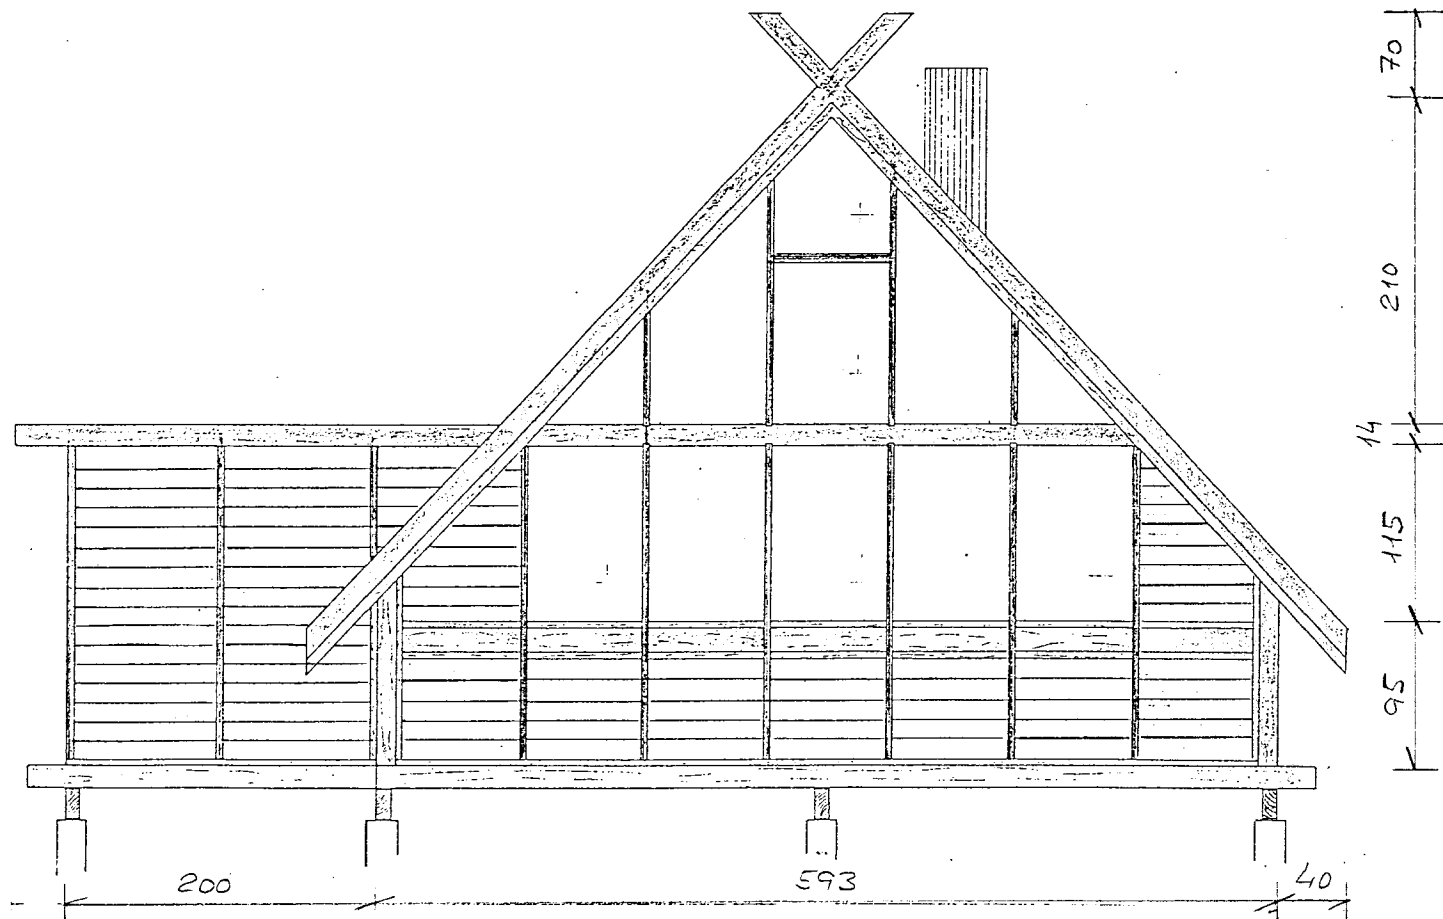


Austurhlíð  
1:50

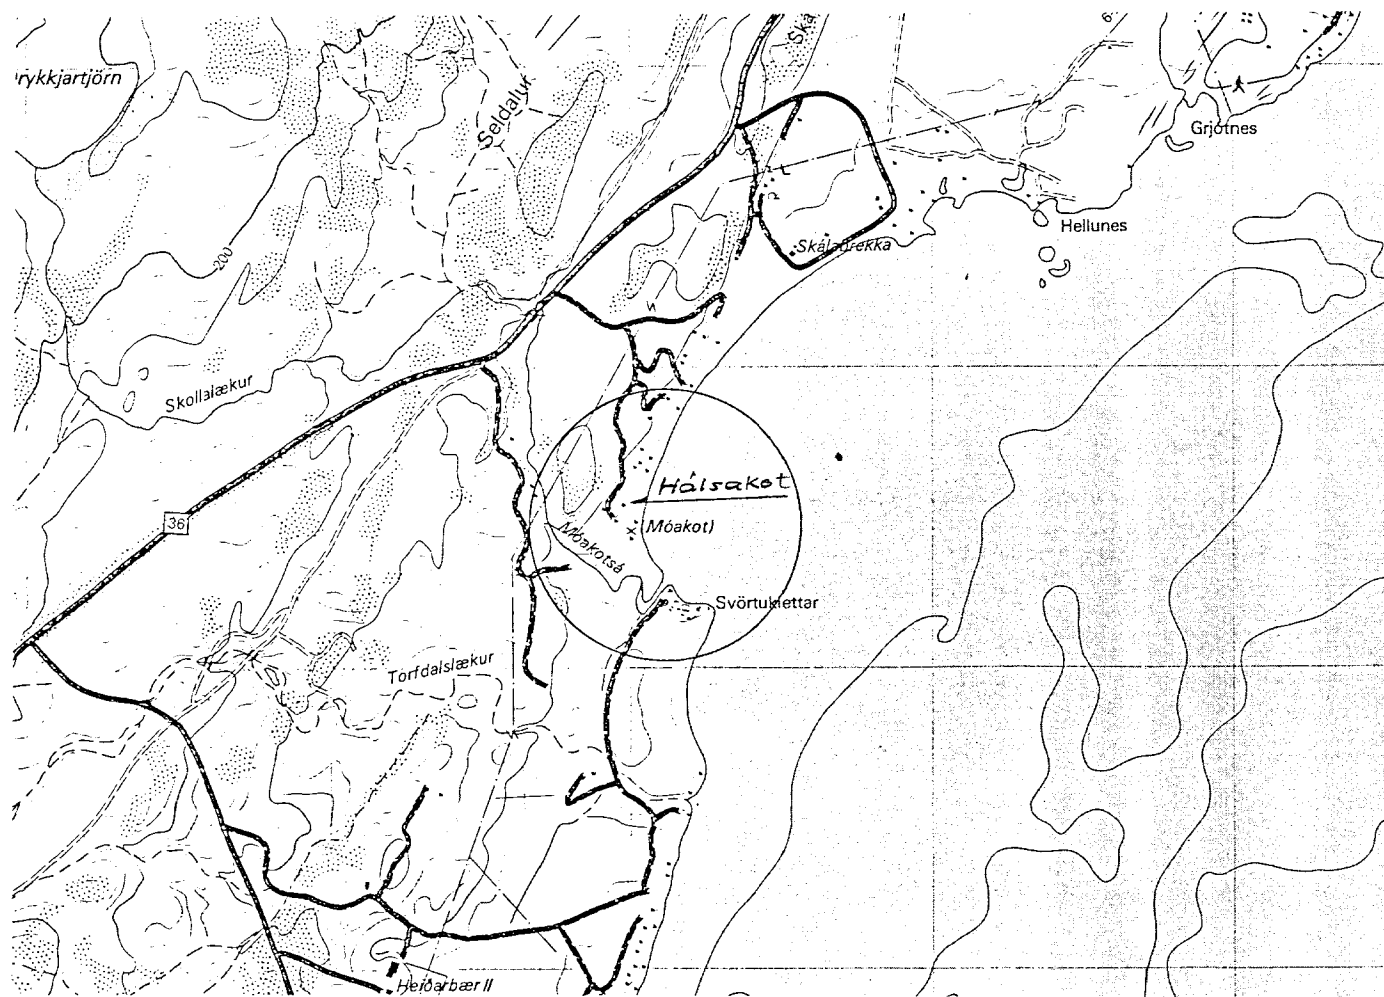

Vesturhlíð  
1:50

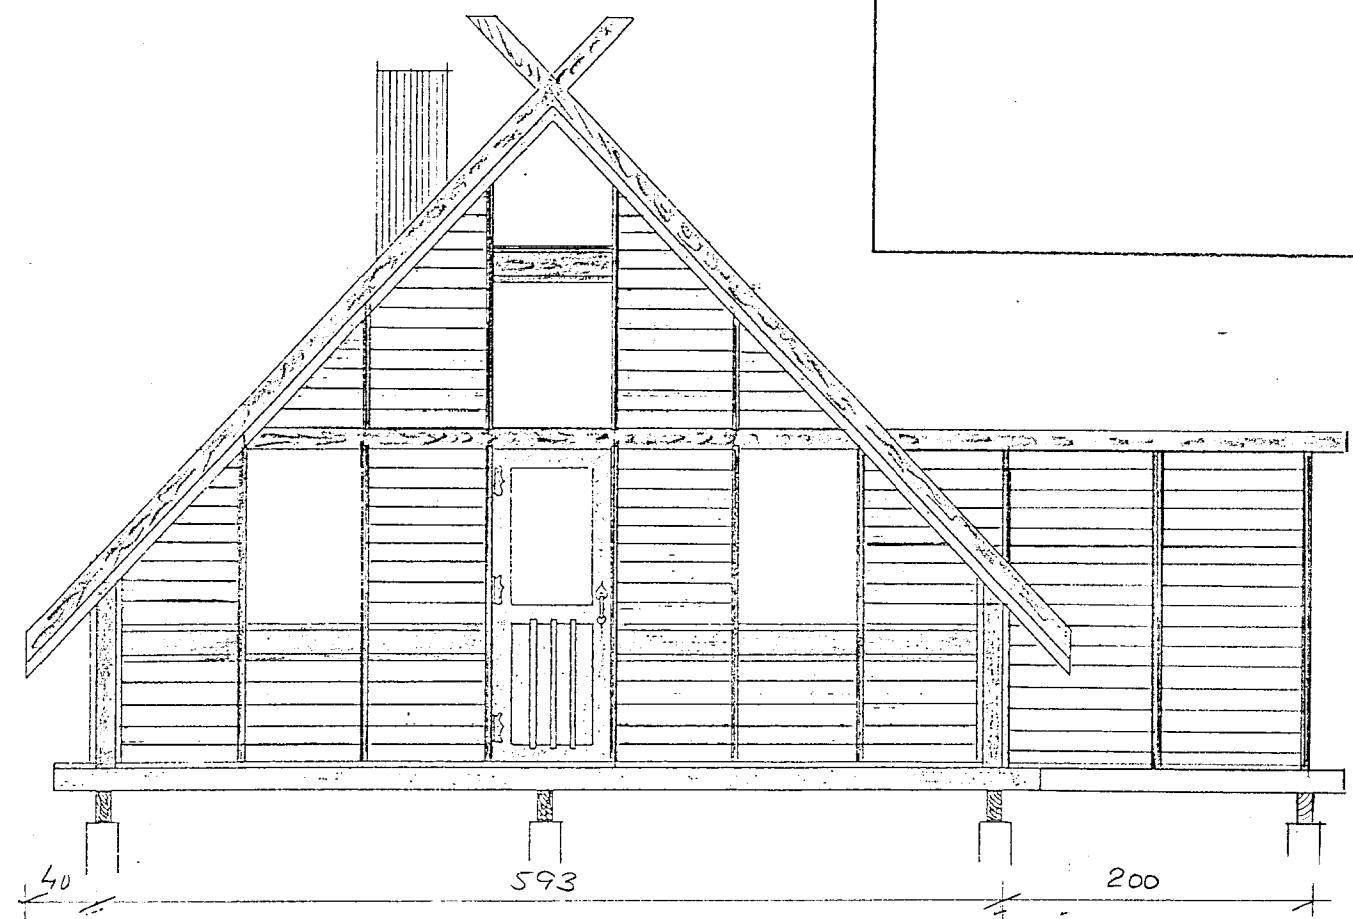

Sumarbústaður  
Byggingarefni: timbur  
Stærð hússins:  
Jarðhæð: 47,5 m<sup>2</sup>  
Svefnloft: 15,5 m<sup>2</sup>  
63,0 m<sup>2</sup>

Afstöðumynd  
1:25,000

Húsið er upphaflega  
teiknað og byggt af  
Heiðari Elimarssyni  
húsa smíðameistara  
Byggingarár 1975

Hálsakot		Skálabrekka, Þingvallasveit
D. Júní 1998	M. 1:50/1:25000	Eigandi: Andrís Sveinbjörnsson
H. HE Y. AS S. AS	Nr. 1	byggingarverkfræðingur