



BYGGINGAFULLTÍÐI
 Samp. 9/10 '90
 ÞINGVALLAHREPPS


Finns Björgvinsson

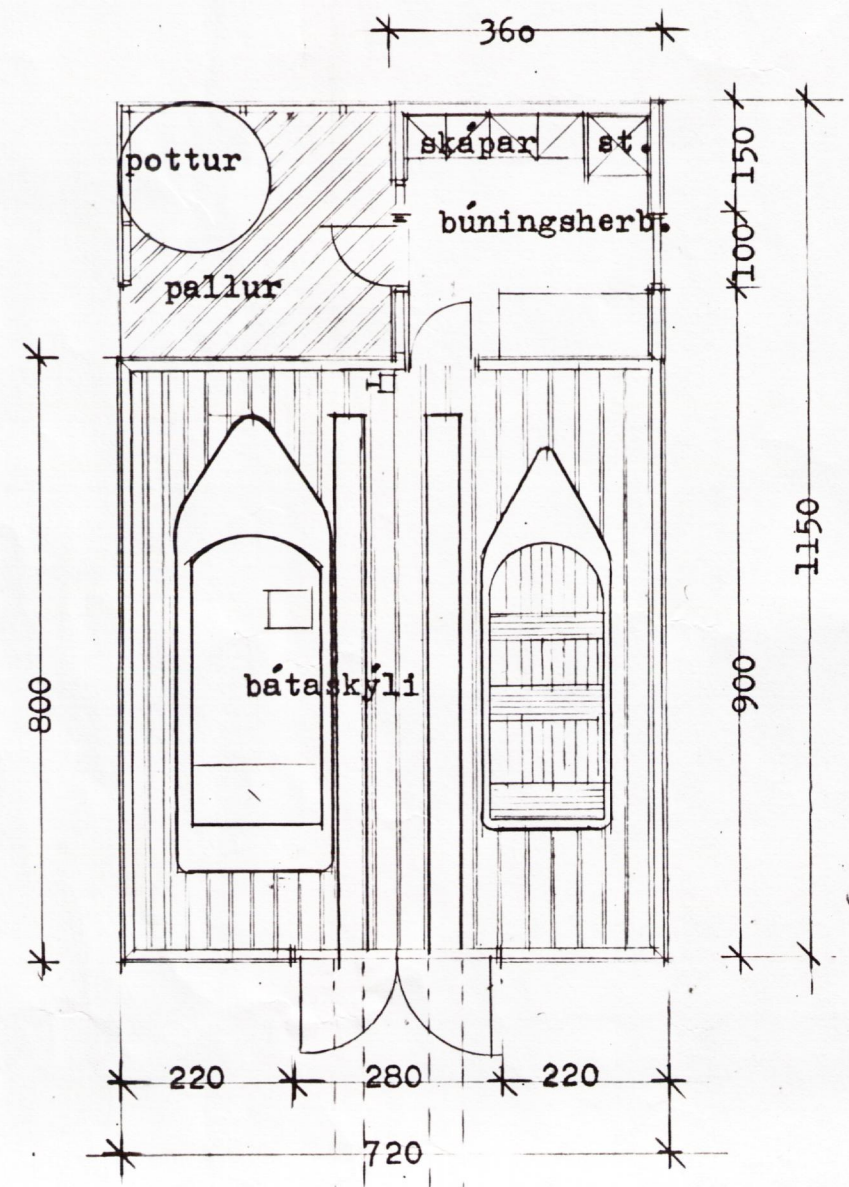


grunnmynd

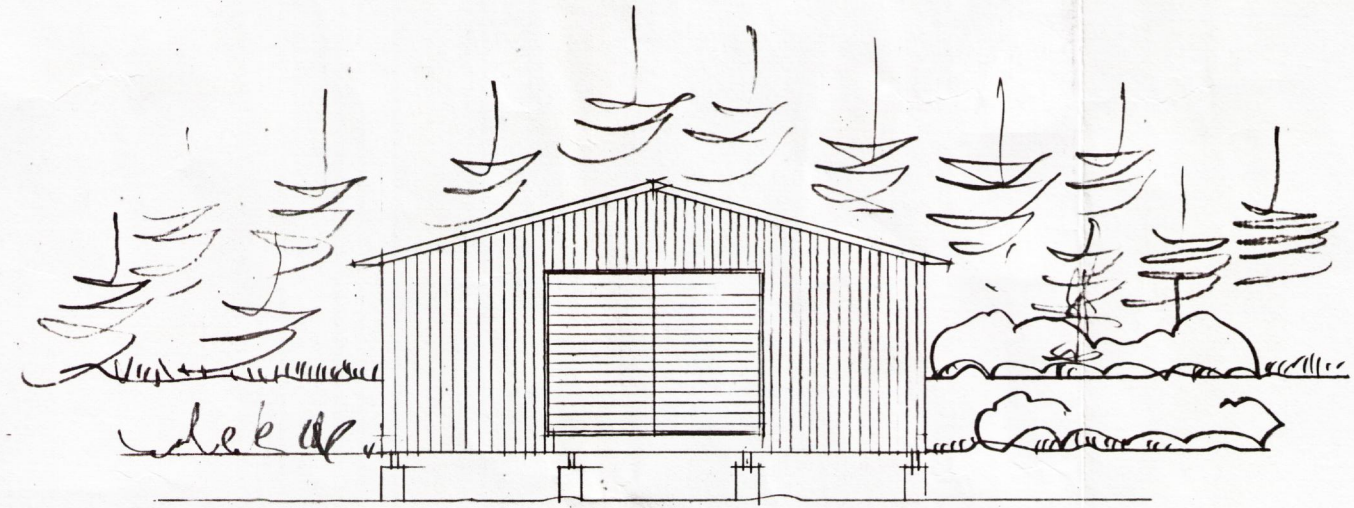

austurhlíð

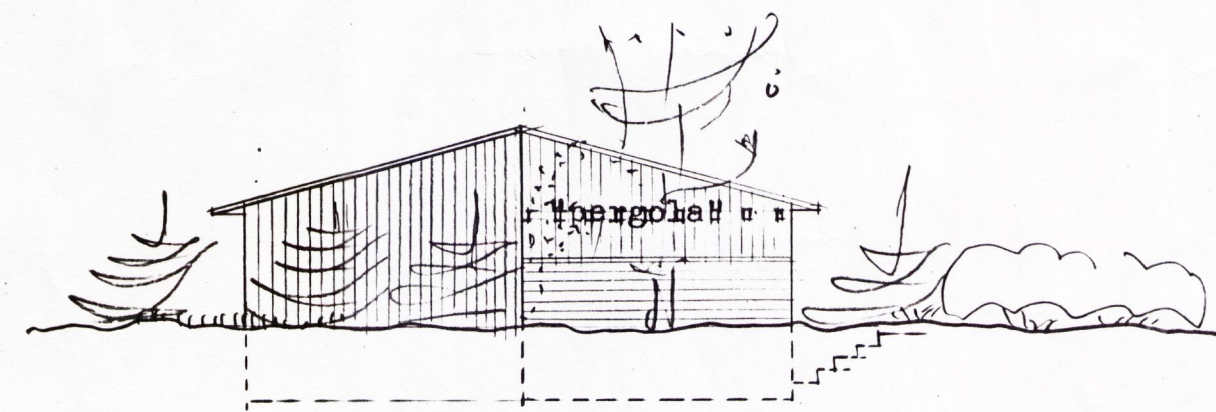


vesturhlíð

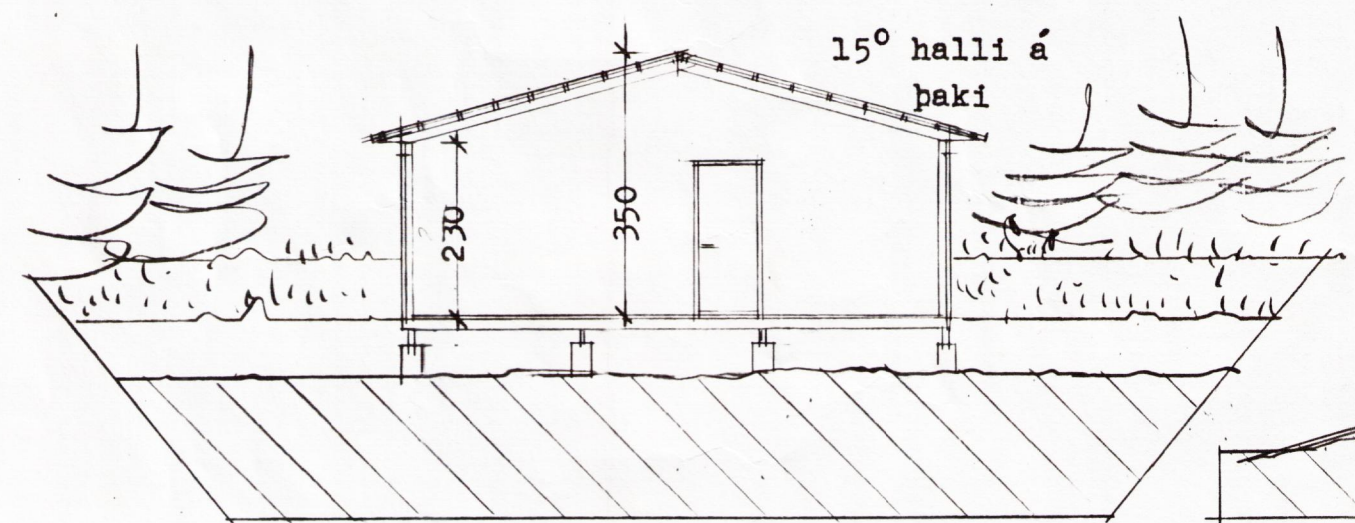


sneiðing

Skýlið er byggt úr timbri og klætt bárujárni.

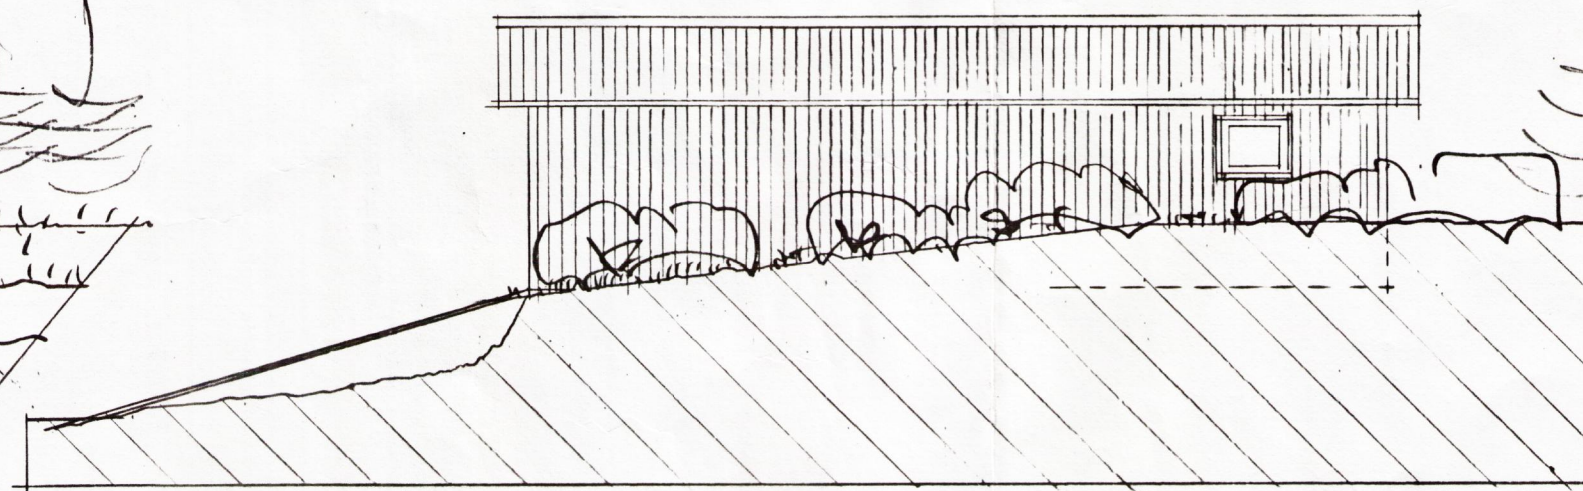

norðurhlíð

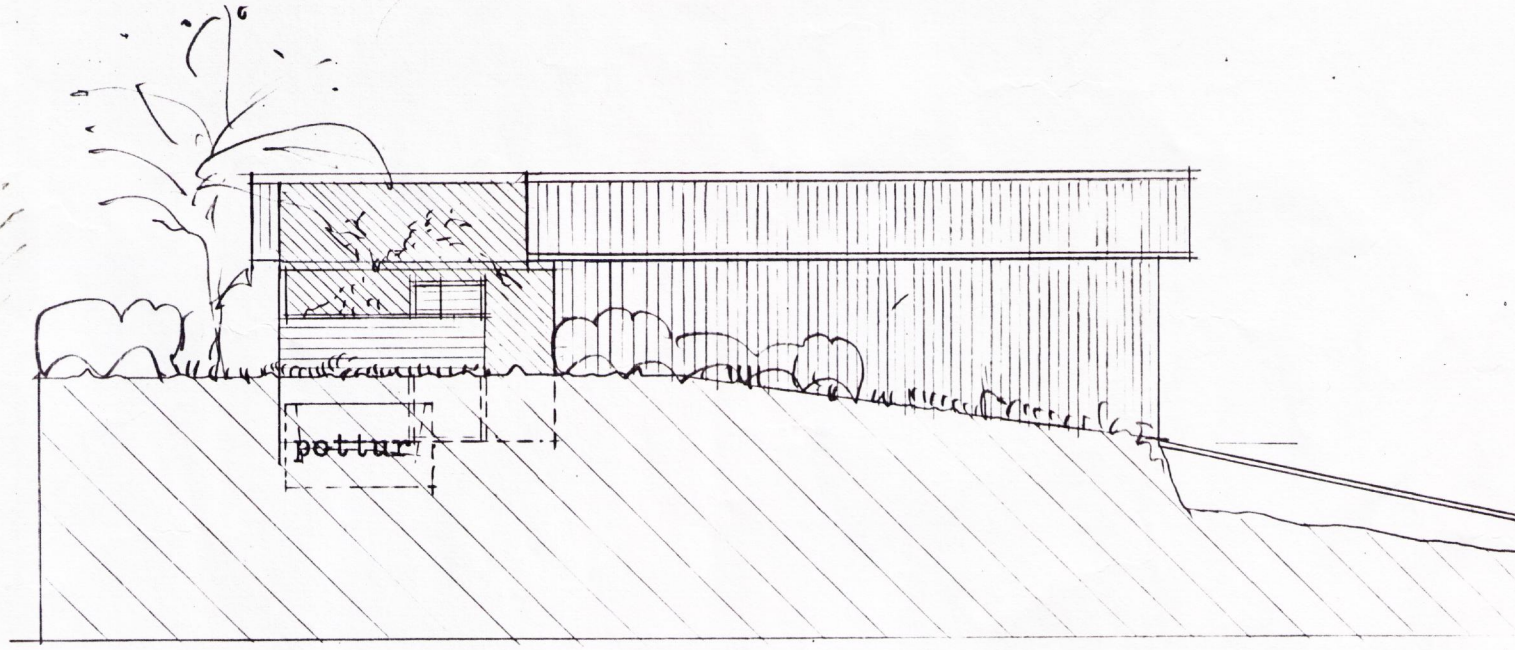

suðurhlíð

Finns Björgvinsson

VERK Endurbætur á bátaskýli
 í Móakoti í landi Svanbjörns Frimannssonar
 skálabrekku, Þingvallasveit,

Arkitektstofa
 Finns Björgvinssonar
 og Hilmars Þóra Björnssonar
 Laugavegur 8A
 101 Reykjavík
 Sími 11460

Grunnmynd, sneiðing og útlit
 MÆLIKVÆÐI 1:100 DAGS 18.07.1990

VERK-TEKNI NR