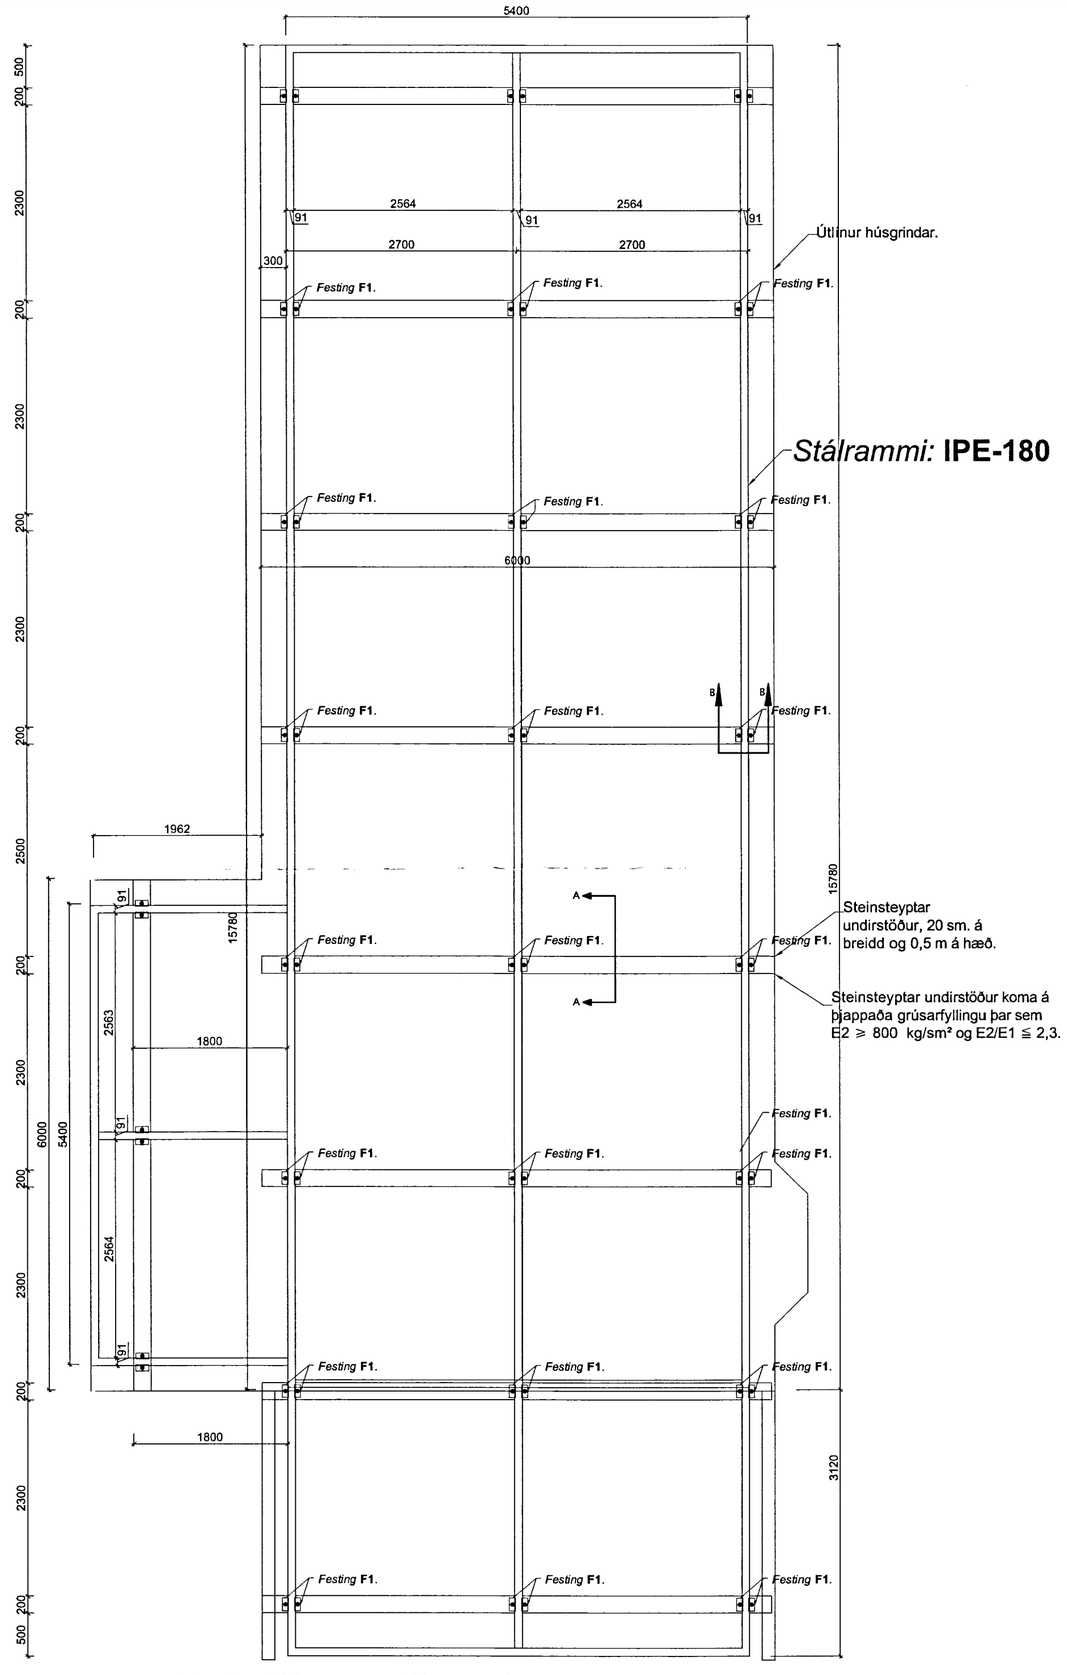

Undirstöður og stálrammi

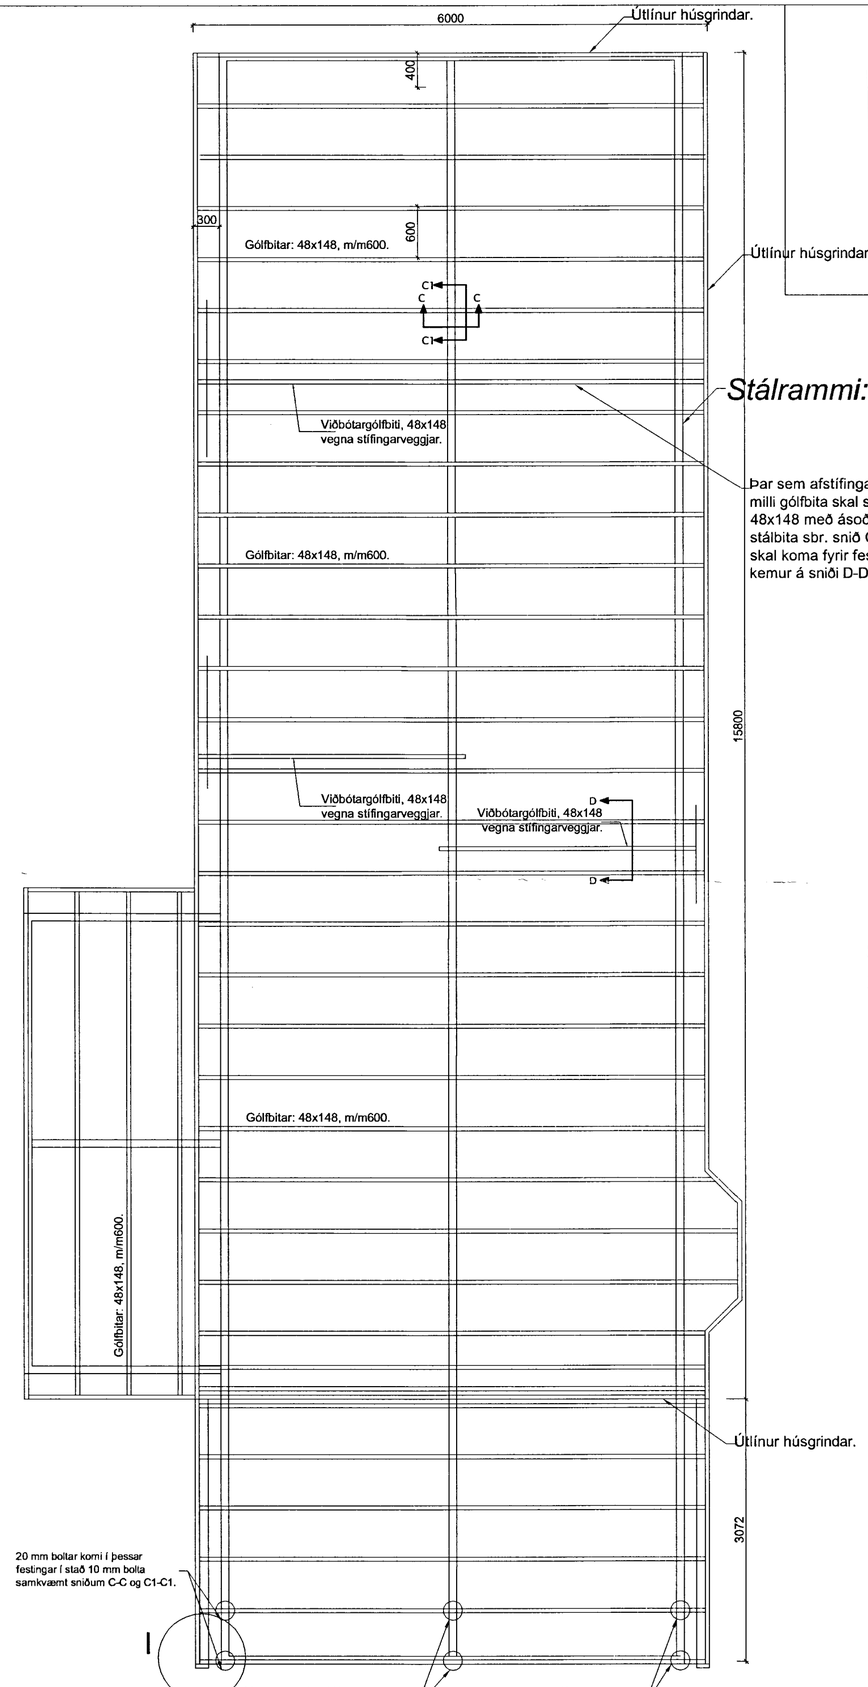

Gólfbitar

Skipulags- og byggingarfulltrúi Uppsveita bs.
Yfirfarið
29 APR. 2014
Byggingarfulltrúi

Sumarhús með grindarmál 6,0 x 15,6 m og þakhalla 30°.

Breytingar:

HÚSEY ehf
Teikni- og verkfræðiþjónusta. SELFOSSI

Vinnustofa: Stóru-Sandvík 4, 801 Selfoss. Sími 482-1738 / 898-9199 Netfang: samsh@simnet.is

Áb.m. og rétthafi ©: Samúel Smári Hreggviðsson, byggingatæknifræðingur, M.T.F.Í. Kt.: 200752-4659

Viðfangsefni: SKÁLABREKKUGATA 22, ÞINGVÖLLUM

Verkhluti: UNDIRSTÖÐUR, STÁLRAMMI, GÓLFBITAR, SNIÐ OG SKÝRINGAR

Mælikvarði: 1:50

Teiknað/Reiknað: ssh

Dagsetning: Stóru-Sandvík 4, í mars 2014

Samþykkt:

Verknúmer: 14-674

Teikn.nr.: 2-02