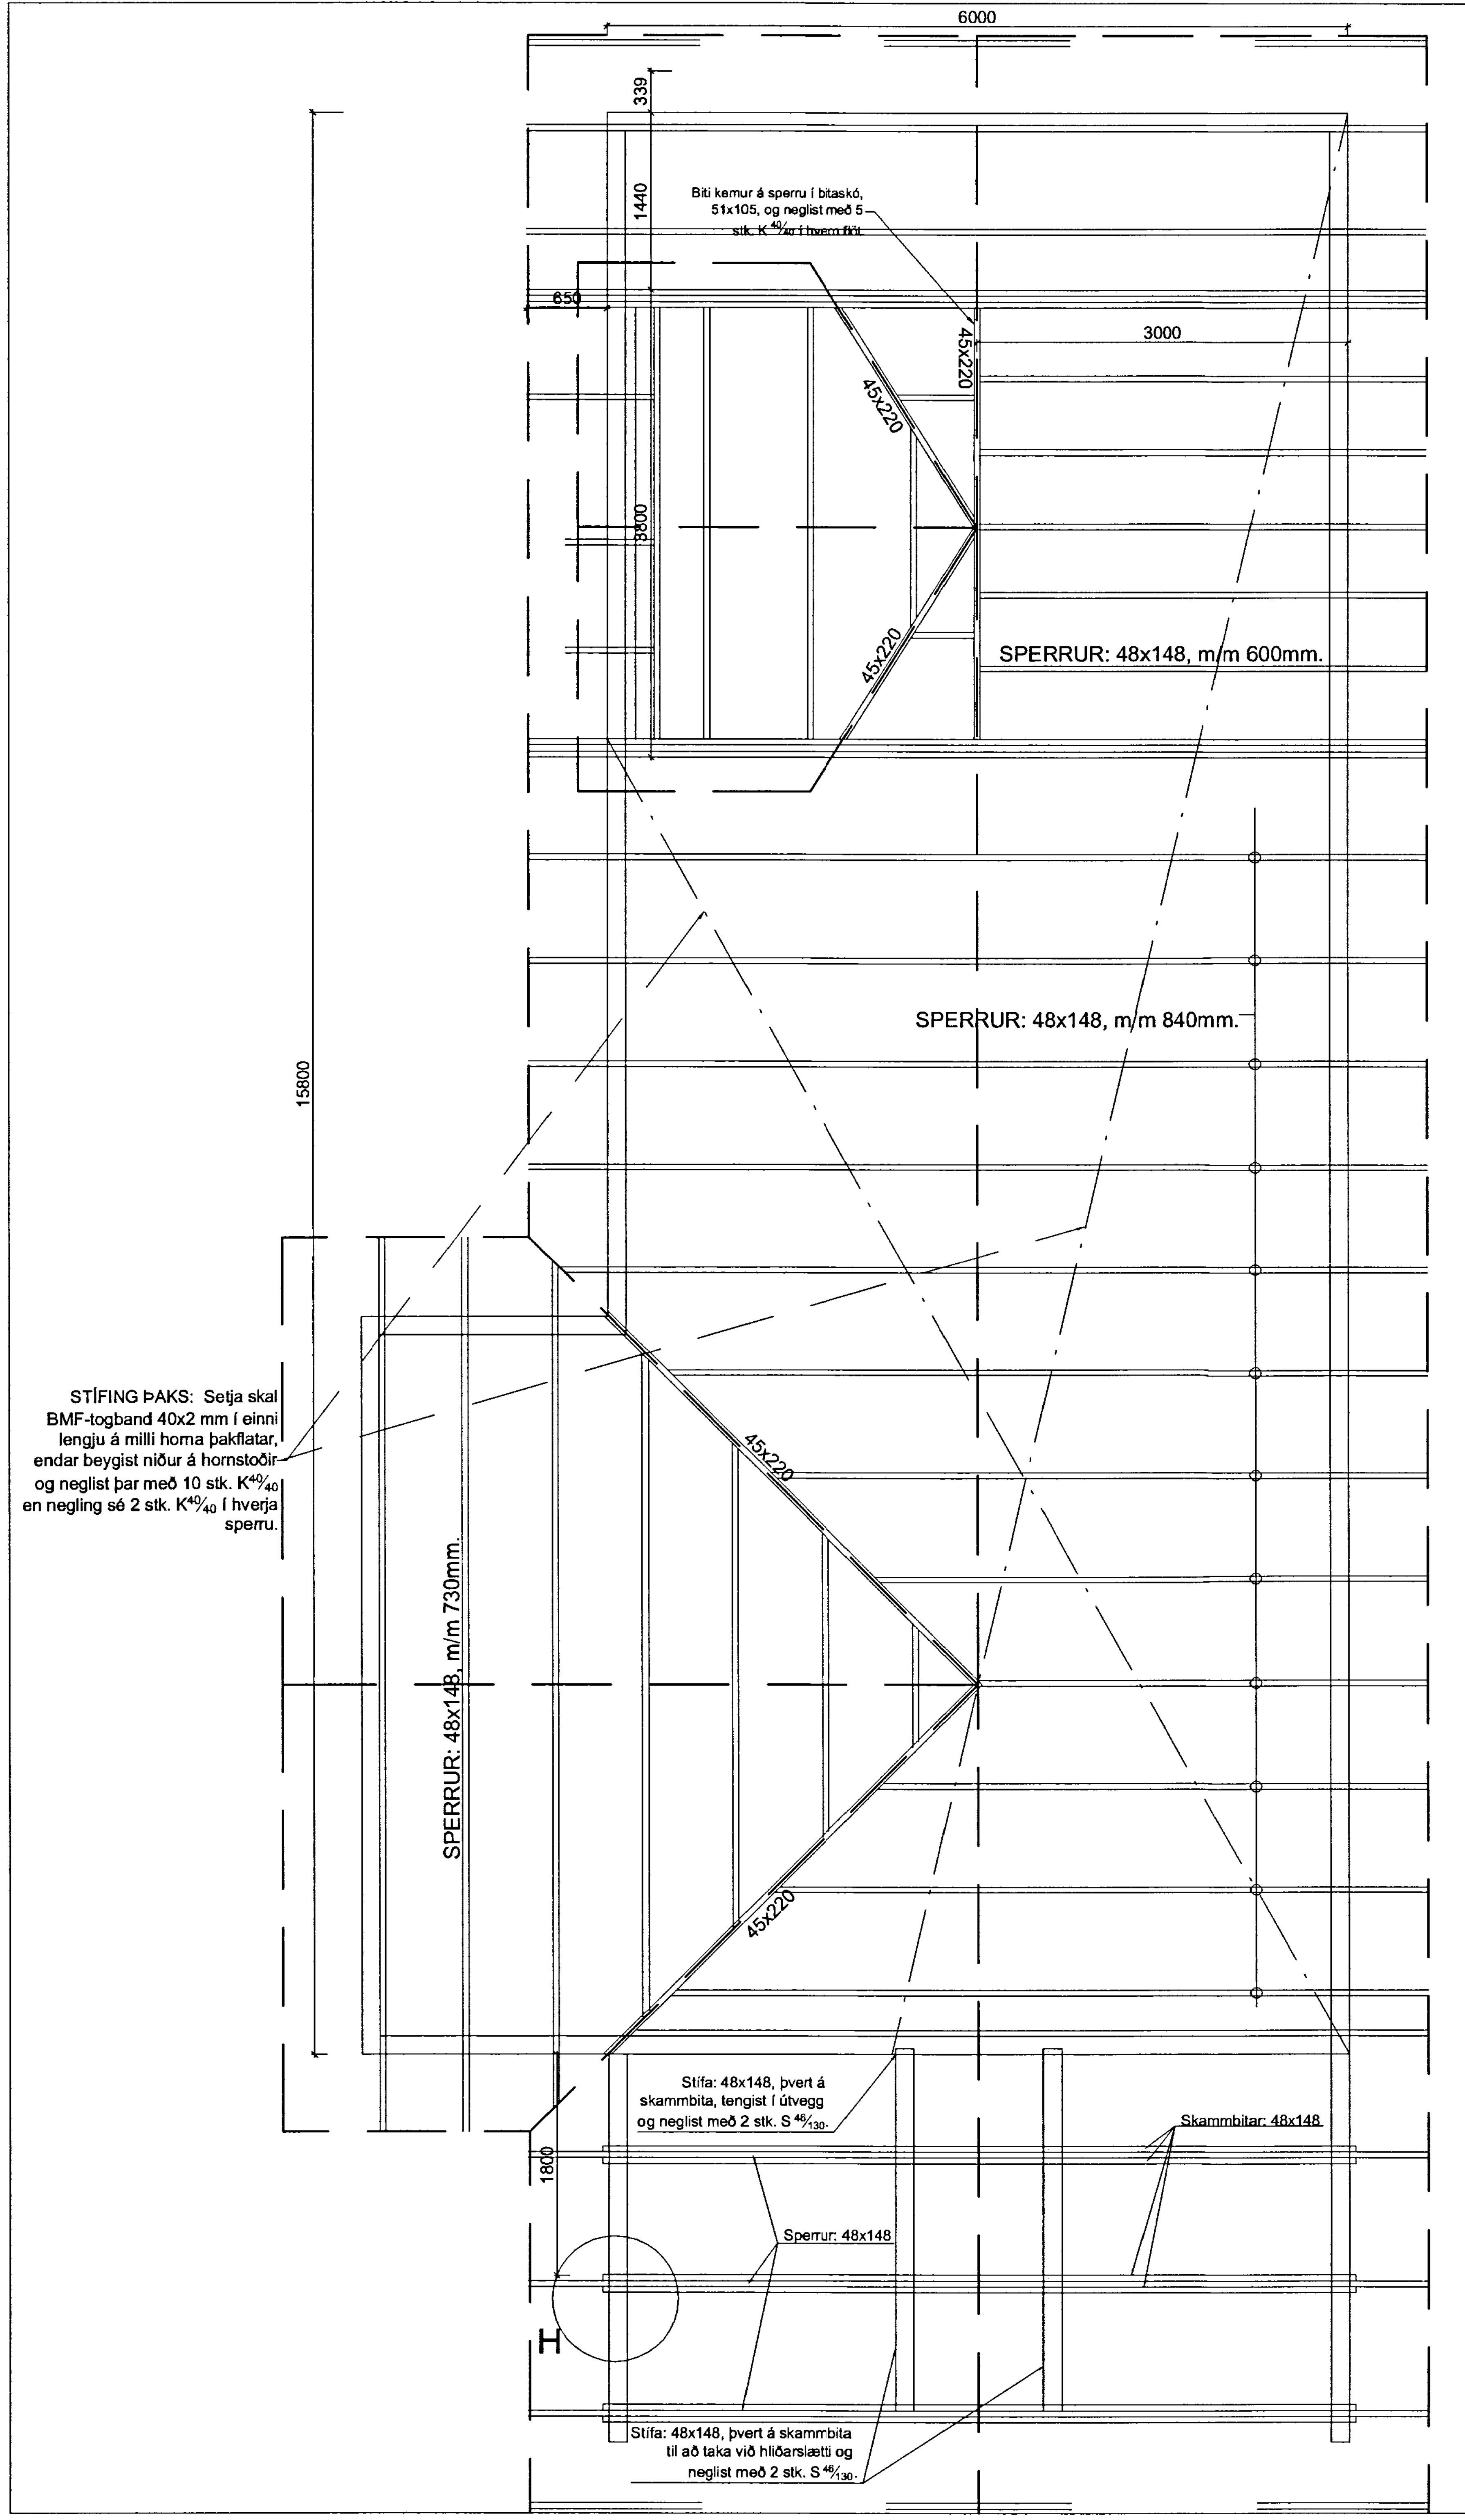

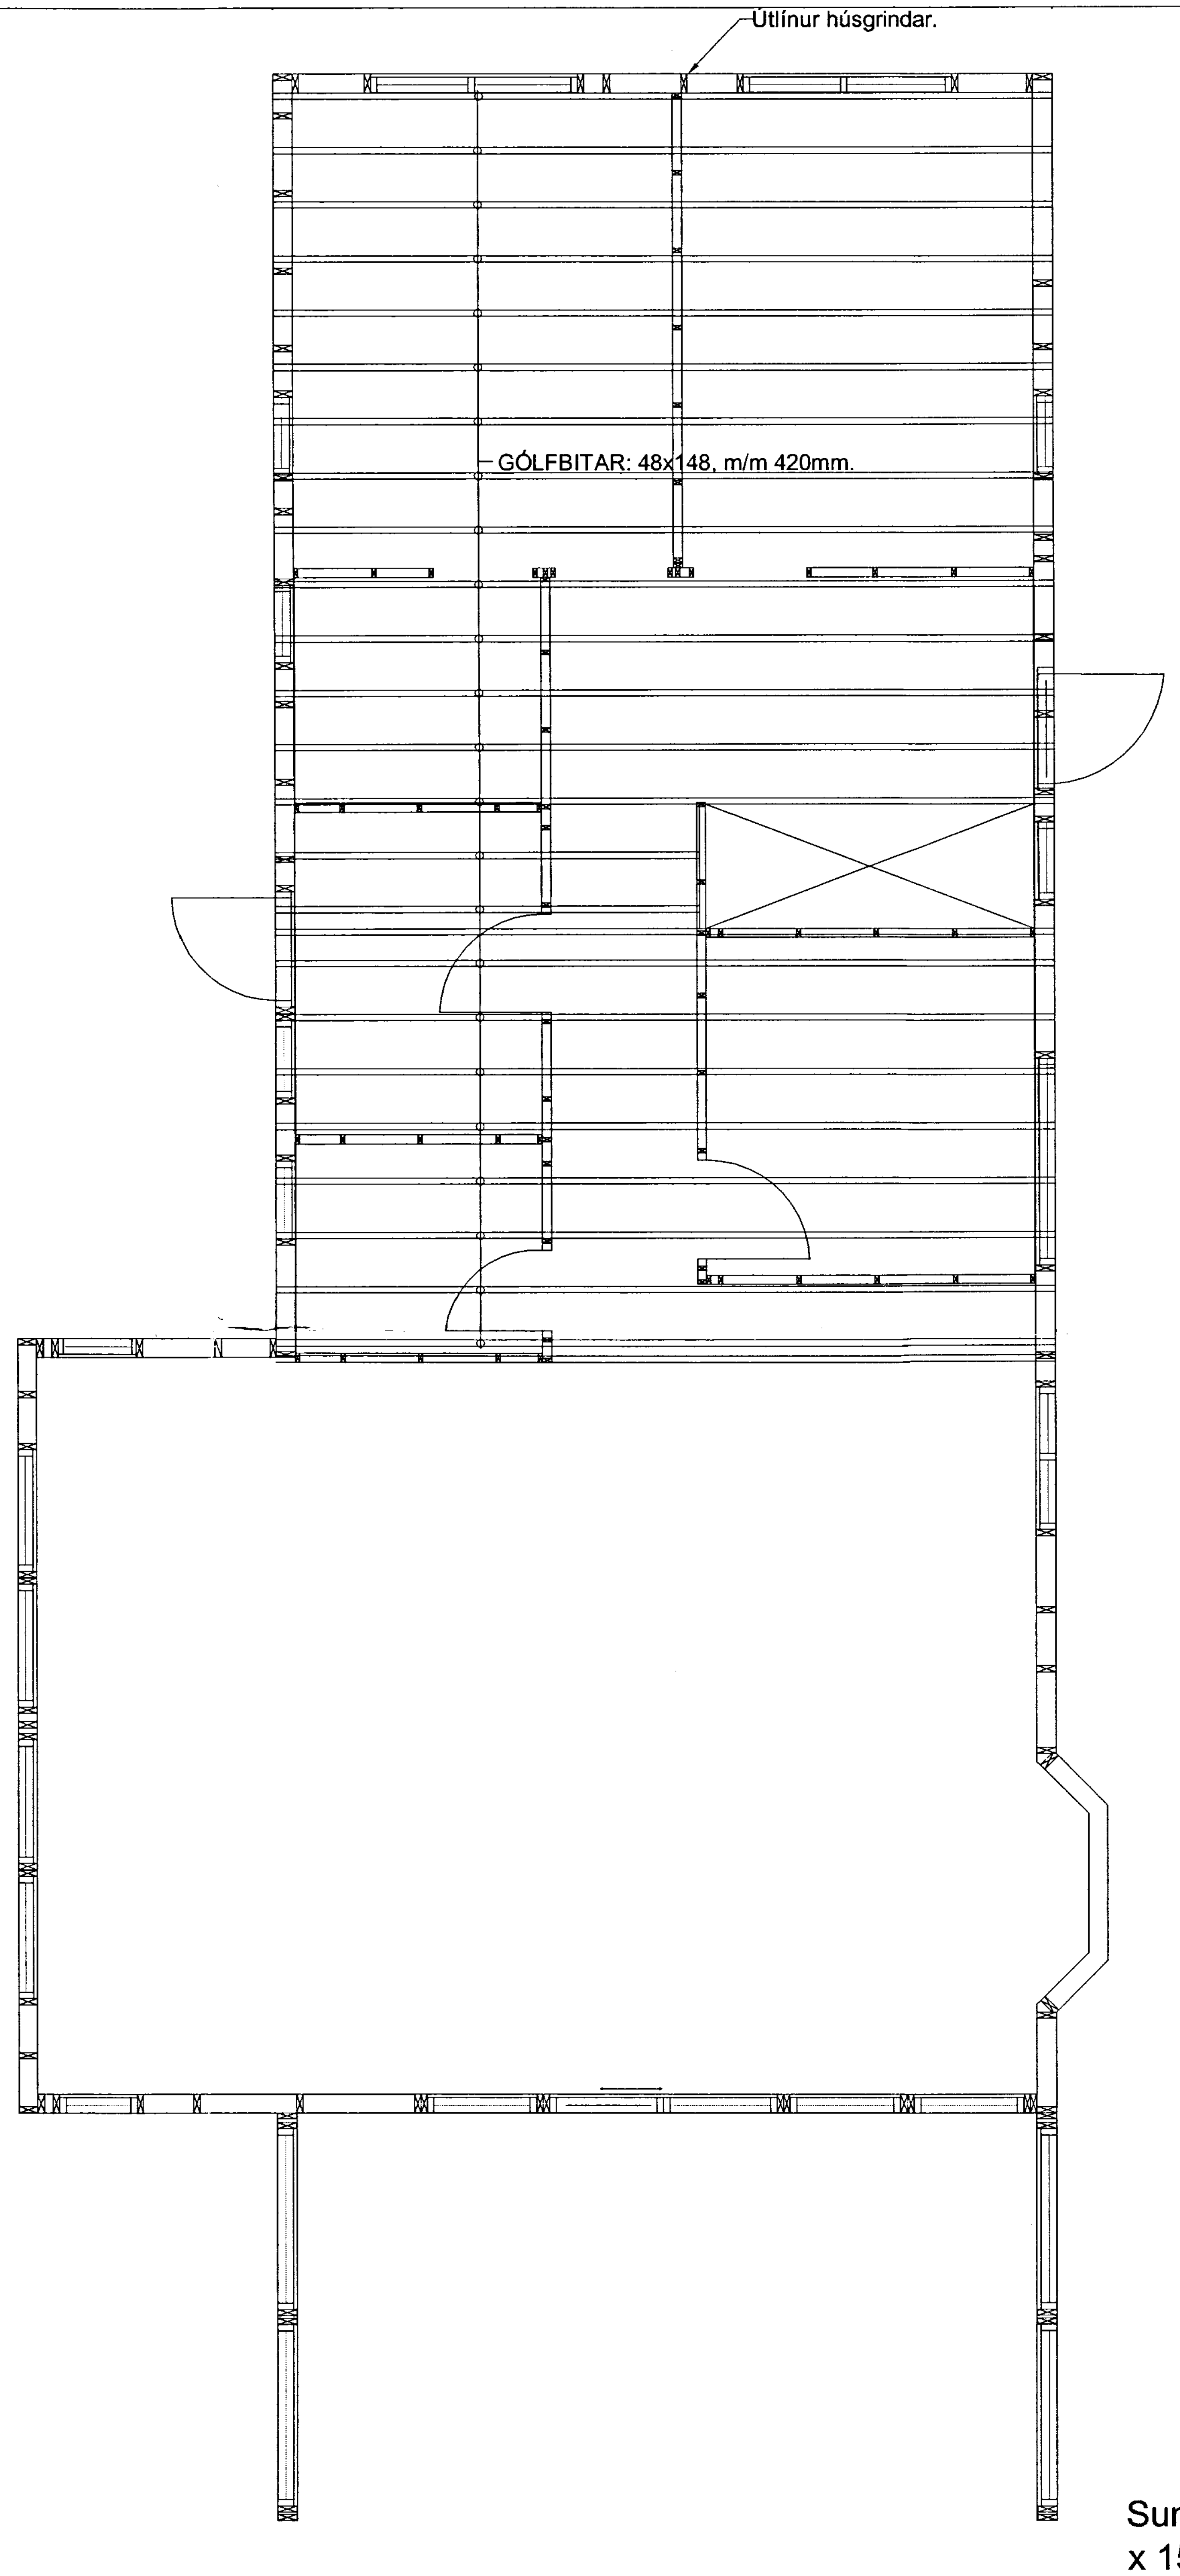

Skipulags- og byggingarfulltrúi Uppsveita bs.
Yfirfarið
29 APR. 2014
Byggingarfulltrúi

SKÝINGAR VIÐ FRÁGANG INNVEGGJA:

Yfirstykki á milliveggjum skals skrúfa í milligólfsbita og setja 1 stk. 90-vinkil á stoðarenda með neglingu sem er 4 stk. K$^{40}/_{40}$ í hvorn flangs.

Milligólf er klætt með 22 mm nótuðum spónaplötum og skal setja lím í nót platnanna. Plöturnar eru skrúfaðar niður á milligólfsbitana.

SKÝRINGAR VIÐ UPPBYGGINGU ÚTVEGGJA OG ÞAKS:

Útveggir hússins eru byggðir upp úr 45x148 mm timburstoðum með mesta millibili stoða m/m 600. Utan á útveggi komi 9 mm rakaþolin krossviður sem neglist með S31/50 m/m 150, krossviðurinn nái niður fyrir gólfbita og hjálpi með því móti að tengja saman gólf og veggi, síðan komi 9 mm loftbil undir timburvatnsklæðningu.

Allt timbur í burðarveggjum og sperrum skal vera styrkleikaflokkað í C18 a.m.k.

Ofan á sperrur kemur panelklæðning, þar fyrir ofan rakavarnarlag sem 0,2 mm þolplast og síðan kemur þvert ofan á sperrur 48x198 mm langbönd með m/m 600 mm, festing er með 90-vinkli með styrkingu og neglist með 5 stk. K$^{40}/_{40}$ í hvern flangs.
6" einangrun kemur á milli þverbita.

Þakjárn er neglt með þaksaum í aðra hverja hábáru með 600 mm millibili en við þakbrún skal neglt í hverja hábáru.

VINDÁLAG Á GAFL:

Reiknað grunngildi vindálags er 1,22 kN/m².
Til að taka upp vindálagið eru 3 stk 50x150mm þverbitar(vegglægjur) á gafli, sem er nægjanlegt til að taka upp álagið.(Sjá teikningu 2-05). Jafnframt eru stífingar að utanverðu tengdar skammbitum, sbr. teikningu af þaksperrum, til að taka við titringi af völdum vindálagsins.

Sumarhús með grindarmál 6,0 x 15,6 m og þakhalla 30°.

Breytingar:

HÚSEY ehf
Teikni- og verkfræðiþjónusta. SELFOSSI

Vinnustofa: Stóru-Sandvík 4,
801 Selfoss.
Sími 482-1738 / 898-9199
Netfang: samsh@simnet.is

Áb.m. og rétthafi © : Samúel Smári Hreggviðsson,
byggingatæknifræðingur, M.T.F.Í.
Kt.: 200752-4659

Viðfangsefni:
SKÁLABREKKUGATA 22,
ÞINGVÖLLUM

Verkhluti:
SPERRUR, MILLIGÓLF
SNIÐ OG SKÝRINGAR

Mælikvarði:	Teiknað/Reiknað:
1:50 og 1:20	ssh

Dagsetning:
Stóru-Sandvík 4, í mars 2014

Samþykkt:
Sam. S.H.

Verknúmer:
14-674

Teikn.nr.:
2-04