

MÓTTFKID
05 JUNI 2013
Byggingafræðingur Adamsson og Flóabr.

Staðgreinir: 21-02-00036001
Landnúmer: 167085

BYGGINGARLÝSING VIÐBYGGINGAR

UNDIRSTÖÐUR, GÓLF:
Undirstöður og gólf eru úr steinsteypu. Einangrað er undir plötu með 100 mm raka- og þrýstipólinni einangrun. Hitalagn er í gólf.

ÚTVEGGIR:
Útveggir eru úr timbri, einangraðir með 120 mm þykkri steinullareinangrun, klæddir að utan með 10 mm rakapólinum krossvið, báraðri málmklæðningu og viðarklæðningu á lektur. Að innan er rakavarnarlag, grind fyrir lagnir og klæðning skv. umtali.

ÞAK:
Þakhalli er sá sami og á núverandi íbúðarhúsi. Burðarvirki þaks er úr timbri, klætt er að ofan með 25 mm þykkri borðaklæðningu, þakpappa og báraðri málmklæðningu. Einangrað er með 200 mm þykkri steinullareinangrun. Loftbil og útlöftun er ofan einangrunar. Neðan einangrunar er rakavarnarlag þá timburgind og klætt með viðarklæðningu að neðan.

GLUGGAR:
Gluggar eru timburgluggar með ytra byrði úr lituðu áli. Gler er tvöfalt einangrunargler með sólarvörn.




KLÆÐINGAR INNAHÚSS:
Allar klæðingar innanhúss eru a.m.k. í flokki 2.

UPPHITUN:
Hitaveita er á svæðinu.

BRUNAVARNIR:
Í húsinu eru reykskynjarar og handslökkvitæki.

- SKÝRINGAR:
- [R] REYKSKYNJARI
 - [S] SLÖKKVITÆKI
 - STEINSTEYPA
 - VEGGIR ÚR TIMBRI

4687

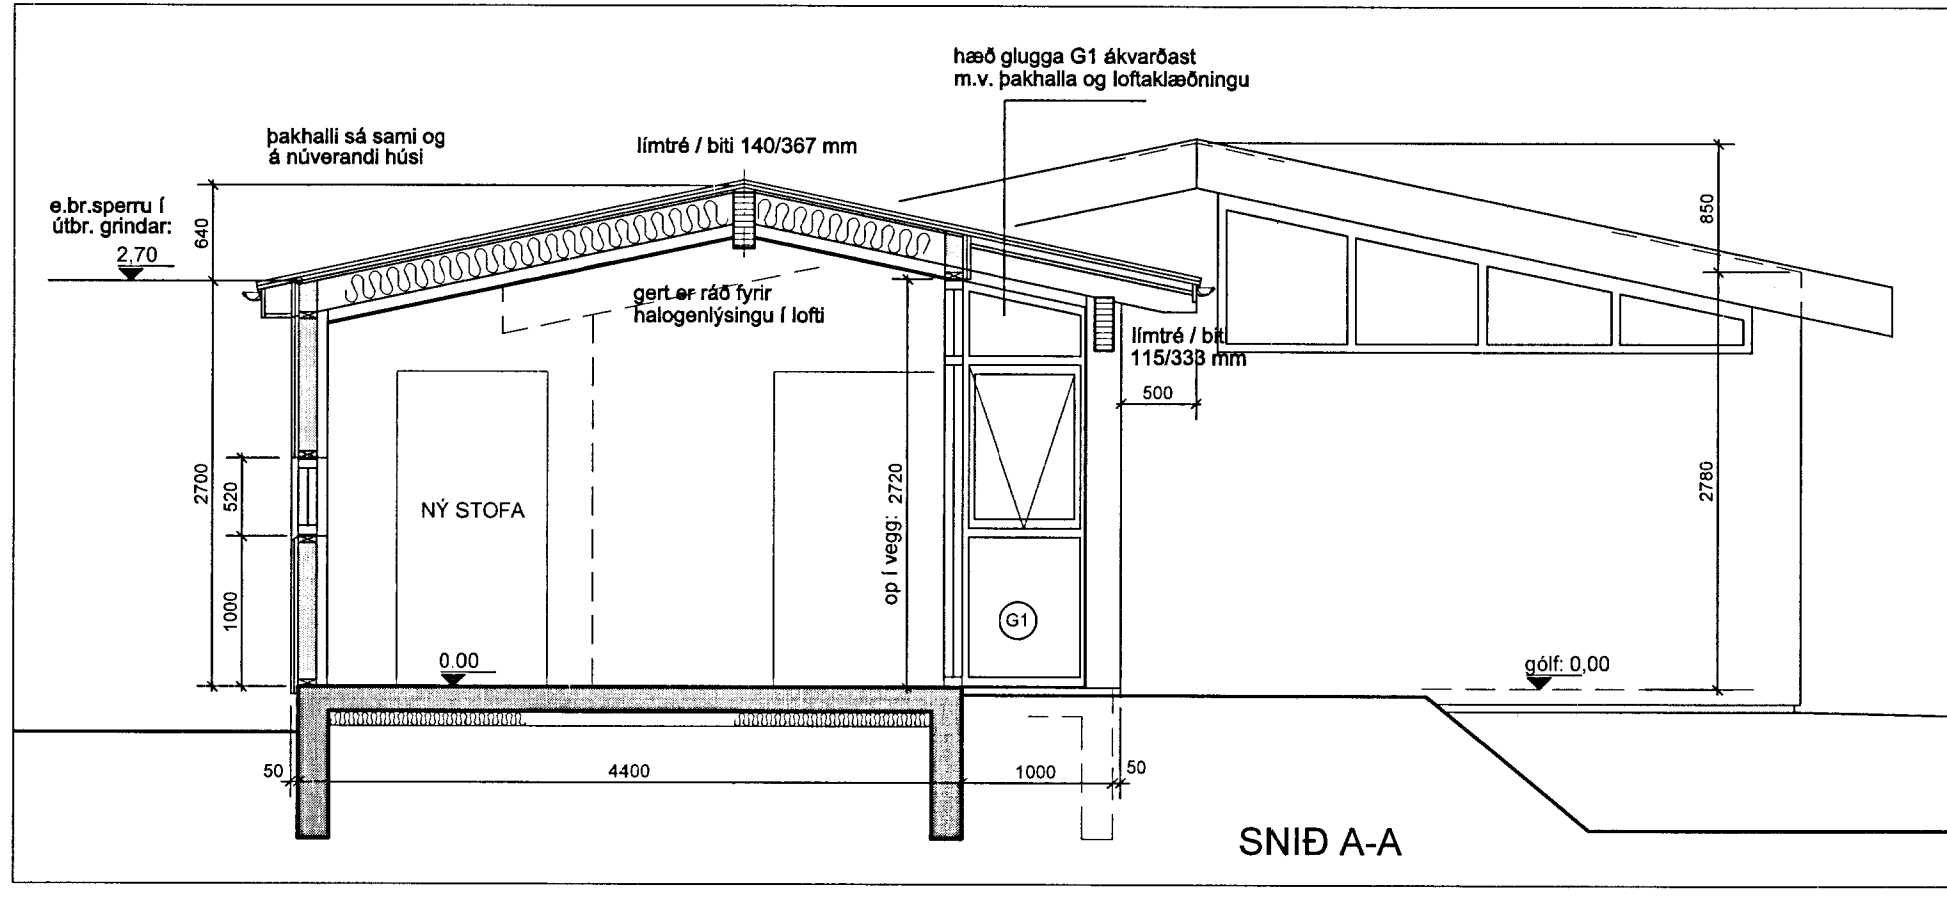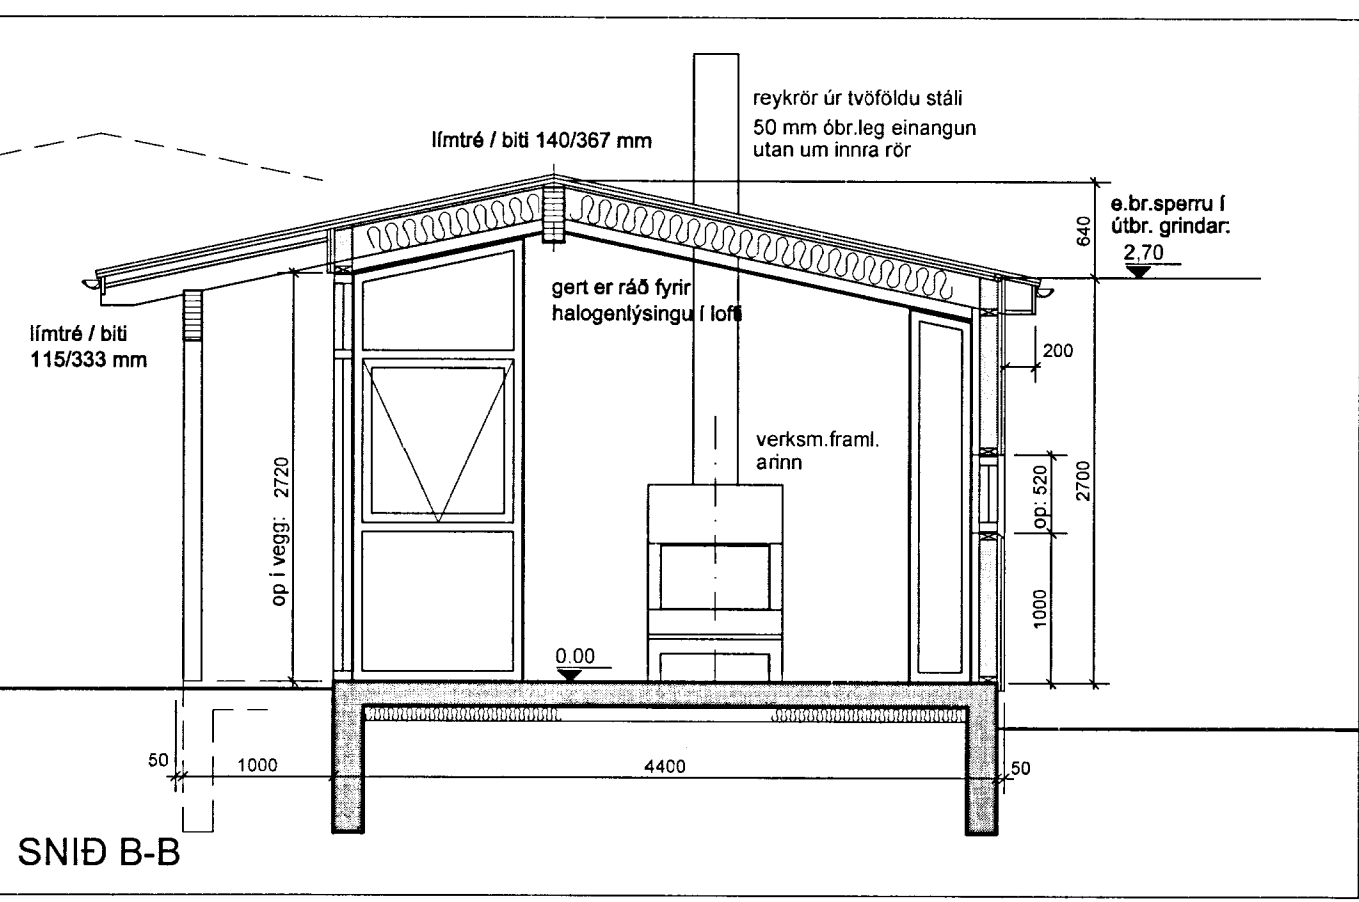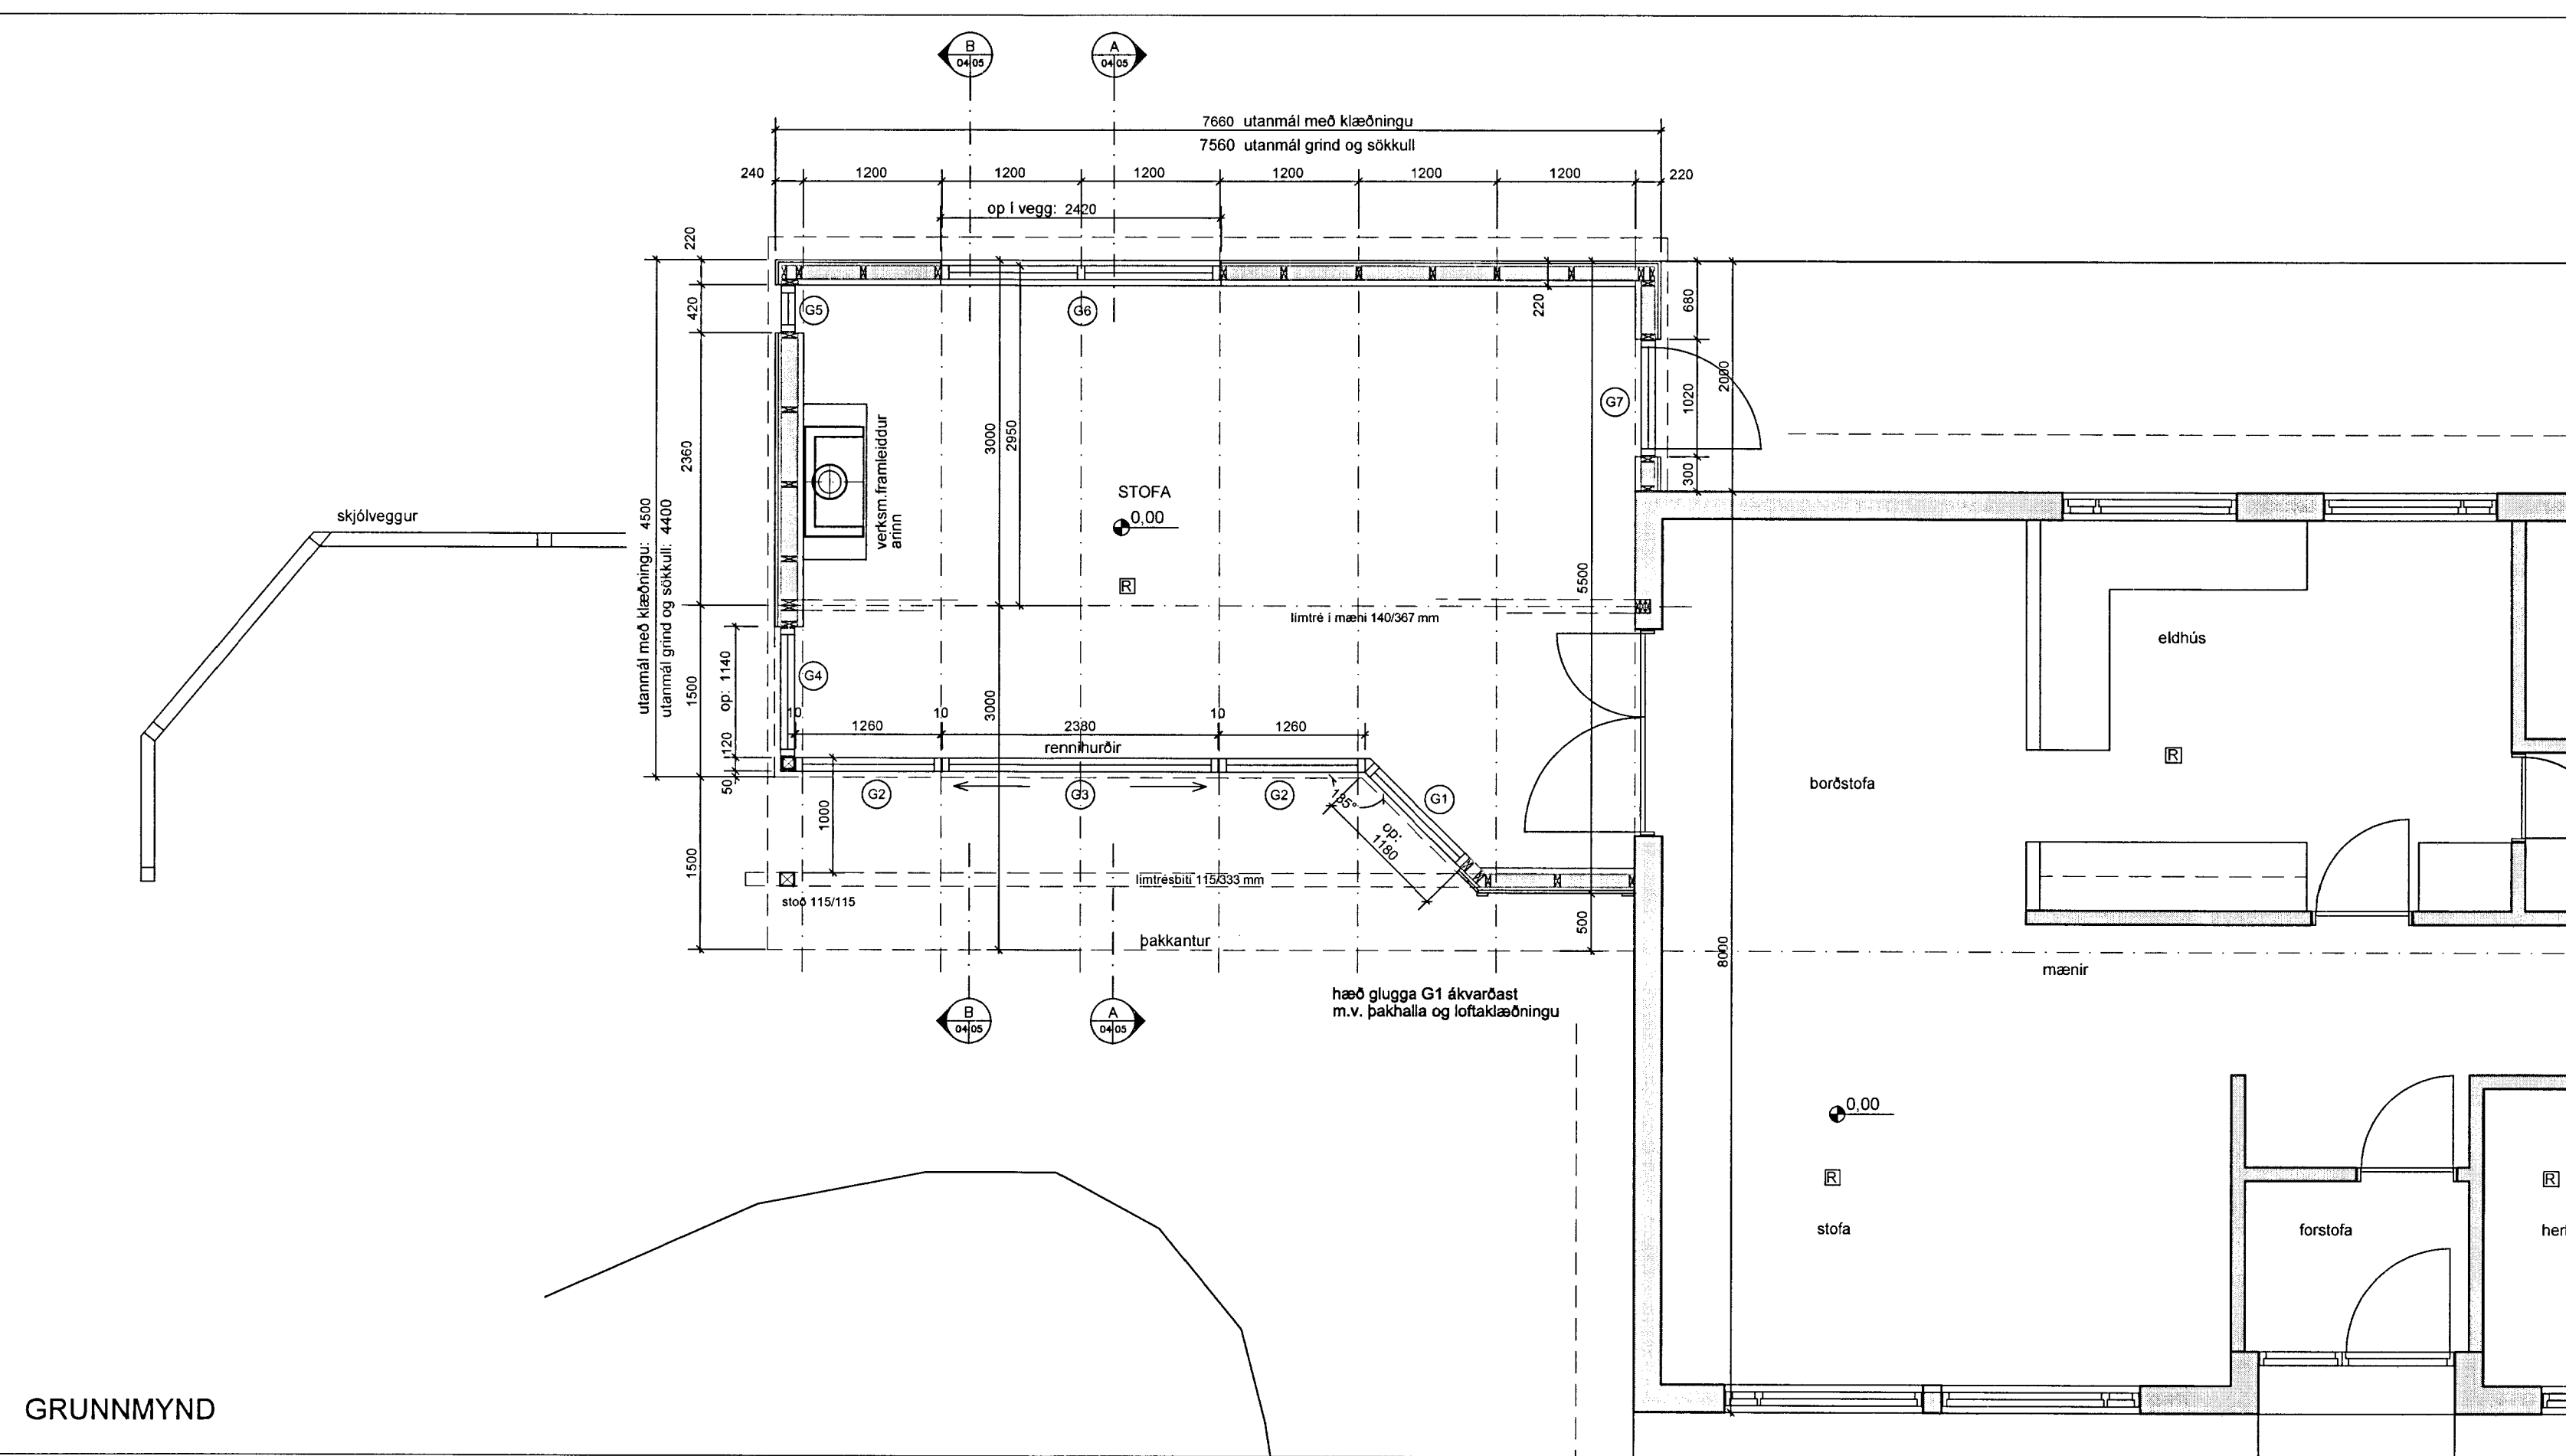

BREYTING: _____ DAGS: _____

SÓLBRAUT 3, REYKHOLTI
BLÁSKÓGABYGGÐ

VERK: _____
TEIKNING: VERKTEIKNING, viðbygging
EFNI: grunnmynd, snið

MKV: 1:50

DAGS: 23.05.2013 NR: 318-04

UNDIRSKRIFT: *Adamsson* 240448-2469

ADAMSSON ehf - arkitektastofa
Laugavegi 32b - 101 Reykjavík - sími: 551 1300
netfang: adamsson@simnet.is
Reynir Adamsson arkitekt fal / fssa