



MÓTTEKID
 05 JUNI 2013
Guðrún Þórisson
 Byggingáfulltrúi í Byggingarstjórnun og Flóahúsi

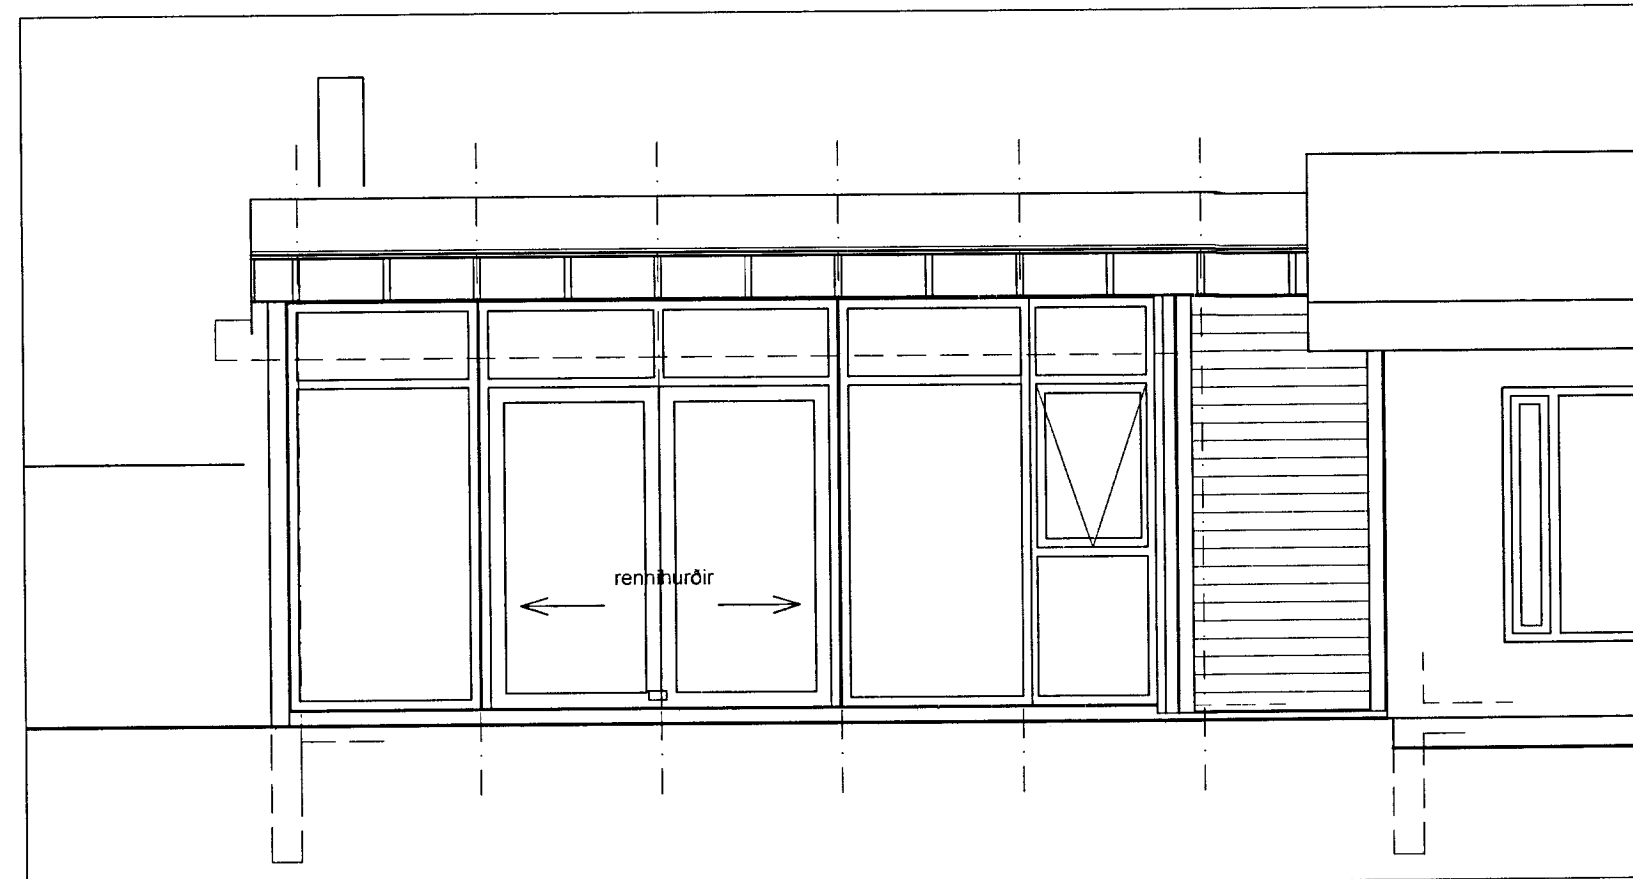


ÚTLIT SUÐVESTURHLIÐ (teikning sýnir alla glugga, þak og þakbiti ekki sýnt)

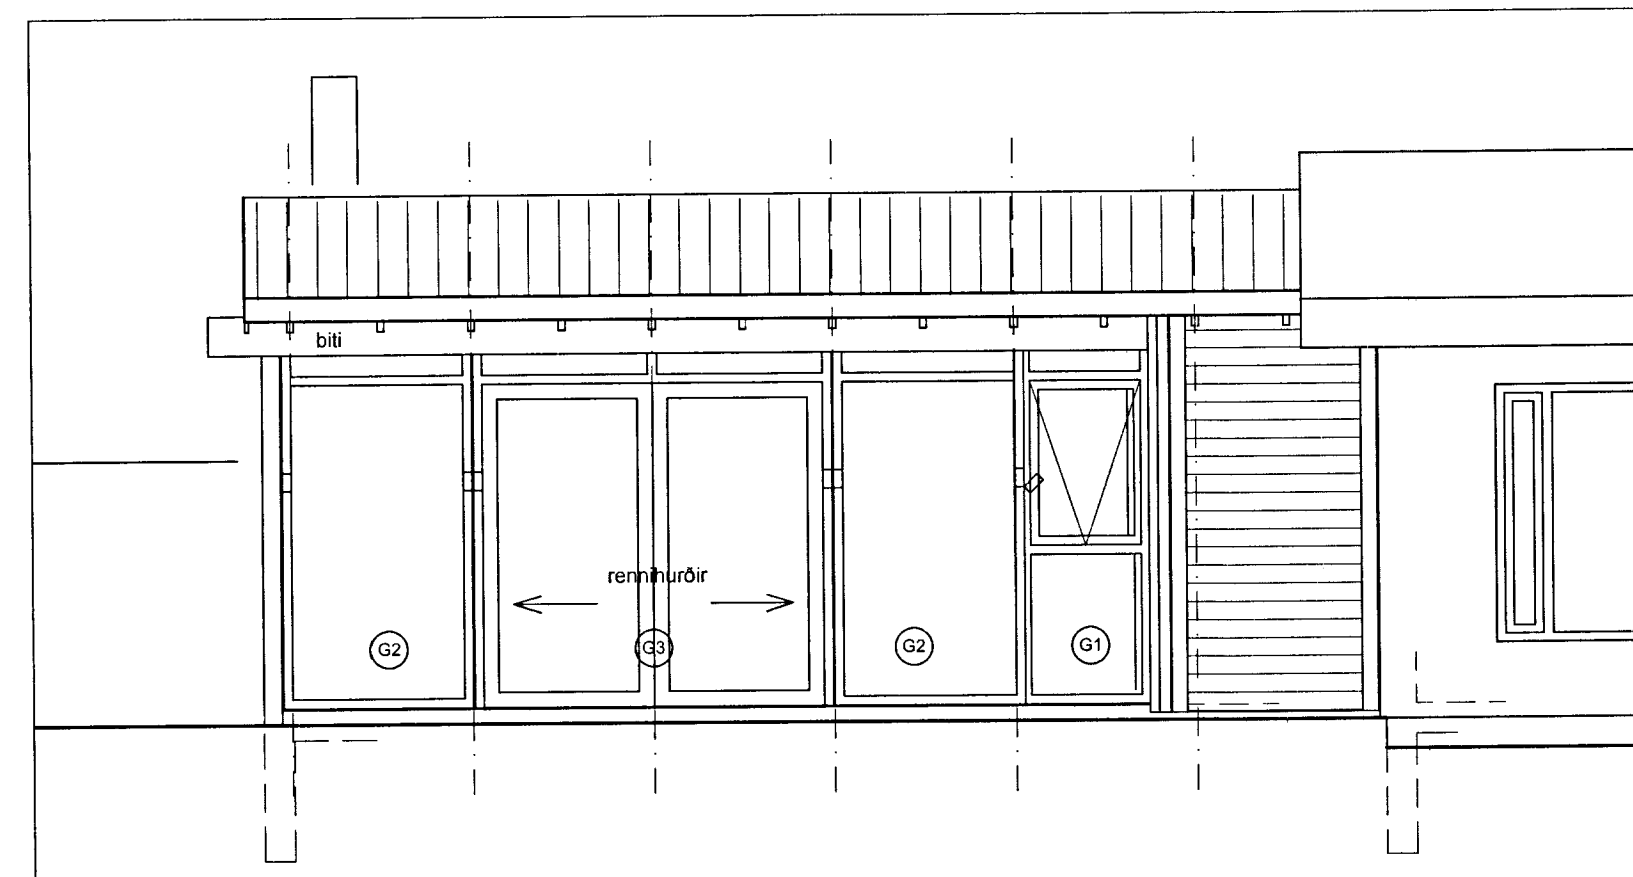


ÚTLIT SUÐVESTURHLIÐ


STEINSTEYPA
 VEGGIR ÚR TIMBRI

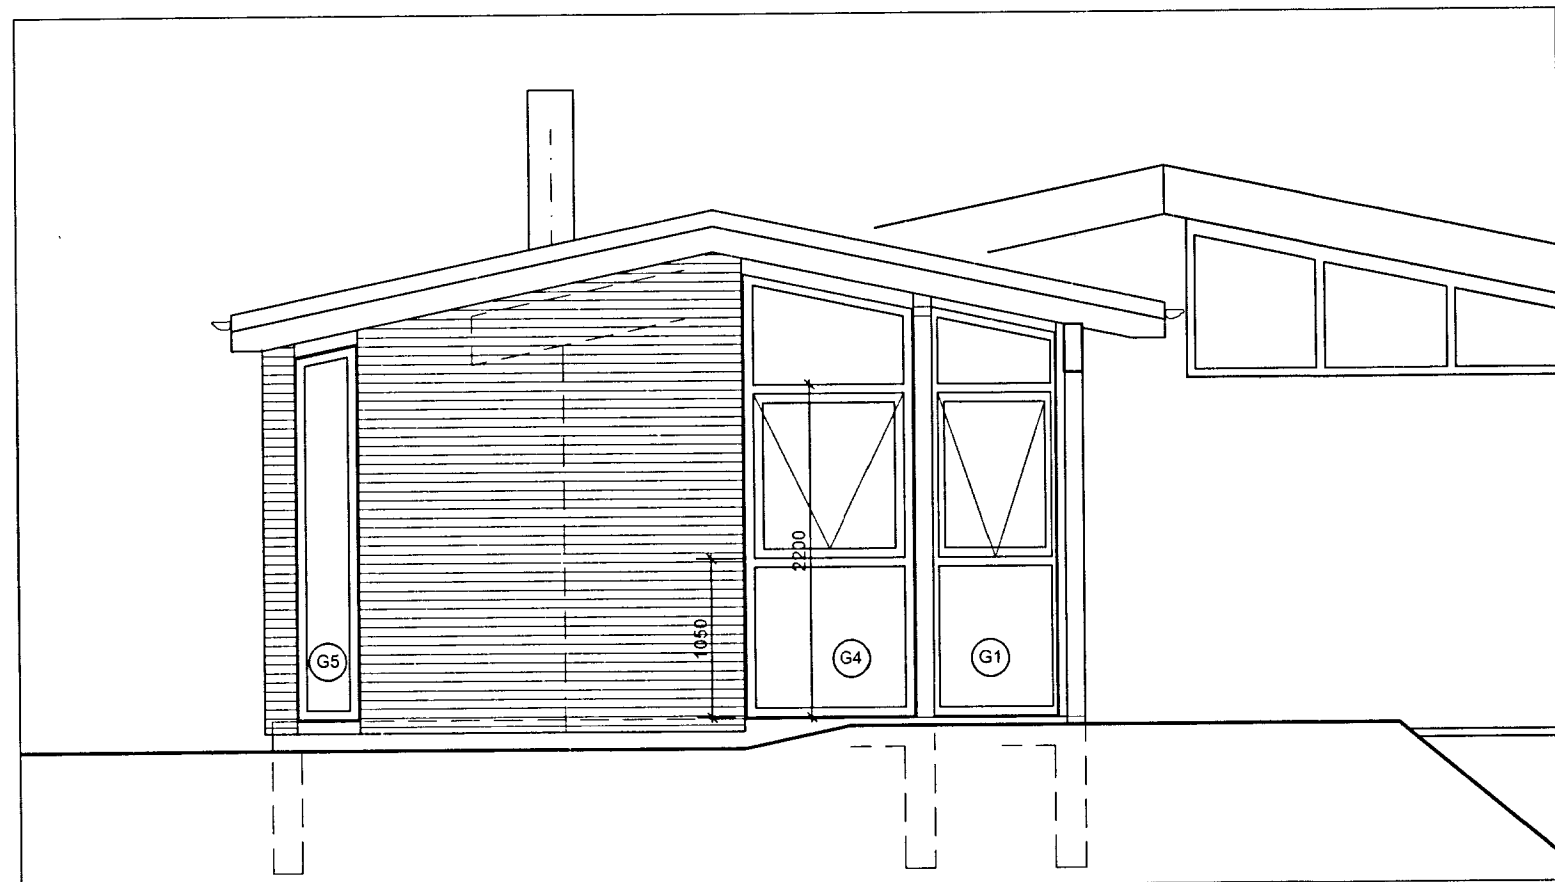

ÚTLIT NORÐVESTURHLIÐ

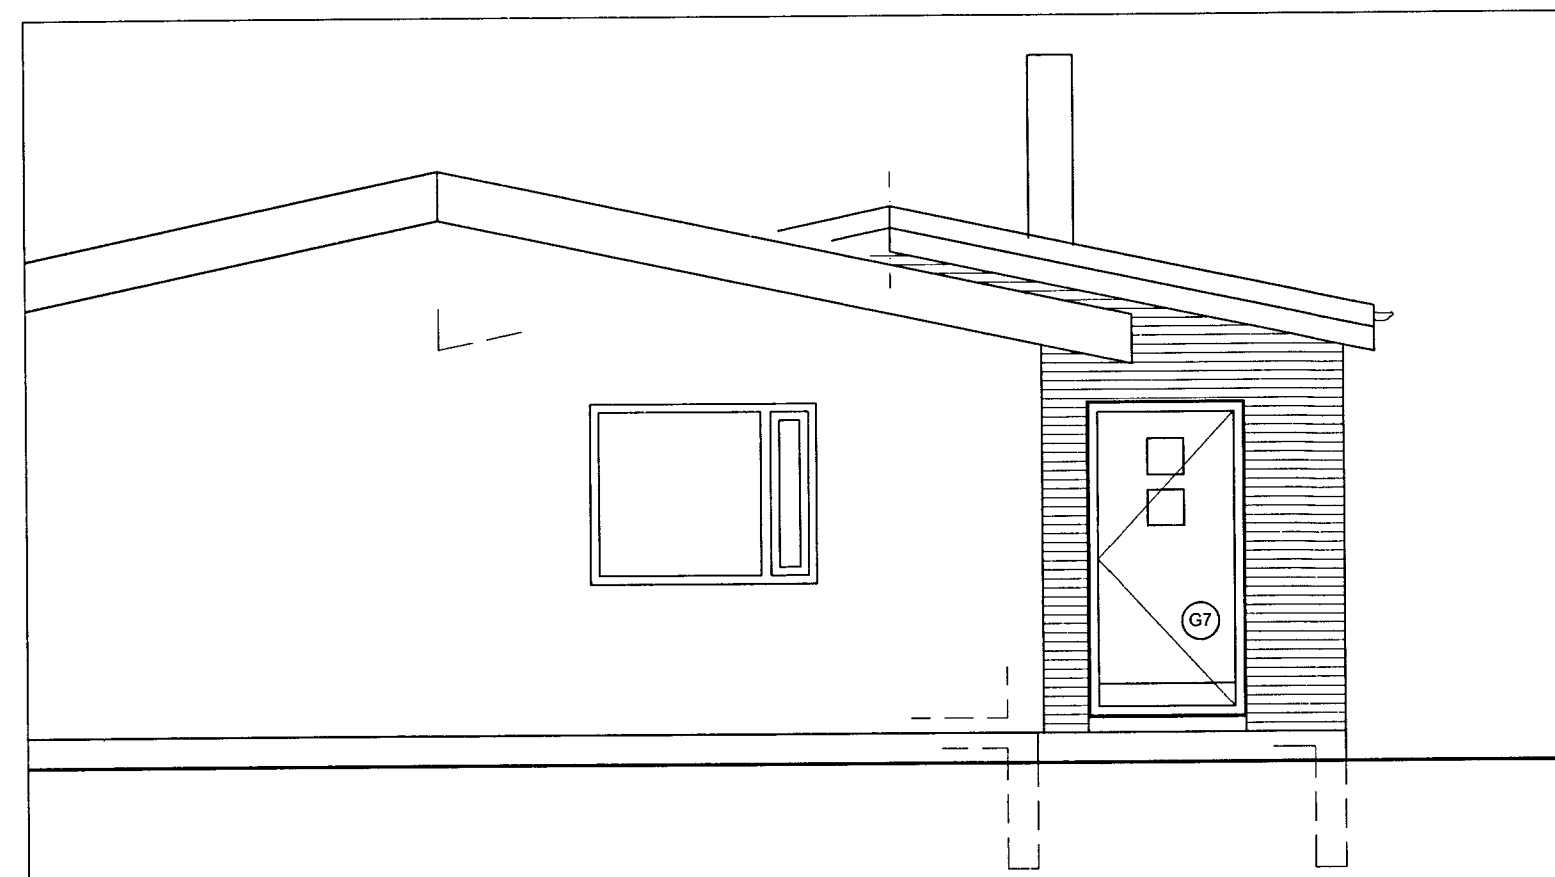

ÚTLIT SUÐAUSTUR

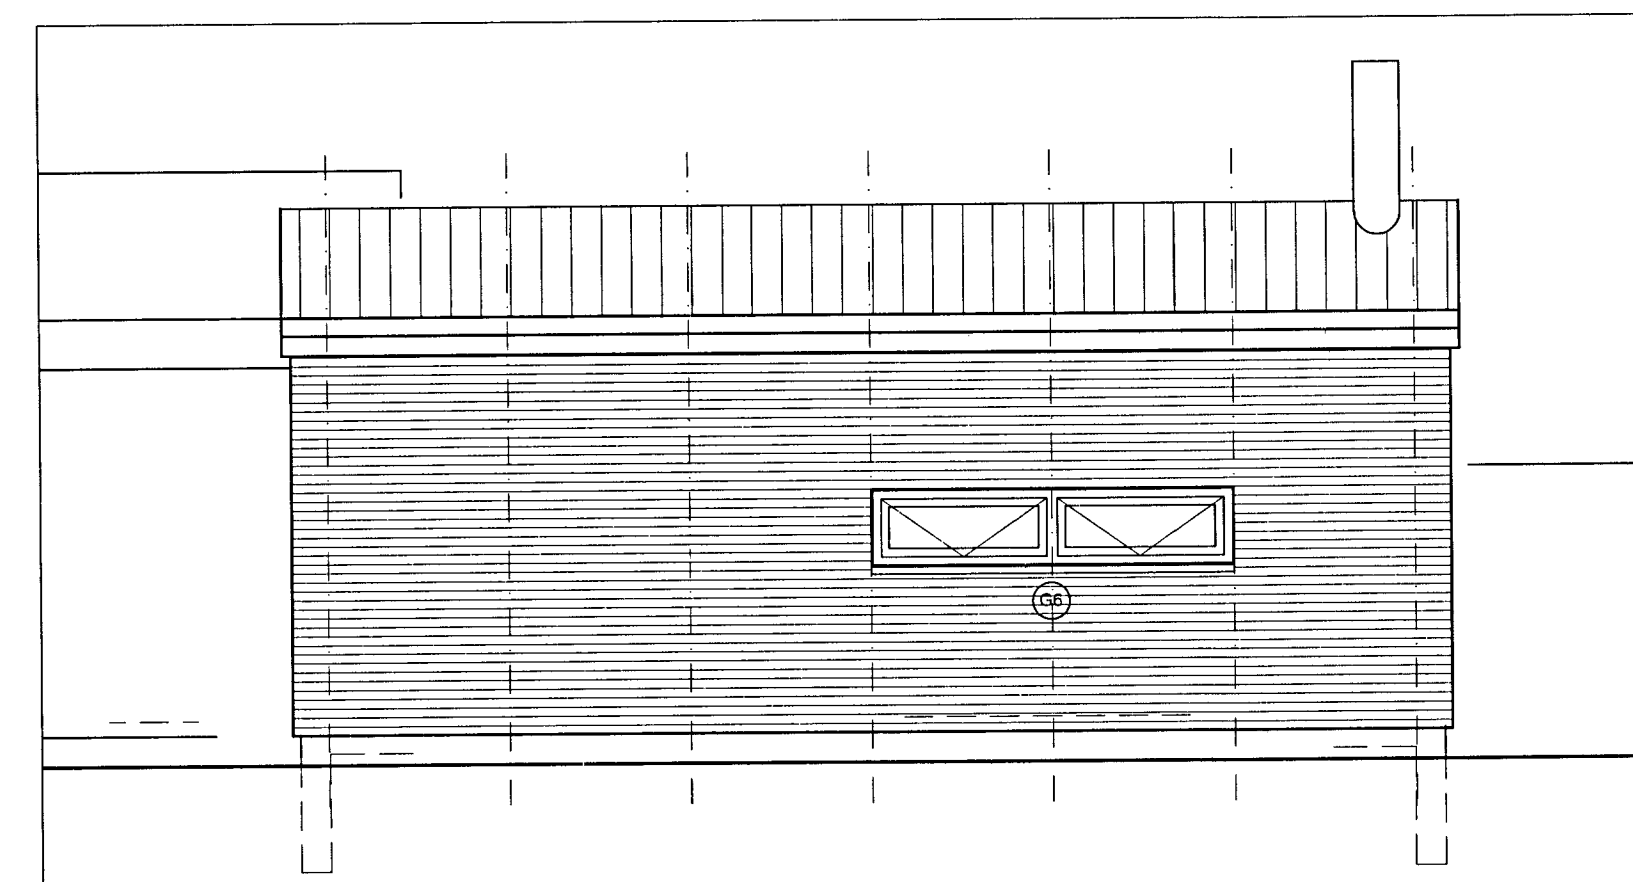

ÚTLIT NORÐAUSTURHLIÐ

BREYTING: _____ DAGS: _____

SÓLBRAUT 3, REYKHOLTI
 BLÁSKÓGABYGGÐ

VERK: _____
 TEIKNING: VERKTEIKNING, viðbygging

EFNI: _____ útlit

MKV: 1:50

DAGS: 23.05.2013 NR: 318-05

UNDIRSKRIFT: *Guðrún Þórisson* KT: 240448-2469

ADAMSSON ehf - arkitektastofa
 Laugavegi 32b - 101 Reykjavík - sími: 551 1300
 netfang: adamsson@simnet.is
 Reynir Adamsson arkitekt fsi / fssa