


Útlit Austur

Mkv. 1:50



Útlit Vestur


Mkv. 1:50

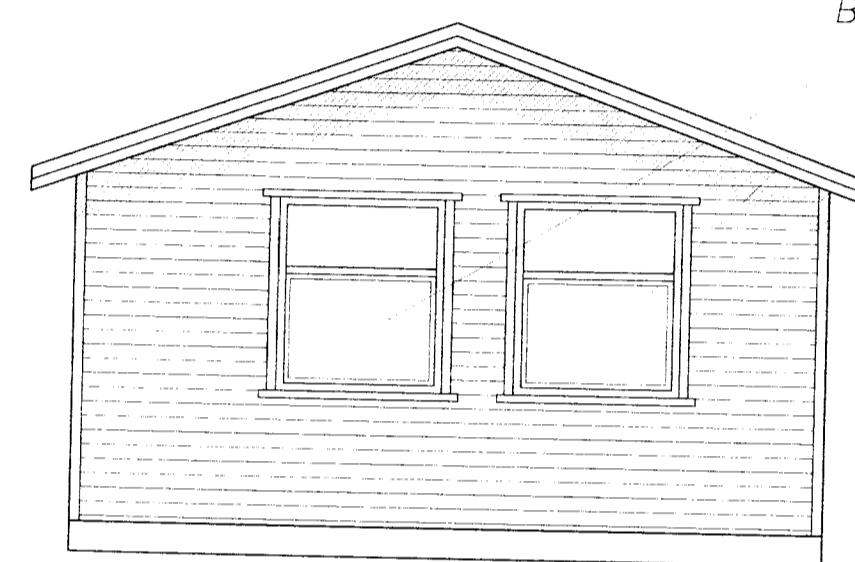

Björgunarop

Útlit Norður


Mkv. 1:50

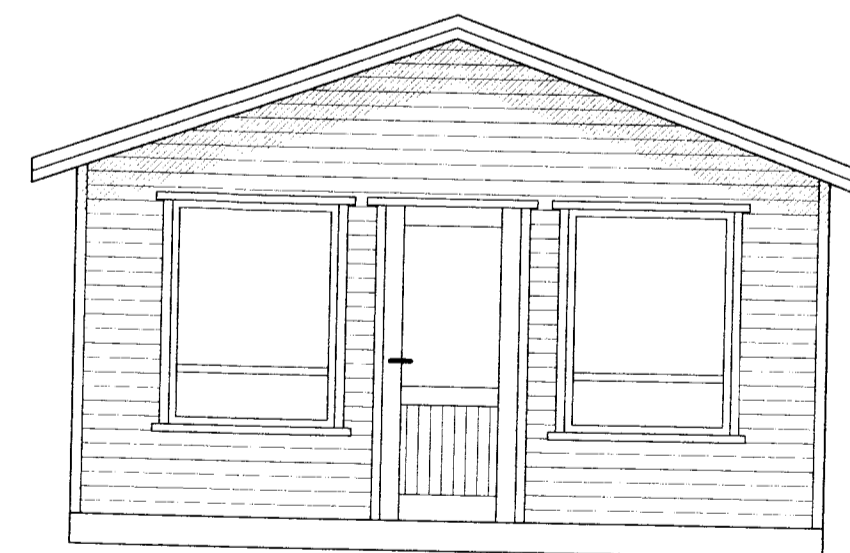

Útlit Suður

Mkv. 1:50

Björgunarop

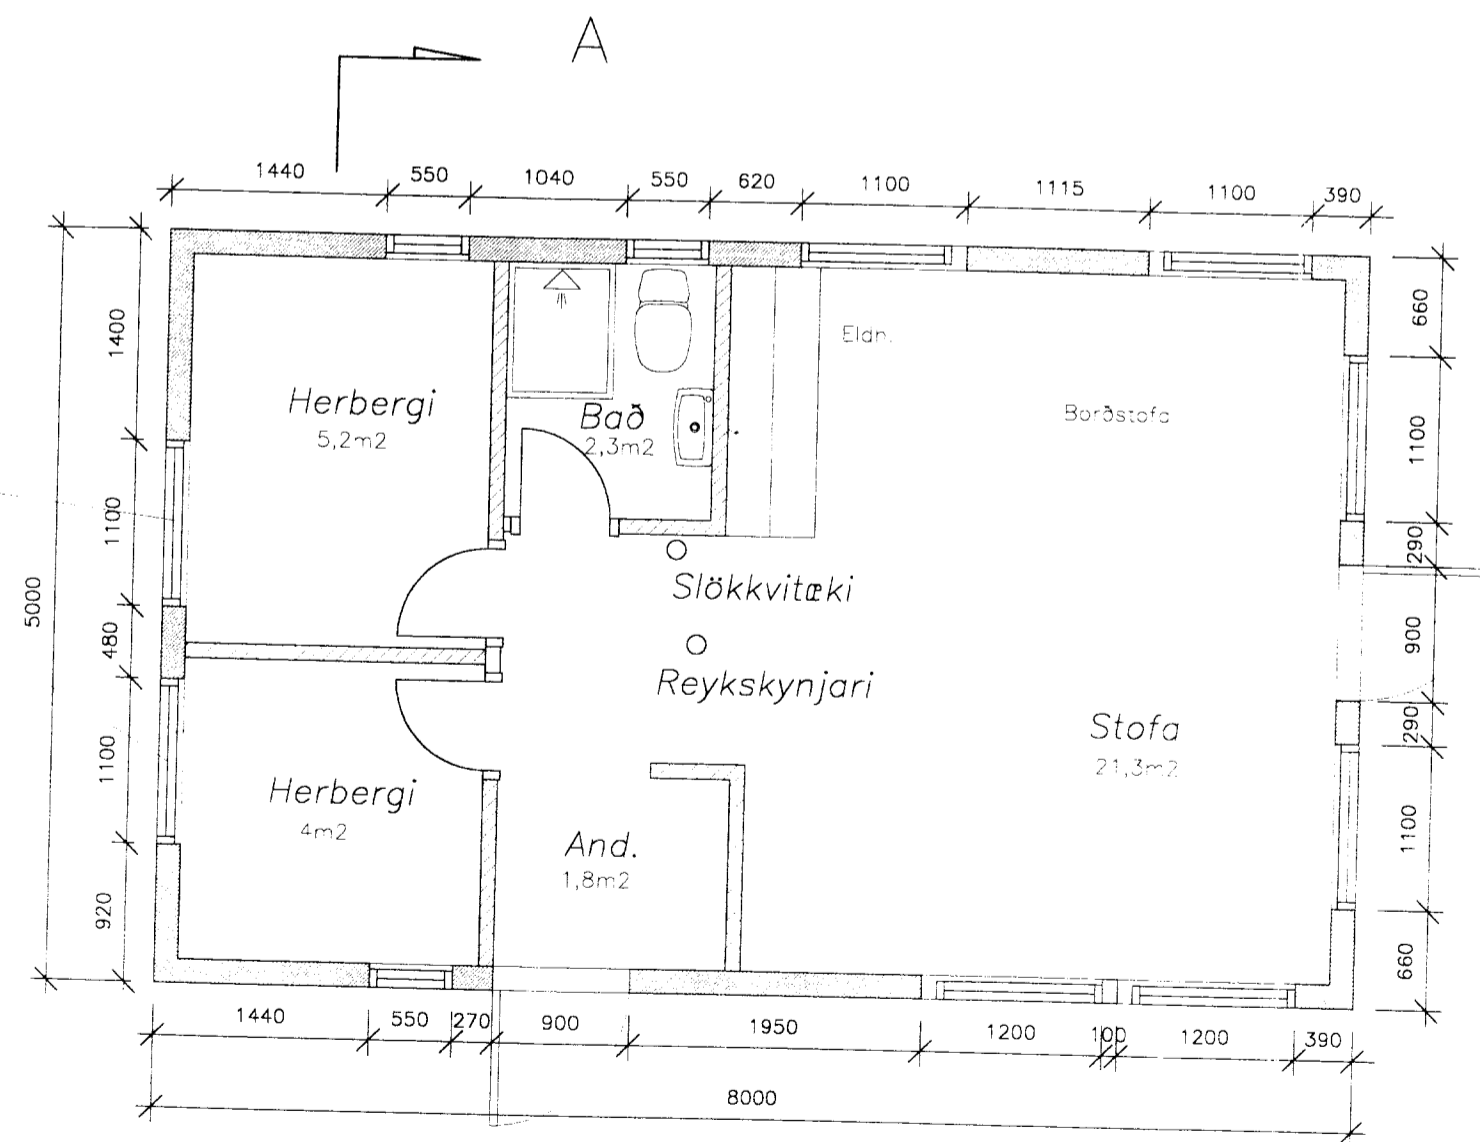

Grunnmynd

Mkv. 1:50

BYGGINGARFULLTRÚI  
BLÁSKÓGABYGGÐAR

Hannað  
Guðjón Þór Ragnarsson  
Tæknifræðingur NTFI  
Kt. 210351-3619

Breyting		Dags.	Nafn	Suðurbraut 4 Miðfelli Þingvallasveit	
	Reiknað		G.R.	Útlit, grunnmynd	Kvarði 1:50
	Telknað	maí 2002	K.V.G.		Nr.
	Yfirfarið		G.R.		
<b>EK-Sumarhús</b> Verkstaði : Flugumyri 6 270 Mosfellsbæ Sími 5666430					