



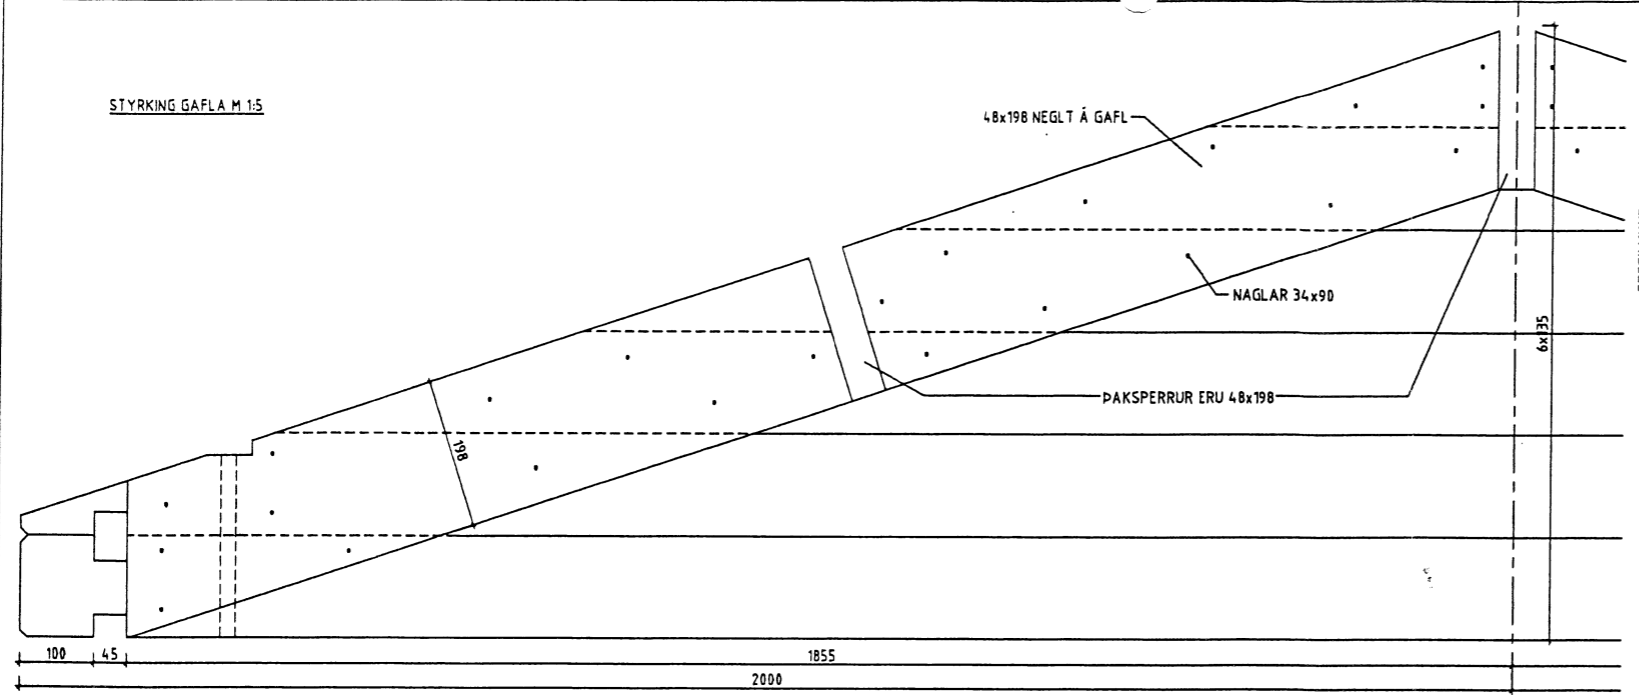


STYRKING GAFLA M 1:5

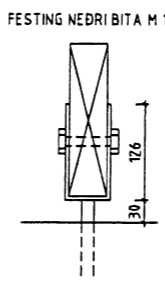


FESTING NEDRI BITA M 1:5



4 STK. NAGLAR 40/40 BÄDUMEGIN

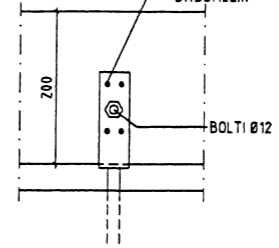


FESTING EFRI BITA M 1:5

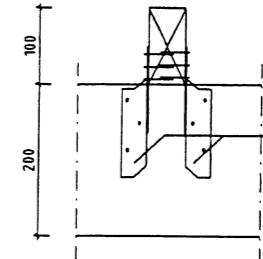


2 STK. PAKÁSAANKER NR. 170
SETJA SKAL 5 STK. 40/40NAGLA
Í HVORN ARM

FESTING SPERRA Í GAFL M 1:5

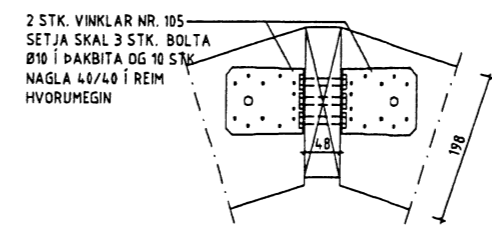


2 STK. VINKLAR NR. 105
SETJA SKAL 3 STK. BOLTA
Ø10 Í ÞAKBITA OG 10 STK.
NAGLA 40/40 Í REIM
HVORUMEGIN

STYRKING HLÍÐA VIÐ ÚTKRÖGUN YFIR PALLI M 1:5

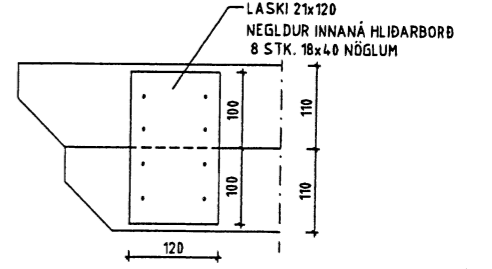


LASKI 21x120
NEGLDUR INNANÁ HLÍÐARBORD
8 STK. 18x40 NÖGLUM

LILLEVILLA 50 M 1:20

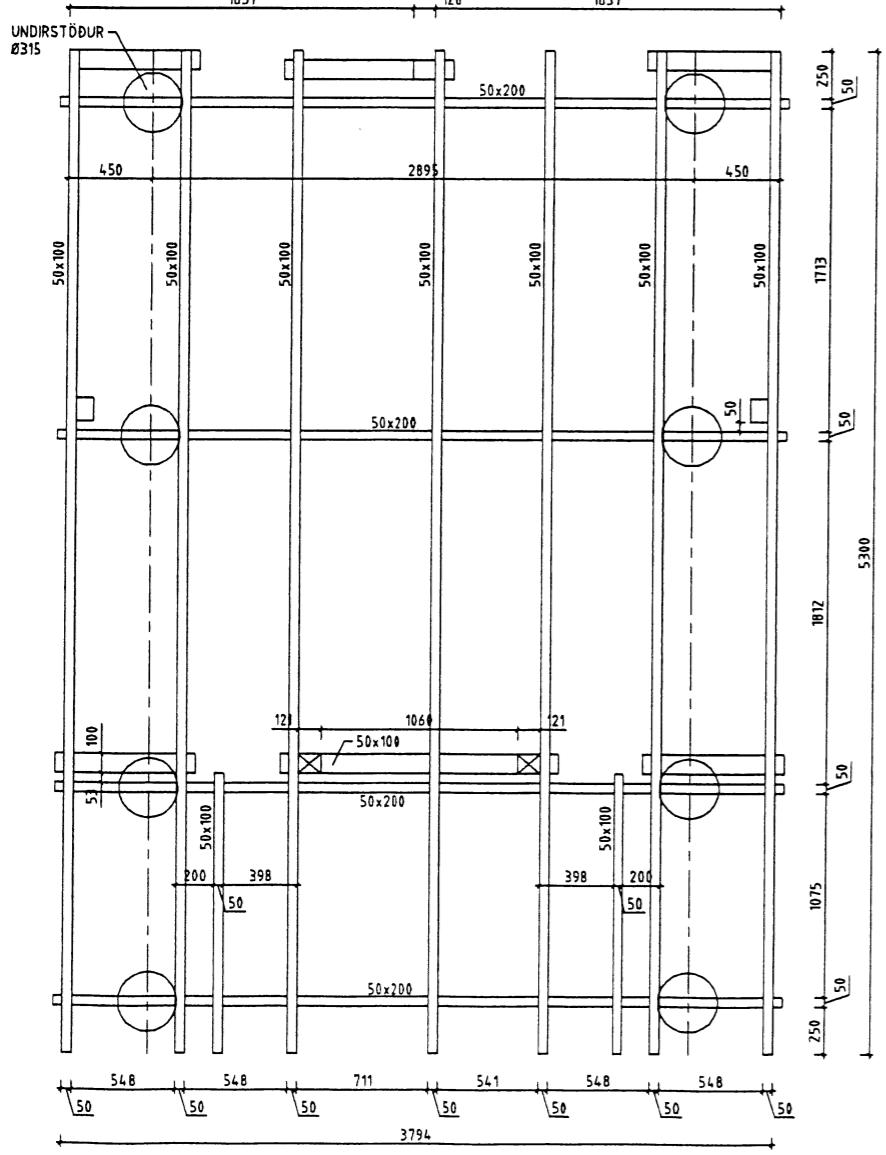


SÚLA VIÐ MIÐJAN BAKVEGG M 1:5

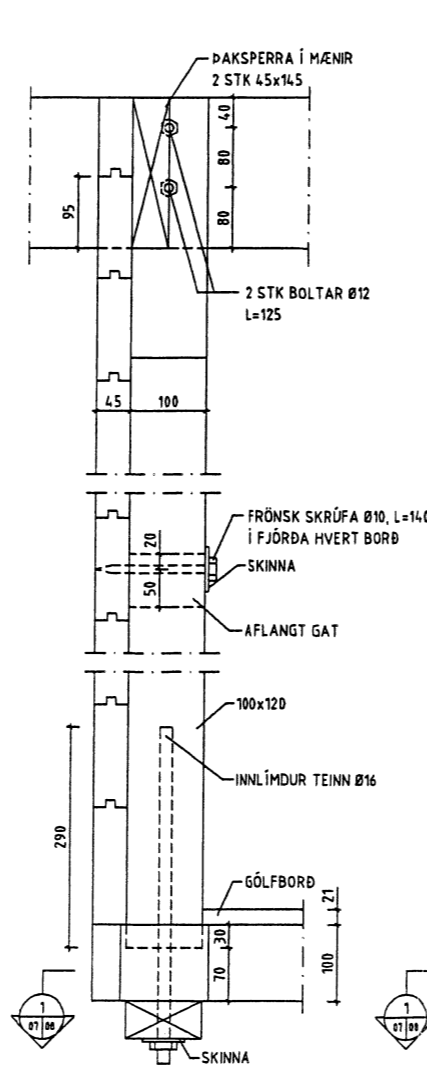


ÞAKSPERRA Í MÆNIR
2 STK. 45x145
2 STK. BOLTA
L=125
FRÖNSK SKRÚFA Ø10, L=140
Í FJÖRÐA HVERT BORD
SKINNA
AFLANGT GAT
100x120
INNLÍMDUR TEINN Ø16
GÓLFBORD
SKINNA

SÚLUR SÍTHVORUMEGIN VIÐ DYR
Á FRAMVEGG M 1:5

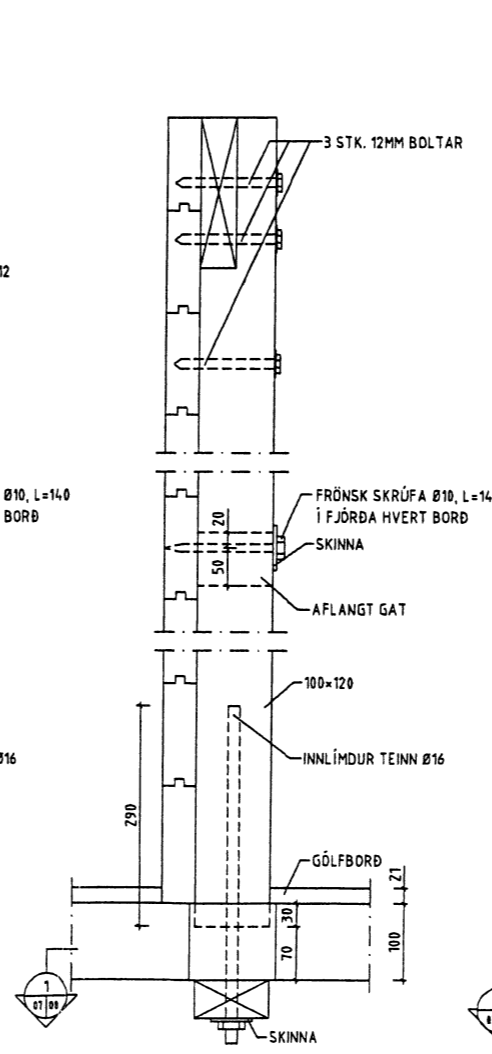


3 STK. 12MM BOLTA
FRÖNSK SKRÚFA Ø10, L=140
Í FJÖRÐA HVERT BORD
SKINNA
AFLANGT GAT
100x120
INNLÍMDUR TEINN Ø16
GÓLFBORD
SKINNA

SÚLA Á MIÐJUM HLÍÐUM M 1:5

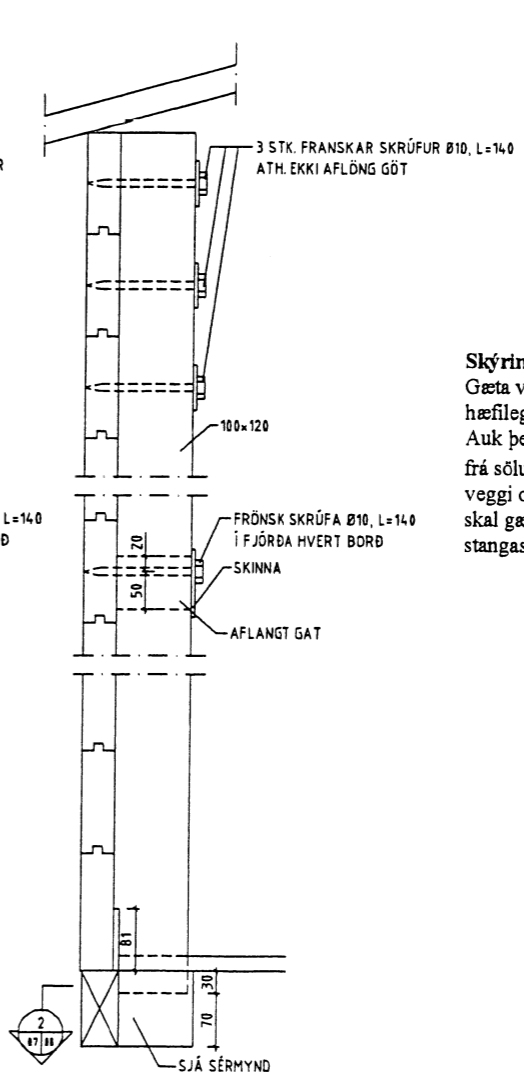

3 STK. FRANSKAR SKRÚFUR Ø10, L=140
ATH. EKKI AFLÖNG GÖT
100x120
FRÖNSK SKRÚFA Ø10, L=140
Í FJÖRÐA HVERT BORD
SKINNA
AFLANGT GAT
100x120
SJÁ SÉRMYND

UNDIRSTÖÐUR M 1:20

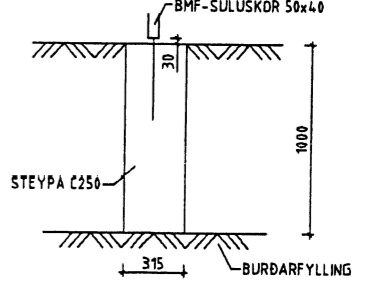

BMF-SÚLUSKÖR 50x40
STEYPA C250
BURÐARFYLING
ATH. EFRI BRÚN Á UNDIRSTÖÐURÖRI ER FRÁ
250 MM TIL 350 MM UNDIR ENDANLEGU
YFIRBORDI GÓLFS.

Skýringar

Gæta verður þess að rær á þeim teinum sem halda niðri þakinu séu hæfilega hertar og að ekki myndist slaki þegar timbrið rýmar. Auk þeirra nagla sem fylgja frá framleiðanda fylgja 1 1/2" og 4" naglar frá söluaðila á Íslandi sem skal nota til að nepla aukalega þakborð við vegg og sperrur. Setja skal aukalega tvo nagla í hver samskeyti. Þess skal gætt að þar sem þessi teikning og leiðbeiningar framleiðanda stangast á gildir þessi teikning.

ATH. ÞESS SKAL GÆTT AD SÚLUR GETI ÓHINDRAÐ GENGID NIÐUR Í STÝRINGAR Í GÓLFI OG FESTIRÆR HERÐIST JAFNÖÐUM.

NR	DAGS	BREYTING	SAHP
FERILL			
LILLEVILLA SMÁHÚS			
STYRKINGAR Á LILLEVILLA 50			
PRV	1:20 1:5	TEKNI	899-1-07
ÁRITUN HÖNNUNÐAR	KT	DAGS ÚTE	VSU
HÖNNUNÐUR BREYTINGAR	DAGS BREYTINGAR	TEKNI NÚMÉR	899-1-07
		SAHPYKKT	
		DAGS BREYTINGAR	BREYTING NR