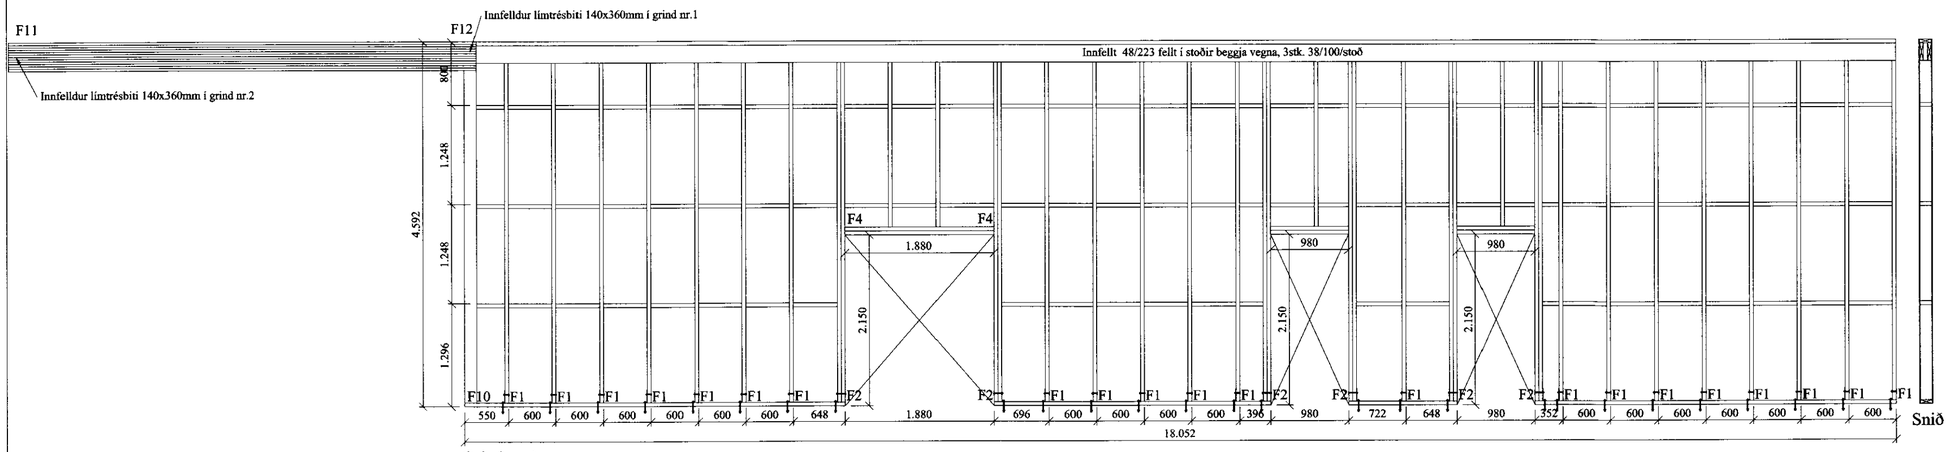

Grind nr. 1
Ath: Þessi veggur er burðarveggur og er klæddur með 9mm krossvið beggja vegna, krossviður límdur og negldur á

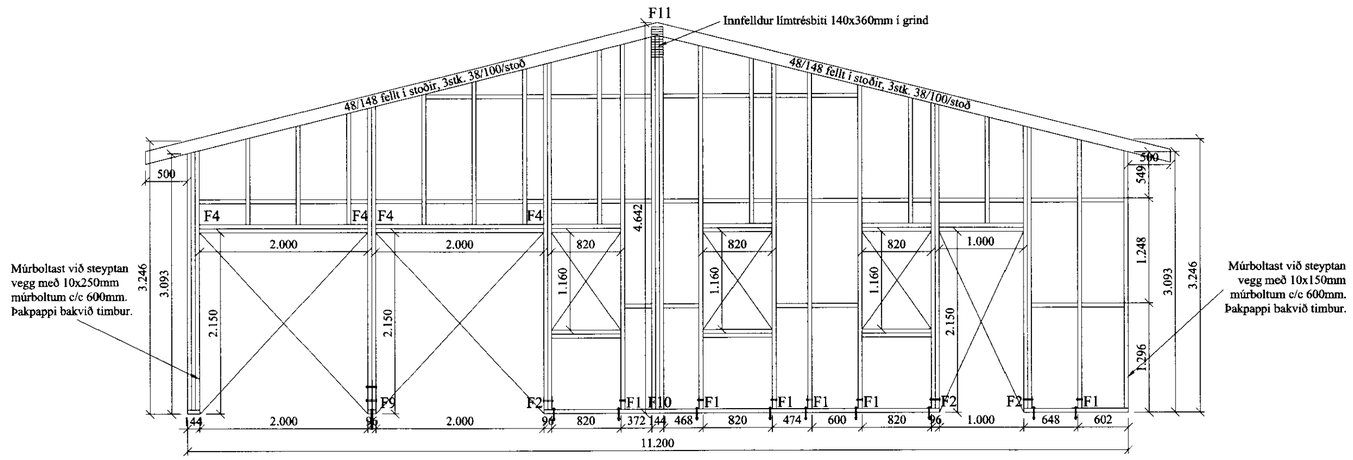

Grind nr. 2

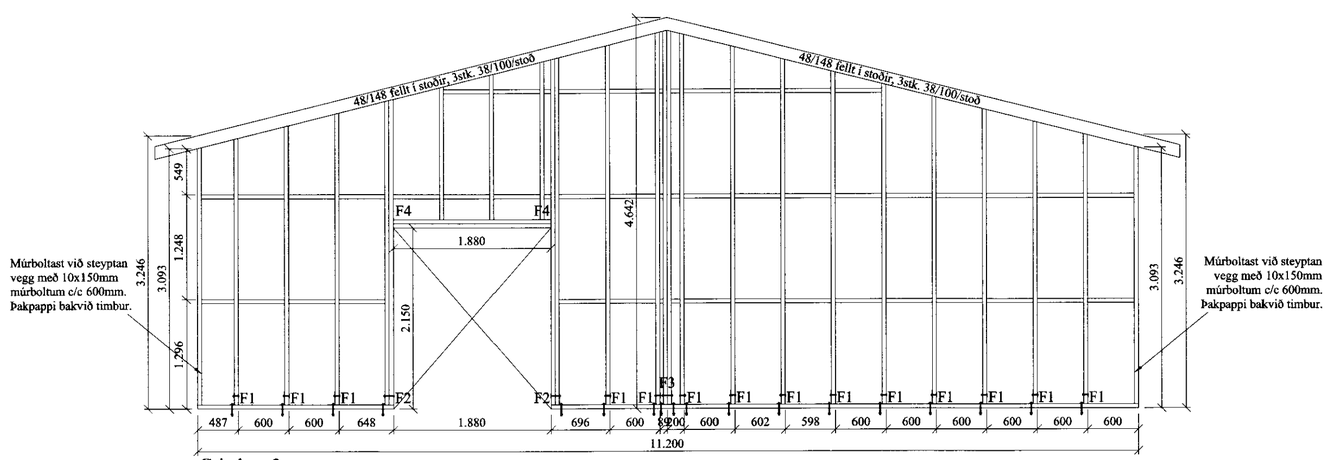

Grind nr. 3

MÓTTEKIÐ
03 MAÍ 2010
Byggingafulltrúi Eþosv. Árnessýslu og Flóahr.

Almennt:

Öll mál skulu staðfest skv. aðalteikningum. Ef eitthvert misræmi er skulu aðalteikningar vera ráðandi, þó ber að láta hönnuði vita af misræmi. Öll mál eru í millimetrum, nema annað komi fram.

Skýringar - trévirki veggja

Allur viður er K18 eða betri skv. DS413. Allan við utanhúss skal fúaverja. Allur saumur og festingar utanhúss skulu vera heitzinkhúðaðar eða ryðfríar. Allar stoðir og lausholt eru $^{48}/_{148}$ nema annað sé tekið fram. Bil á milli miðjulínu stoða skal ekki vera meira en 600 mm. Utan á grind komi 9 mm gufuopinn rakaþolinn krossviður (t.d. birkikrossviður). Krossviður festist með $^{28}/_{65}$ C150 í rakaþolið lím. Þétting (Aerofil-pulsa eða Illmod þéttiborði) komi undir fótstykki.

Festingar á öllum samskeytum:

Saumur $^{38}/_{100}$ minnst 2x2 stk.skáneglist í kross í hver samskeyti.

Festing á fótstykki

Múrboltar M12 C400 koma í gegnum fótstykki. Bordýpt = 95 mm og snertidýpt bolta við steyptan flöt => 80 mm. Tvöfaldar eða þrefaldar stoðir boltist saman með 10 mm boltum c200, með 50 mm fjarlægð frá miðlínu stoðar, á víxl.

F1-F12

Sjá sérmyndir

VERK: Skólavegur 4 - Reykholti 801 Bláskógabyggð	TEIKN NR.: 211
HLUTI: Burðarvirki Ásýnd veggja	KVARÐI 1:50 TEIKN: BL
DAGS: 11.01.10	SAMþ: 040546-2009 Björgvin Víglundsson NR: 01 036

Bent Larsen Fróðason
Fellskoti 2
801 Bláskógarbyggð
Símar: 844-7699 - 486-8855
E-mail: bentlarsen77@hotmail.com