




NORDAUSTUR

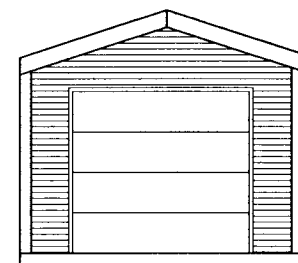


SUBVESTUR

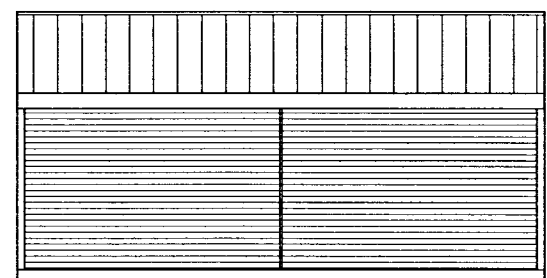


SUBAUSTUR

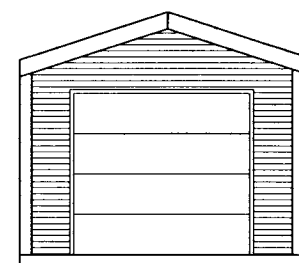

NORDEVSTUR

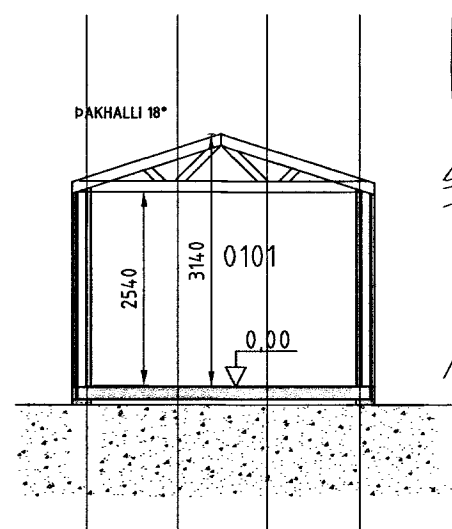

SNEIÐMYND A-A

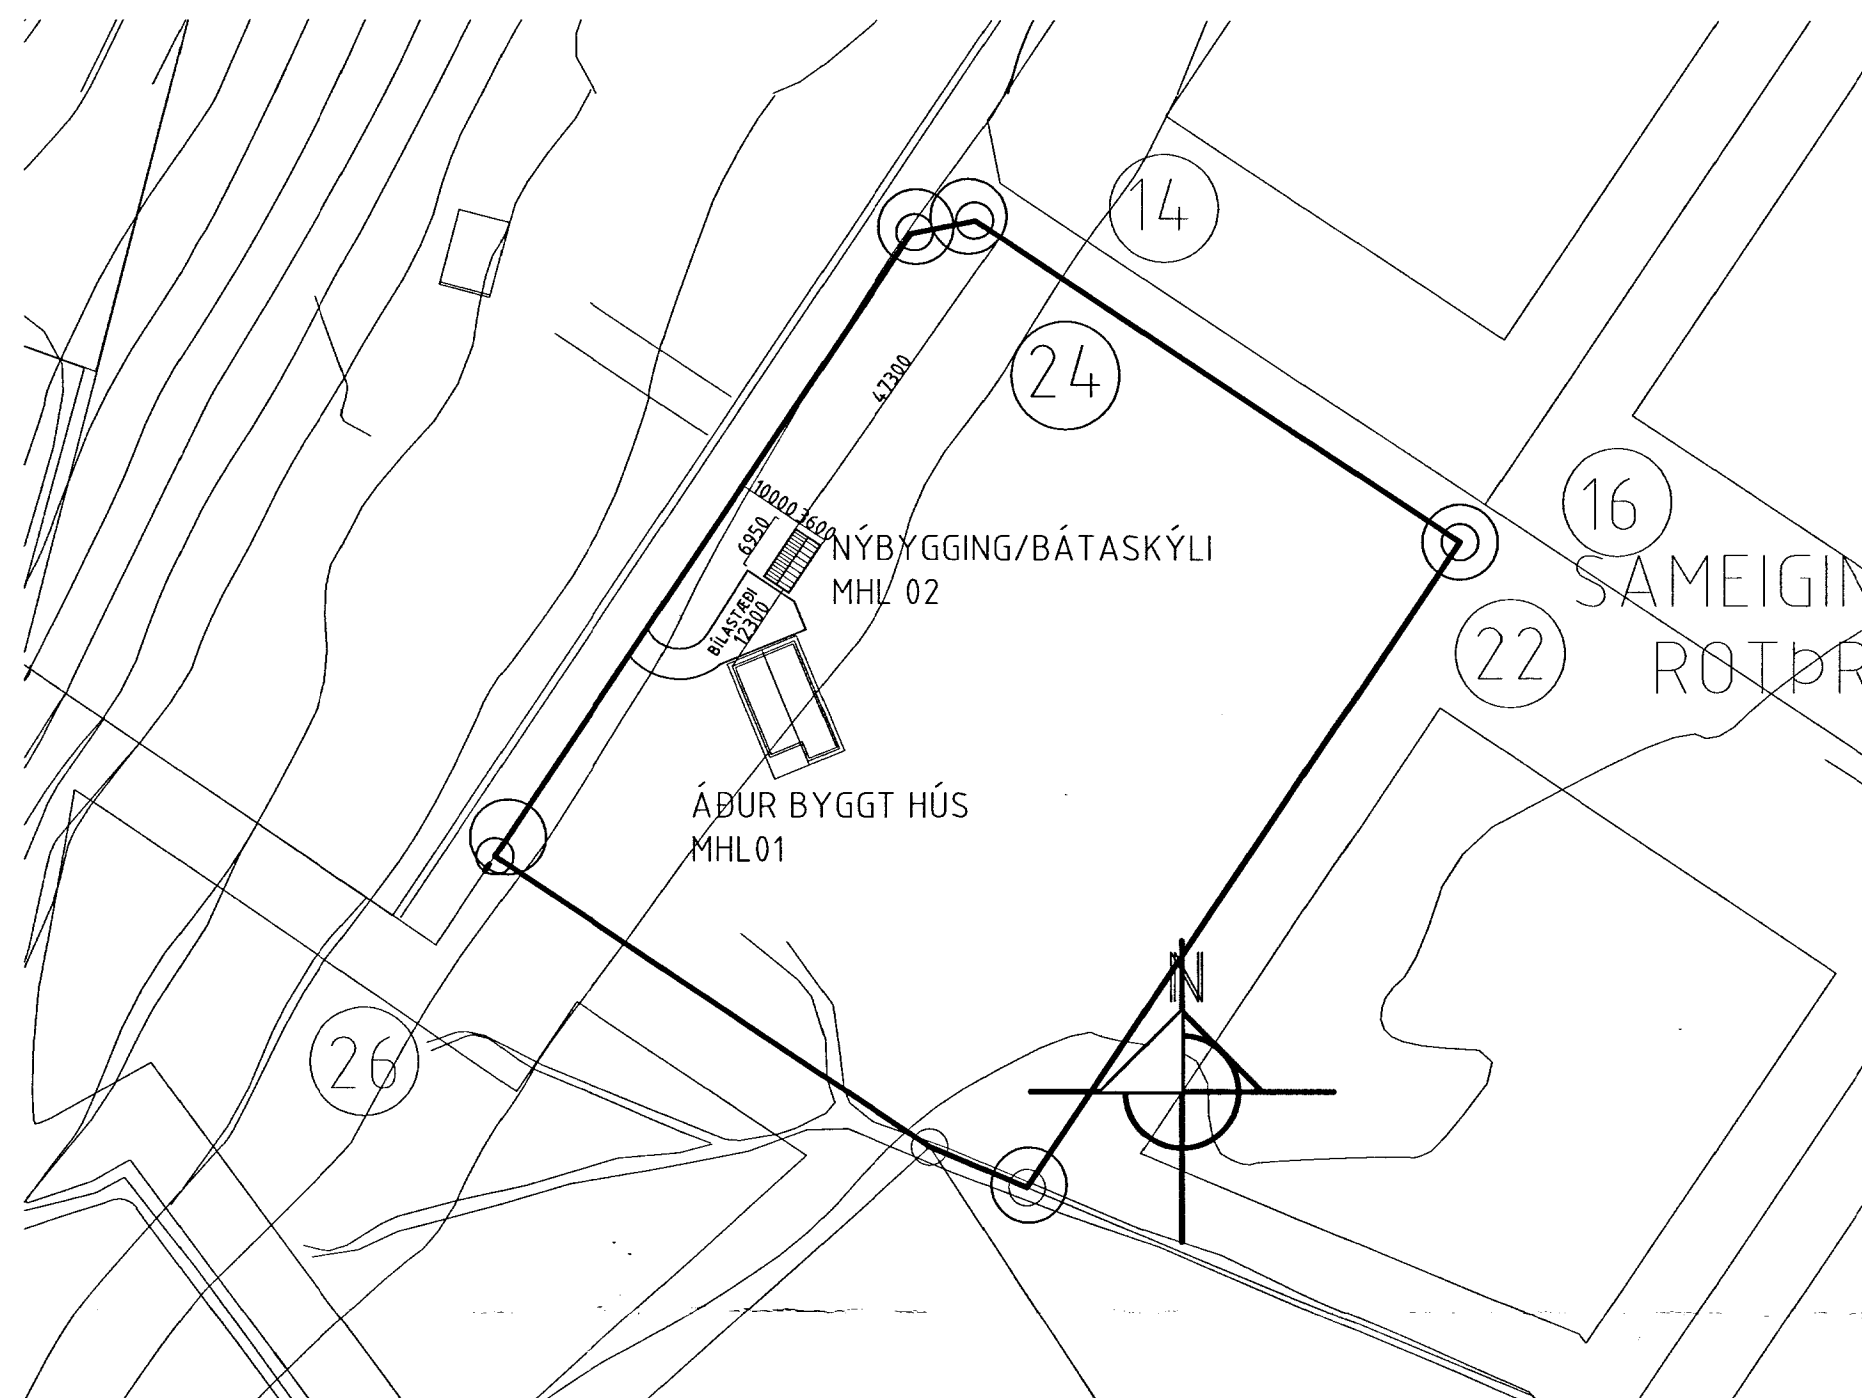

Skráningartafa: SKÁLABREKKA 24 ÞINGVALLASVEIT				Skrásetjari: Ejarni Heiðar Geirsson													
Landnúmer: 190893				Kennitala: 010866-5299													
Matshlutanúmer: 02				Útgáfa: 4.01t Dags: 4.4.2008													
Uppskipting og lýsing				Stærðir													
D0	D1	D2	D3	D4	D5	D5M	D6	D7	D8	D9	D10a	D10b	D11	D12	D16	Reiknitala	D17
Lokun	Rými hæð-roð	Nokkun texti	Höfuð-flokkun	Eignar-hald	Botnríkur m ²	Máttíkur m ²	Slagar m ²	Op m ²	Brúttóflötur m ²	Brúttóflötur sh < 1,8 m ²	Salarhæð min	Salarhæð max	Brúttó rúmmál m ³	Nettóflötur m ²	Flöt flötarmál m ²	Reiknitala skiptarúmmáls	Skipta-rúmmál m ³
Matshluti					25,0	0,0	0,0	0,0	25,0	0,0			78,7	21,5	25,0		63,425
Botn													5,0				
A	01	1. hæð			25,0	0,0	0,0	0,0	25,0	0,0			73,7	21,5	25,0		63,425
	0101	Bátaskýli	N	0101	25,0				25,0		2,75	3,14	73,7	21,5	25,0	2,95	63,425
Athugasemdir																	
Sameignir sumra																	
Eignarhald																	
Eignar-hald	Nokkun texti	Flöt flötarmál m ²	Skiptarúmmál Séreign m ³	Séreign og sameign m ³													
0101	Bátaskýli	25,0	63,425	63,425													
	Alls	25,0	63,425	63,425													

Samþykkt

13 MAI 2008

Byggingarfulltrúi uppsveita Amessyslu

BYGGINGALÝSING:
Húsið byggist úr timbri frá S.G Hús Selfossi.

PLATA/UNDIRSTÖÐUR:
Botnplata er úr járnþentri steinsteypu, er einangrist með 50mm plasteinangrun.

ÚTVEGGIR:
Útveggir eru úr 145mm timburgrind, eru óeinangradir, og klæðist með BÁRUJÁRNS klæðningu. Litaval hússins sé skv. ákvörðun eiganda.

ÞAK:
Þak er gert úr timbri, og er óeinangrad, og klæðist með bárujárnri eða sambærilegu.

UPPHITUN/LAGNIR:
Húsið verður óupphitað.



AUSTURVEGI 69 800 SELFÖSSU
SÍMI 482 3850 FAX 482 3851
NETFANG sghus@sghus.is
VEFFANG www.sghus.is

es TEIKNISTOFAN SUÐURLANDSBRAUT 48
S: 588-7344 FAX: 588-7343
NETFANG: esteiknistofan@simnet.is

SKÁLABREKKA 24 ÞINGVALLASVEIT VIÐB.

AFSTÖÐUMYND MKV 1:1000

GRUNNMYND, ÚTLIT OG SNIÐ MKV 1:100

SKRÁNINGARTAFLA MKV 1:100

HANNAÐ: Kjartan TEIKNAD: Bjarni Heiðar
VERKNUMER: 8014 SKRÁARNAMN: Vnr.8014 SKÁLABREKKA 24.dwg
DAGSETNING: SAMÞYKKT: 17.04.2008
TEIKNINGNUMER: A01