

**LÁGMARKSFJARLÆGDIR NAGLA**


SKÝRINGARMYND GILDIR FYRIR  
TIMBUR/TIMBUR TENGINGU.

d=ÞVERMÁL NAGLA  
(d=4.0mm FYRIR KS 40/40)

FYRIR TIMBUR/STÁL TENGINGU  
MÁ MINNKA MILLIBIL NAGLA  
UM 0.7xGILDIN Á SKÝRINGARMYND.

N = KANTADUR SAUMUR  
KS = BMF KAMBSAUMUR  
GN = BYSSUSAUMUR

HANNA: TÓMAS ELLERT TÓMASSON  
 TEGND: TÓMAS ELLERT TÓMASSON  
 VERNUNUM: 4079  
 SPERNAUM: 4079-sp.dwg

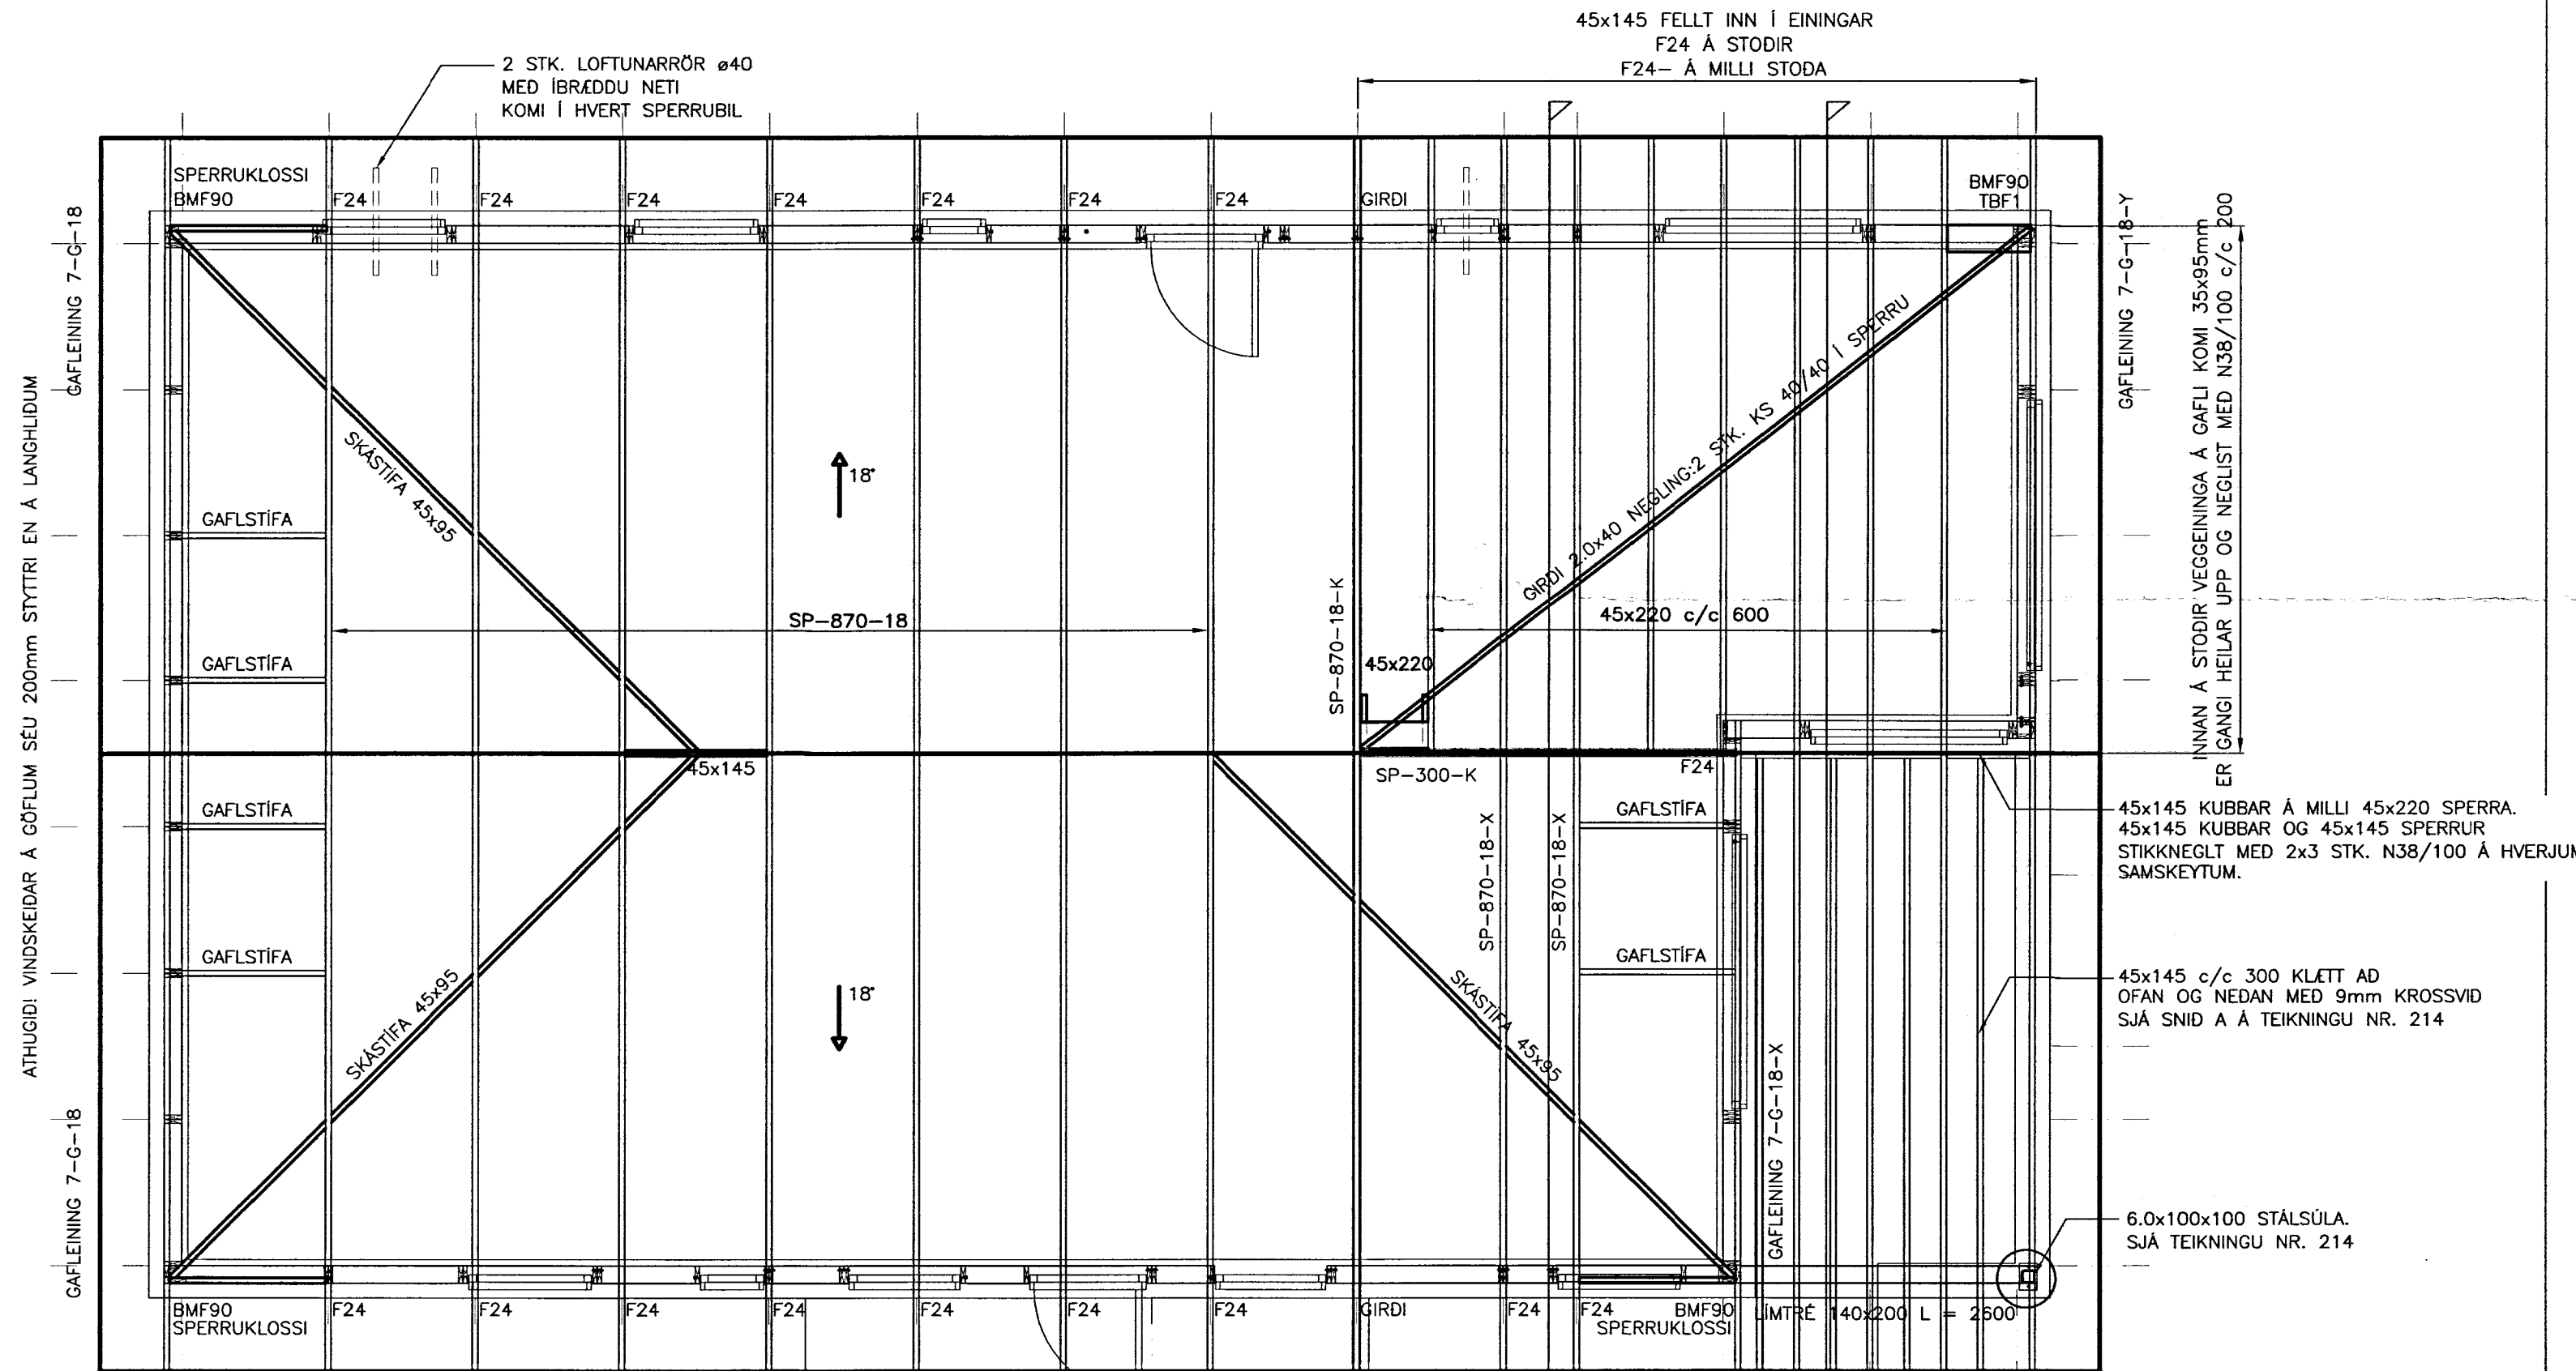

45x145 FELLT INN Í EININGAR  
F24 Á STODIR  
F24- Á MILLI STODA

2 STK. LOFTUNARRÖR Ø40  
MED IBRÆDDU NETI  
KOMI Í HVERT SPERRUBIL

**TRÉVIRKI:**

**GÆDAFLOKKAR – TIMBURGÆDI**

LÍMTRÉ SKAL VERA GL32 OG BURDARVIDIR SKULU  
ALMENNT VERA C18 SKV. ÍST EN 338,  
NEMA ANNAD SÉ TILGREINT Á TEIKNINGU.  
KROSSVIDUR SKAL VERA MINNST  
5 LAGA GRENKROSSVIDUR (WBP).  
RAKASTIG Í TIMBRI VID UPPSETNINGU SKAL  
EKKI VERA HÆRRA EN 15%.

**KRAFTSPERRUR:**

**LASKAR:**

GALVANISERADAR GADDAPLÖTUR FRÁ  
AB-TRAFÖRBAÐ.  
STARD GEFIN Í HxB Í MM.  
MIDAD ER VID 1200mm MIDJUMÁL SPERRA.

**FESTINGAR:**

F1\*: FESTING EININGA VID GÖLF  
ALMENNT F11 Á ÖLLUM VEGGEININGUM VID  
SÖKKUL, NEMA AD ANNAD SÉ TEKID FRAM.  
F2\*: SPERRUFESTINGAR  
ALMENNT F24 Á ÖLLUM SPERRUM VID VEGG,  
NEMA AD ANNAD SÉ TEKID FRAM.

**F0**

FESTING Á HORNEININGUM VID GÖLF  
VINKILL F0 MED 5 STK. KS 40/40 Í STOD  
OG M12x185 MÚRBOLTA Í STEIN.

**F11-**

EINS OG F11 (SJÁ TEIKNINGU NR. 221)  
NEMA AN VINKILS.

**F24-**

EINS OG F24 (SJÁ TEIKNINGU NR. 221)  
NEMA AN GAFFALKERIS.

ALMENNT MÁ SJÁ FESTINGAR Á  
TEIKNINGU NR. 221  
NEMA AD ANNAD SÉ TILGREINT.

**FESTJARN, NAGLAR, BOLTAR OG SKRUFUR:**

STALGÆDI Í TIMBURFESTINGUM SKULU VERA  
A.M.K. ST37-2 SKV. DIN 17100.  
ALLAR FESTINGAR SKULU VERA  
HEITGALVANISERADAR EDA RYDFRIAR.  
ÖLL FESTJARN, BOLTAR, SKRUFUR OG NAGLAR  
Í GAGNVARID TIMBUR SKULU VERA  
HEITGALVANISERUD EDA RYDFRI.  
EKKI MÁ NOTA SAMAN RYDFRIA NAGLA  
OG GALVANISERUD FESTJARN.

**ANNAD:**

Á TEIKNINGU NR. 222 MÁ SJÁ FRÁGANG Á  
SKÁSTIFUM OG NEGLINGU ÞAKKLEDNINGAR.

AUSTURKEI 60 800 SELTOSI  
SÍM 482 3859 FAX 482 3851  
NETFANG sghus@sghus.is  
VETTANG www.sghus.is

**SKÁLABREKKA 24, ÞINGVÖLLUM**

BURDARVIRKI:	MKV:
ÞAKPLAN	MKV: 1:50
SKÝRINGAR	MKV:
DAGSETNING:	TEIKNING NÚMÉR:
17.05.2005	211

20170-3979

ÞAKPLAN  
MKV. 1:50

FRÁGANGUR LÍMTRÉS VID VEGGEININGU  
SJÁ TEIKNINGU NR. 214