


ÚTLIT SUÐVESTUR M 1 : 50

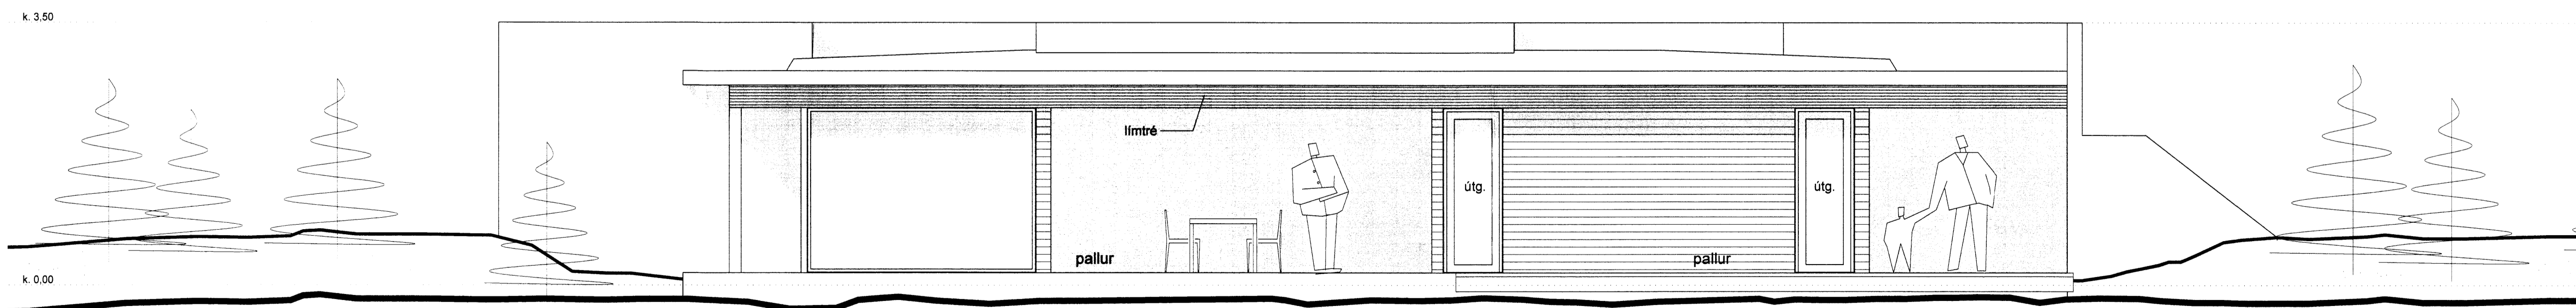

ÚTLIT SUÐAUSTUR M 1 : 50

hl 02_gufoað og búningsherbergi	02.07.14
Breyting: Fyrirt. Text:	Daga: Samp:
Verkefni:	<b>Skálabrekkugata 8</b> Bláskógabyggð - sumarhús
Verkhlut:	útlit suðvestur og norðaustur
Teiknúmer:	<b>1.6a</b>
Mælikvarði:	1:50
Teiknað:	RA
Yfirfarð:	
Samþykkt:	
Verknúmer:	06046
Útgáfudagur:	5. júlí 2006
Teiknisíða:	
v:11-aumathus06046-skabalbrekkugata806046-tekni06046-adaupp06046-i vinnu/breyting júlí 1401	
Úprentað:	2 júlí 2014 11:17