


SAMPYKKT
 07 DES. 2011
Páll R. Valdimarsson
 Byggingatúlinni uppvef, Ármessýslu og Flóahf.

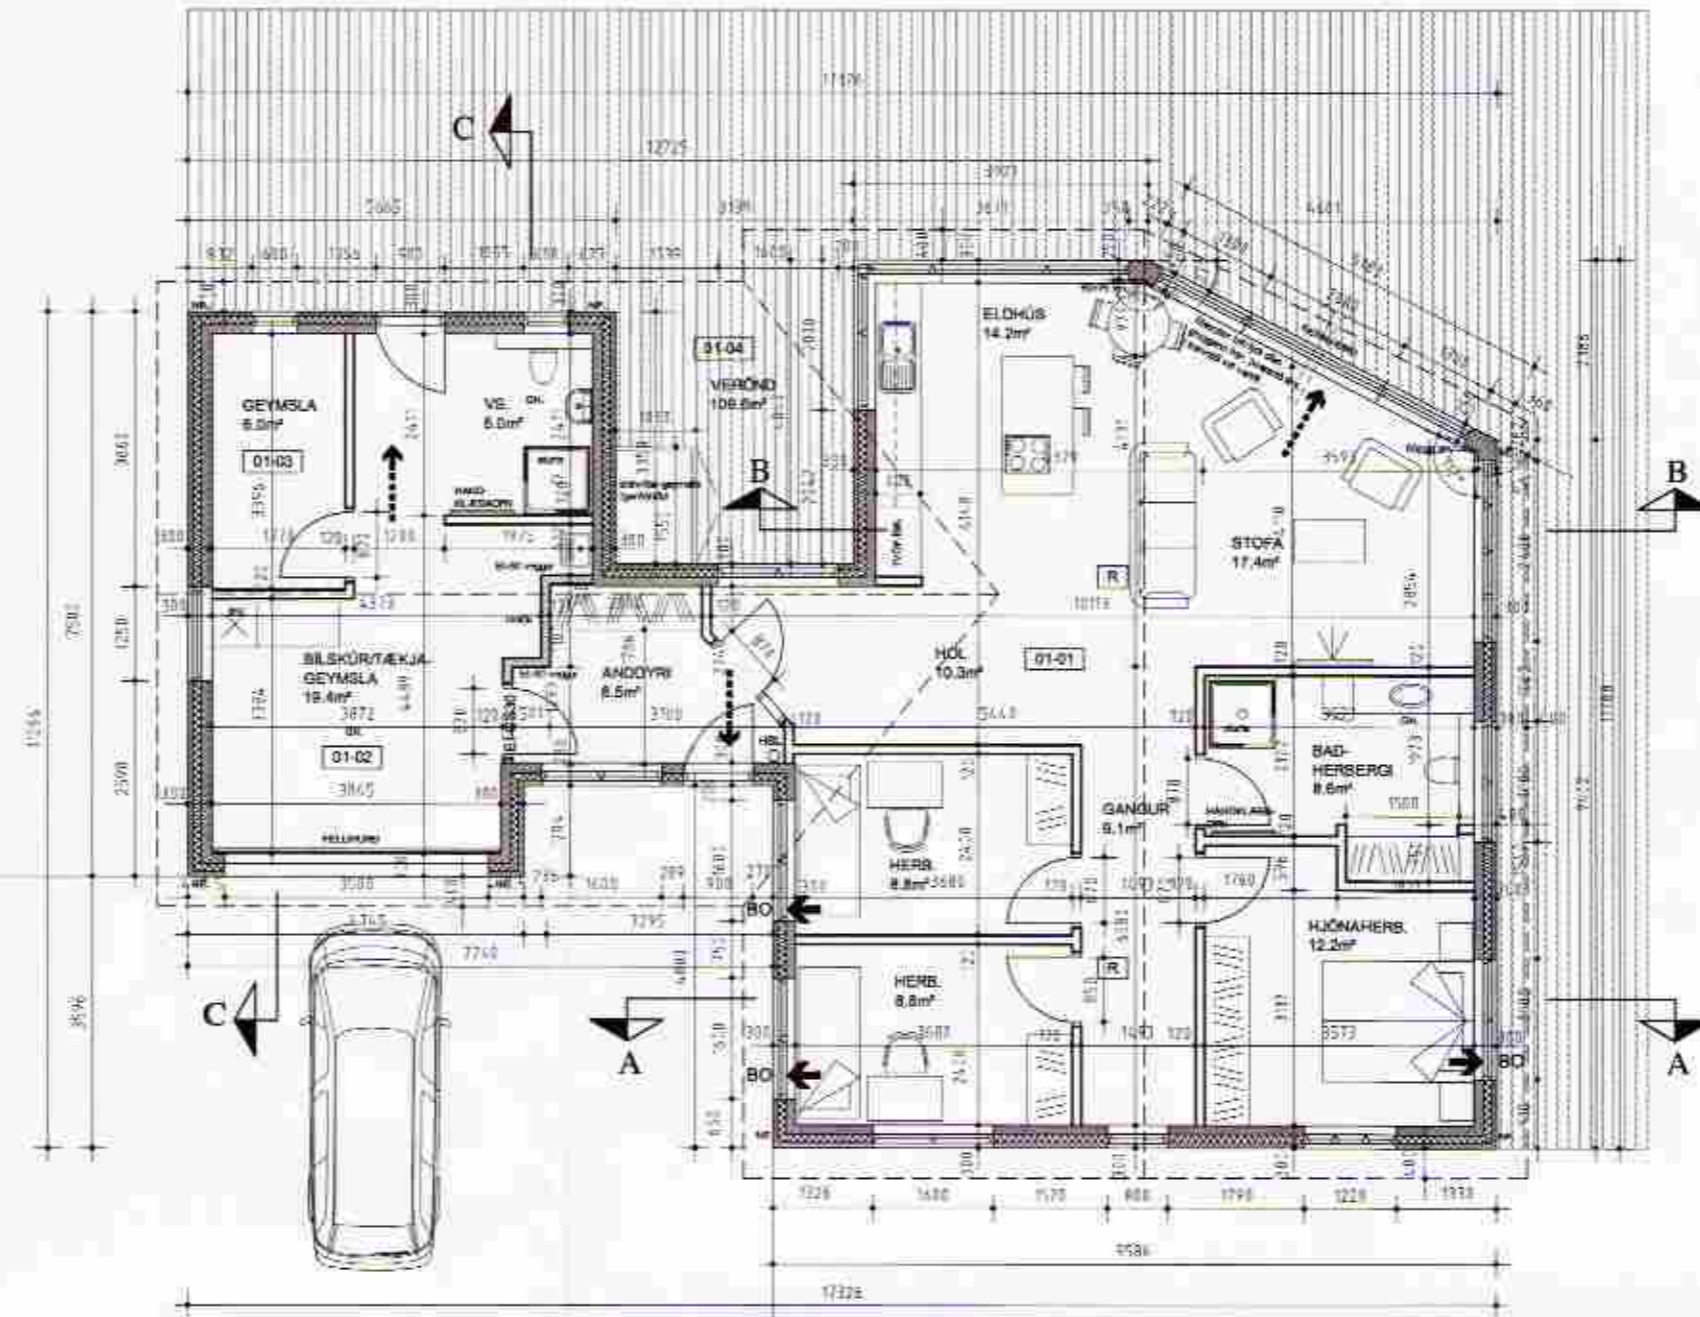

- Skýringar:**
- BOP Brunaop
 - GN Gófníðurfall
 - NF Þakníðurfall
 - RE Reykskynlæt
 - HSL Handsgækkvitaski
 - > Rottaleið

ROTÞRÓ/SITURLÖGN

INNKEYRSLA

BÍLASTÆÐI

GRUNNMYND ABSTÖÐUHÚS

Br.A:	
Br.B:	
Br.C:	
ATHS.:	
PÁLL R VALDIMARSSON, bfi	
PRV HÖNNUN	SMYRLAHRUNI 24 220 HF KT: 210363 - 2549 SÍMI 565-2171, GSM 860-1989 prv@simnet.is
Verkfall:	ABSTÖÐUHÚS EFRA-APAVATN LAUGARDAL BLÁSKÓGABYGGÐ
Verkhútt:	ADALTEIKNING
Verkjápur:	GRUNNMYND
Horndat:	HL,PRV
Talkn:	PRV
Mikv:	1:100
Særh:	<i>Páll R. Valdimarsson</i>
Dágn:	31.05.2011
N.:	101