



KERFISMYND GÓLFHITAKERFIS.

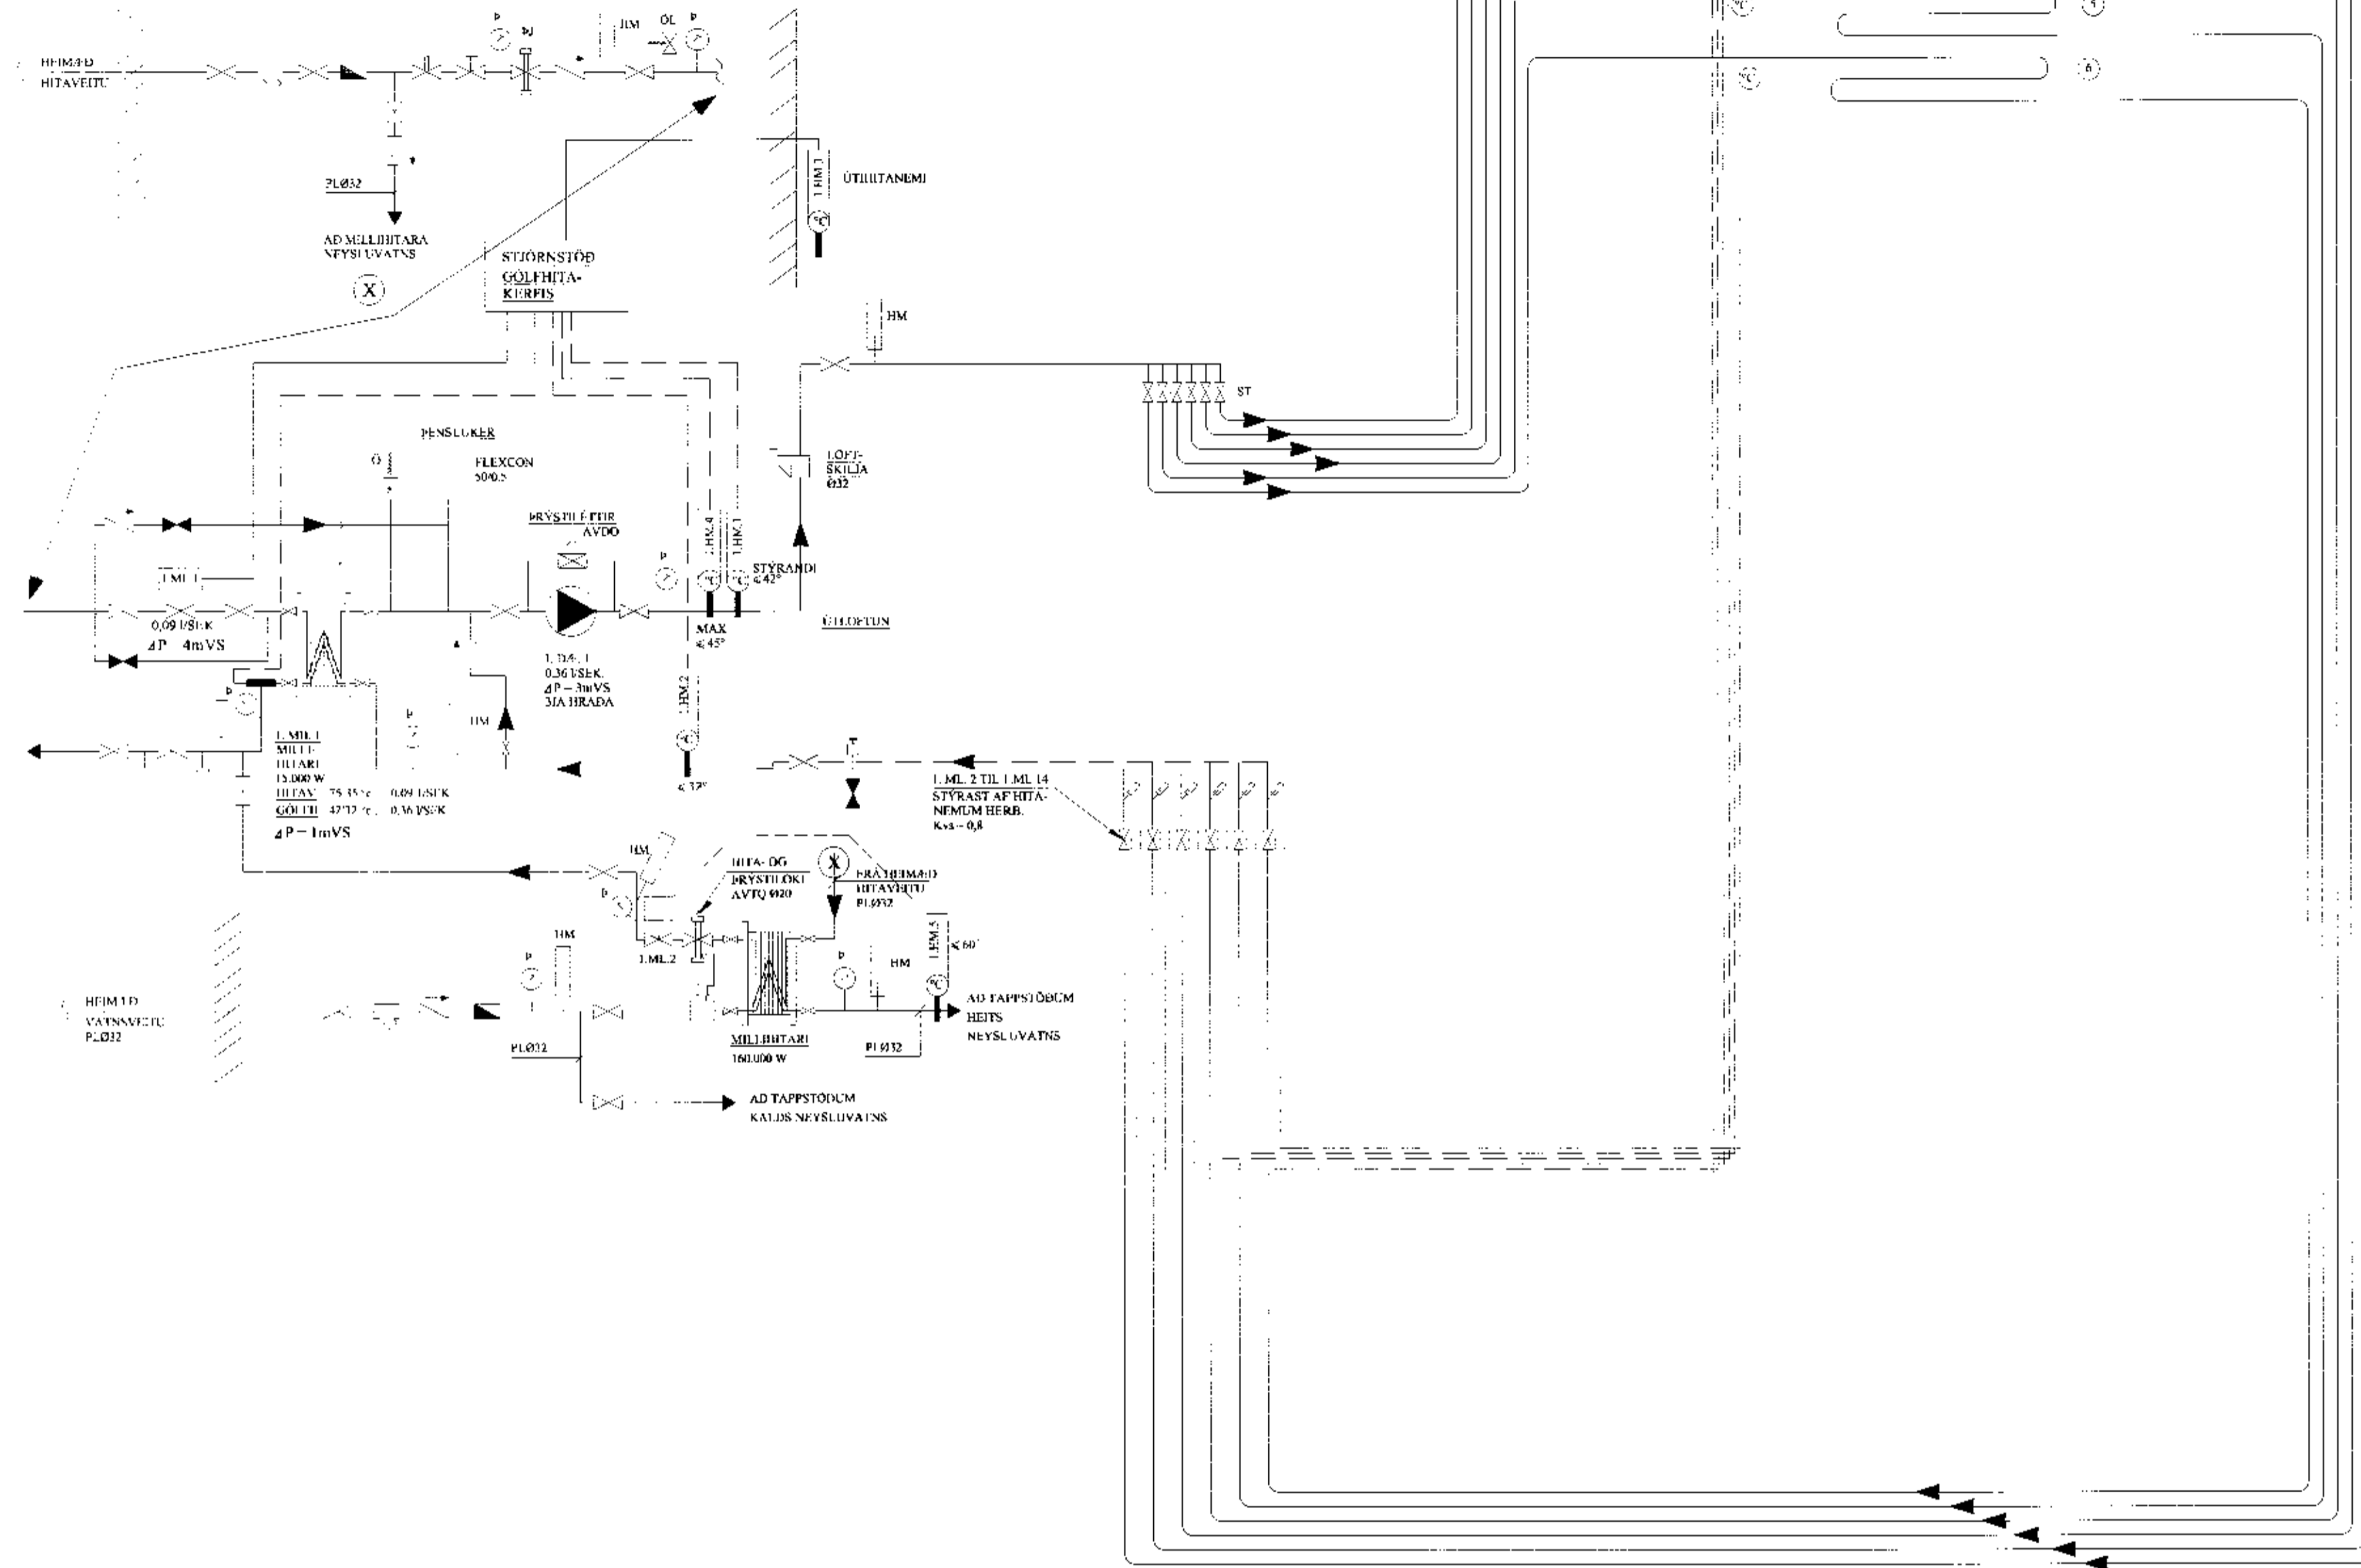

- AVTURTURVVSSTURFA
- BEISKUR/TEKJAGLYMSLA
- GANGAR
- BADHERBERGI
- ELDHUSSTOFA
- ELDHUSSTOFA

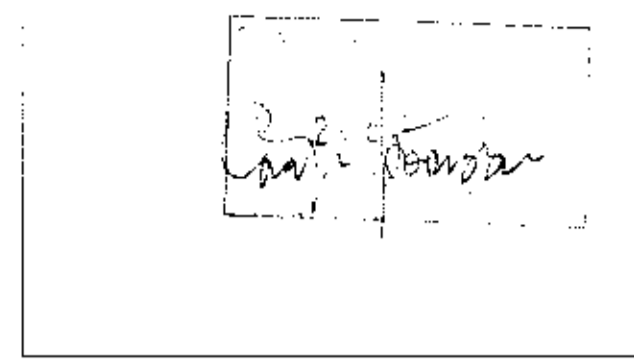

TÆKJALISTI:

- I.D.F.1 IRINGRÁSARDELA
AF KÖST: 0,36 l/s VÍÐ ΔP = 30 kPa. MÓTOR 1x220 V.
HILUTVEK: IRINGRÁSARDELA FYRIR GÓLFHITAKERFI.
DELA GENGUR STÓÐUGT.
- I.ML.1 MÓTORI OKI
STÝRIR RENNSLI HITAVEITUVATNS
INN Á MILLIHITARA
- I.MH.1 VARMASKIPTIR
PLÖTUVARMASKIPTIR FYRIR GÓLFHITAKERFI
AFKÖST: 15 KW, ΔP = 1m VS
- I.HM.1 HITASKYJARI, STÝRANDI
HITASKYJARI ER STAÐSETTUR Í ERAMRÁS
EFTIR BLÖNDUN. STILLTUR Á 42°C
- I.HM.2 HITASKYJARI
HITASKYJARI ER STAÐSETTUR Í BAKRÁS
STILLTUR Á 32°C
- I.HM.3 ÚTHTITANEMI
M.F.I.SVÍÐ -10 - 20°C. EYKUR/MINNKAR RENNSLI Í GEGNUM
MÓTORLOKA EFTIR ÚTHTITASTIGI
- I.HM.4 HITANEMI
TOKAR FYRIR MÓTORLOKA EF HITASTIG > 45°C
- I.HM.5 HITANEMI
TOKAR FYRIR MÓTORLOKA EF HITASTIG > 60°C

KERFISLÝSING, GÓLFHITAKERFI


GÓLFHITAKERFI ER BÚIÐ DÆLU OG UPPBLÖNDUN ÞAR SEM MÓTORI OKI I.ML.1
HJELDUR INNSTILTUM FRAMRÁSARHITA STÓÐUGUM, MAX 48°C OG STJÓRNAD ER AF
VATNSHITASKYJNARA OG ÚTHTITANEMA.

ÚTHTITASKYJARI EYKUR/MINNKAR RENNSLI Í GEGNUM I.ML.1 EFTIR ÚTHTITA. ÞEGAR ÚTHTITI ER
-15°C ÞÁ ER FRAMRÁSARHITI Á GÓLFHITAKERFI STILLTUR Á 48°C. ÞEGAR ÚTHTITI ER 0°C ÞÁ LÆKKAR
FRAMRÁSARHITINN Í 35°C. FRAMRÁSARHITI GÓLFHITAKERFIS FER ÞÓ ALDREI NIÐUR FYRIR
INNSTILT ÖSKGILDI.

RENNSLI Í HVERRI GÓLFHITALÖGN ER STJÓRNAD MED MÓTORLOKUM SEM TUNGDIR ERU
HITANEMUM / STILLIUM Í HVERJU RYMI.

Pállur Valdimirsson

TENGIKISTA GÓLFHITALAGNA, 6 STÚTA

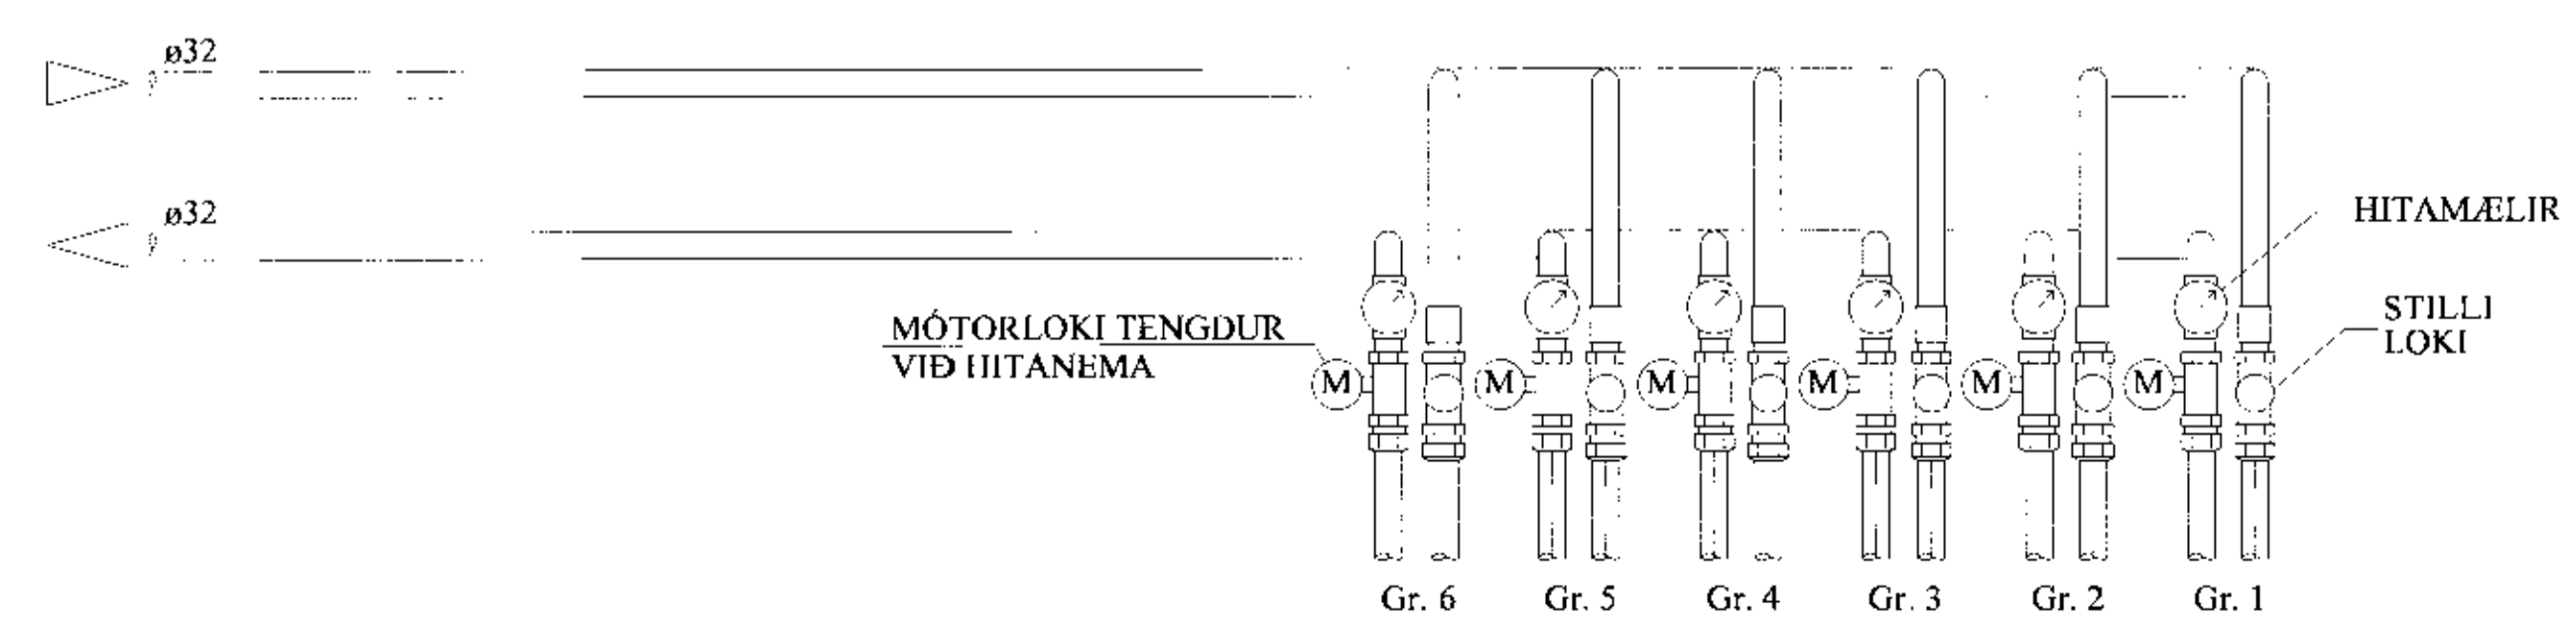


SKÝRINGAR:

- KALT VATN
- HEITT VATN
- FRAMRÁS HITALAGNAR
- BAKRÁS HITALAGNAR
- RENNIOKI / KÜLLIOKI
- BRÝSTUAFNARI
- STILLIOKI
- EINSTREYMSLOKI
- ÖRYGGISLOKI
- UPPBLÖNDUNARLOKI
- HITASTÝRÐUR LOKI
- SÉGULIOKI
- MÓTORLOKI
- VARMASKIPTIR
- BRÝSTIMINNKARI
- SÍA
- DÆLA
- LOFTAFANG
- HITAMÆLIR
- HITANEMI
- BRÝSTINGSMÆLIR
- BRÝSTINGSNEMI
- TÆMING

TILVÍSANIR:

SKÝRINGAR..... SJÁ TEIKN. NR. 2-01

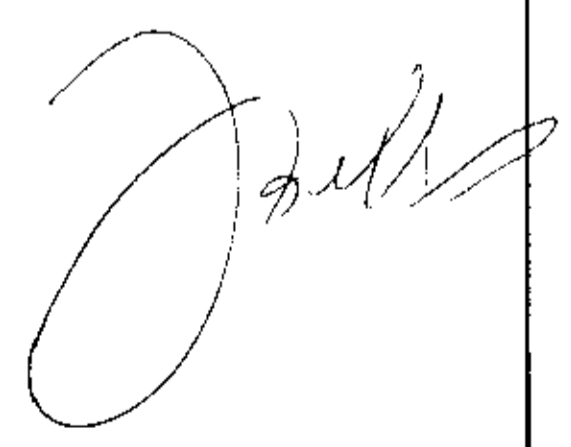

Reikn.	JKR	Júni '11	Útgeft:	15.06.2011
Tekn.	JKR	Júni '11	Kverdi:	ENGINN
Alh.				
Samþ.				
AÐSTÖÐUHÚS EFRA-APAVATNI			Nr.	2-06
Laugardal, Bláskógabyggð				
Verkfylt			Jón Kröjarsson	
GÓLFHITALÖGN OG			Byggingarverkefni	
NEYSLUVATNSKERFI,			VJK ehf.	
KERFISMYND.			Sæmundarvegur 6	
			108 Reykjavík	
			Sími: 671-6454 Fax: 777-3154	
			Kl: 210754-4829	
			Netfang: jon.kr@jarsson.is	