


Viðbygging Hús sem fyrir er

4. HITLAGNIR

GÓLFHITAKERFI ER BYGGT UPP MEÐ SLAUFUM SEM TENGJAST ELDRÍ LÖGNUM LAGNAEFNI ER Ø20x2 WIRSBO PePEX-PLASTLAGNIR MEÐ SÚREFNISÞÉTTRI KÁPU (EDA SAMBÆRILEGT) SEM BINDAST OFAN Á JÁRNAGRIND PLOTU ALMENNT MEÐ 150-200mm MILLIBILI. HEIMILT AÐ NOTA 16 X 2mm ALPLEX Í GÓLFHITALAGNIR, HÁMARKS LENGÐ SLAUFU VERÐUR ÞÁ 80m OG BIL MILLI RÓRA 150mm. GÓLFHITALAGNIR SKAL ÞRÝSTIPRÓFA ÞRÉPASKIPT SAMKVÆMT FYRIRMÆLUM FRAMLEIÐANDA LAGNAEFNIS. HALDA SKAL SKÝRSLU YFIR NIÐURSTÖÐUR ÞRÝSTIPRÓFANA. ALLT LAGNAEFNI SKAL VERA VOTTAD.

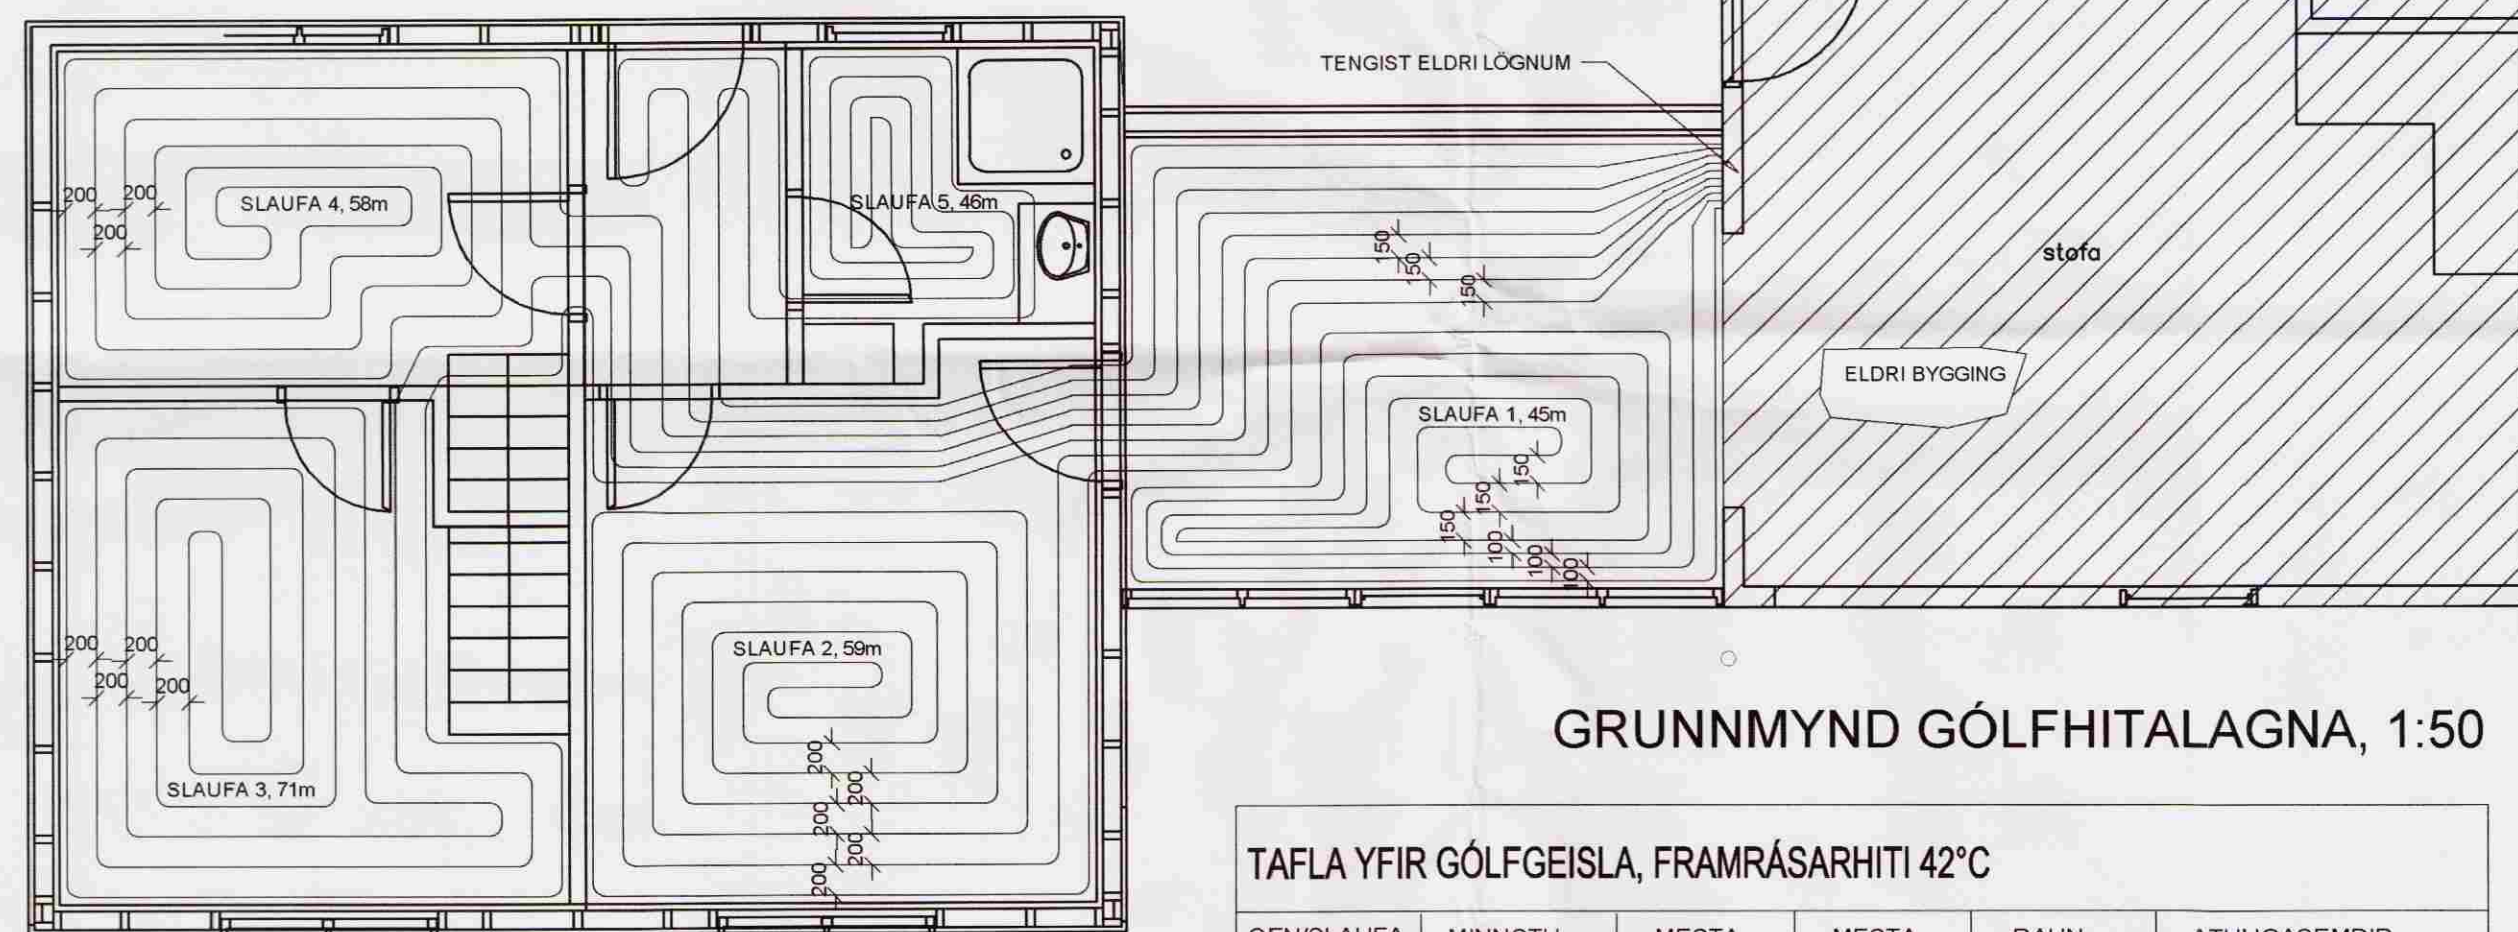

TAFLA YFIR GÓLFGEISLA, FRAMRÁSARHITI 42°C

| OFN/SLAUFAR NR. | MINNSTU AFKÖST (W) | MESTA LENGÐ (M) | MESTA HÆÐ (M) | RAUN-AFKÖST (W) | ATHUGASEMDIR |
|-----------------|--------------------|-----------------|---------------|-----------------|--------------|
| SLAUFAR 1 | 765 | 45 | | | |
| SLAUFAR 2 | 1003 | 59 | | | |
| SLAUFAR 3 | 1207 | 71 | | | |
| SLAUFAR 4 | 968 | 58 | | | |
| SLAUFAR 5 | 782 | 46 | | | |
| SAMTALS: | 4725 | | | | |

Verkfræðistofa Hauks Ásgeirssonar e.h.f.
Dalvegur 18, 201 Kópavogur
Sími 534-8815 Farsími 897-8132
e-mail: haukur@vha.is
Kennitala: 560600-3050

Hannað H.Á. Teiknað Í.H. Samþykkt: [Signature] Kennitala 301255-4629

SUMARHÚS SKÚTAHVAMMI 1 Í LANDI ÚTHLÍÐAR

LAGNIR GRUNNMYND GÓLFHITALAGNA SKÝRINGAR

Mkv. 1:50 Teikn. nr. 3-1.1 Verk nr. 1117

Áritun samræmingarhönnuðar: [Signature] Útgáfa Dags. A JÚLÍ.08