




SÚÐURHLIÐ

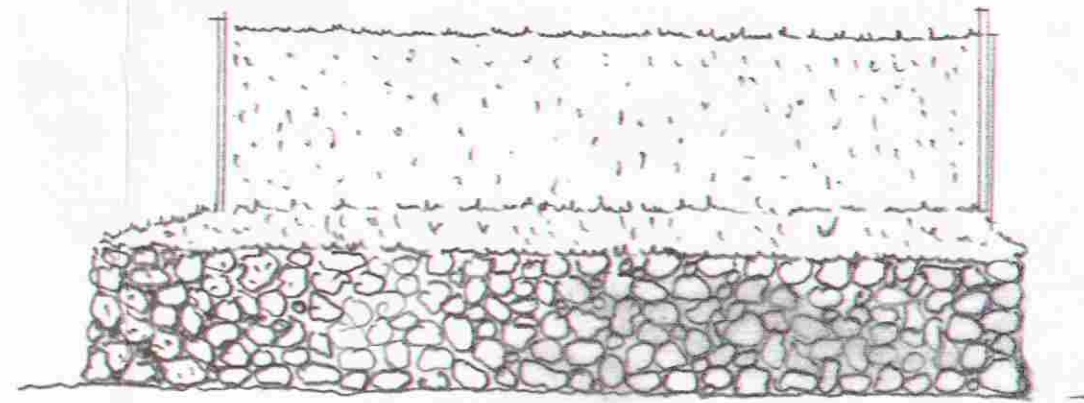


NORÐURHLIÐ

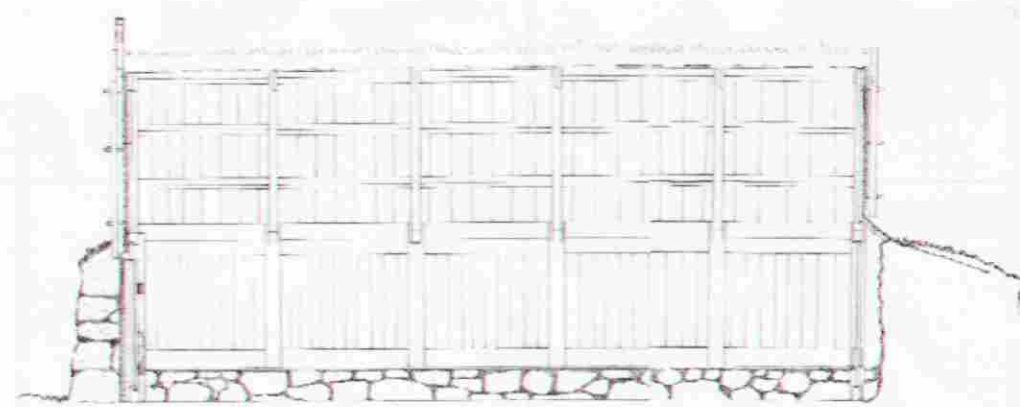


LANGSNIÐ

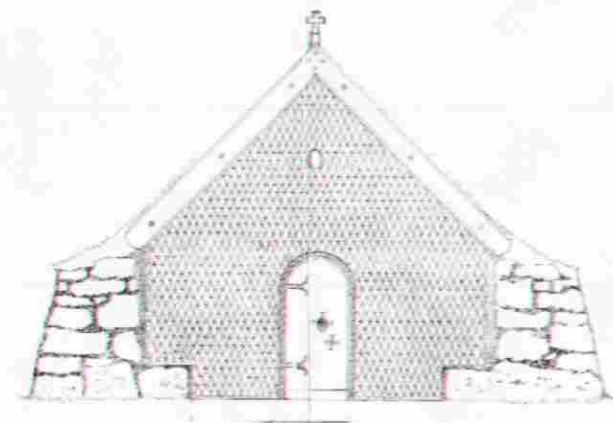


VESTURHLIÐ

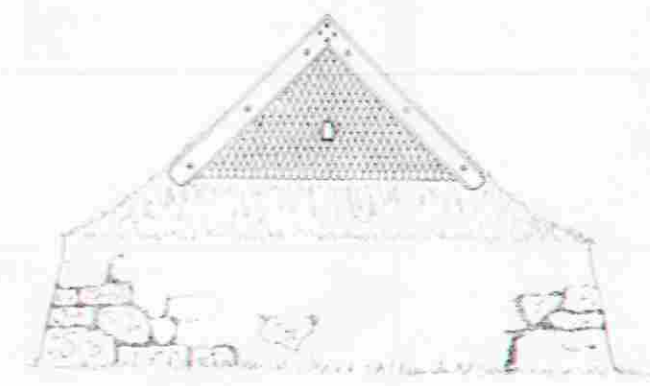


AUSTURHLIÐ

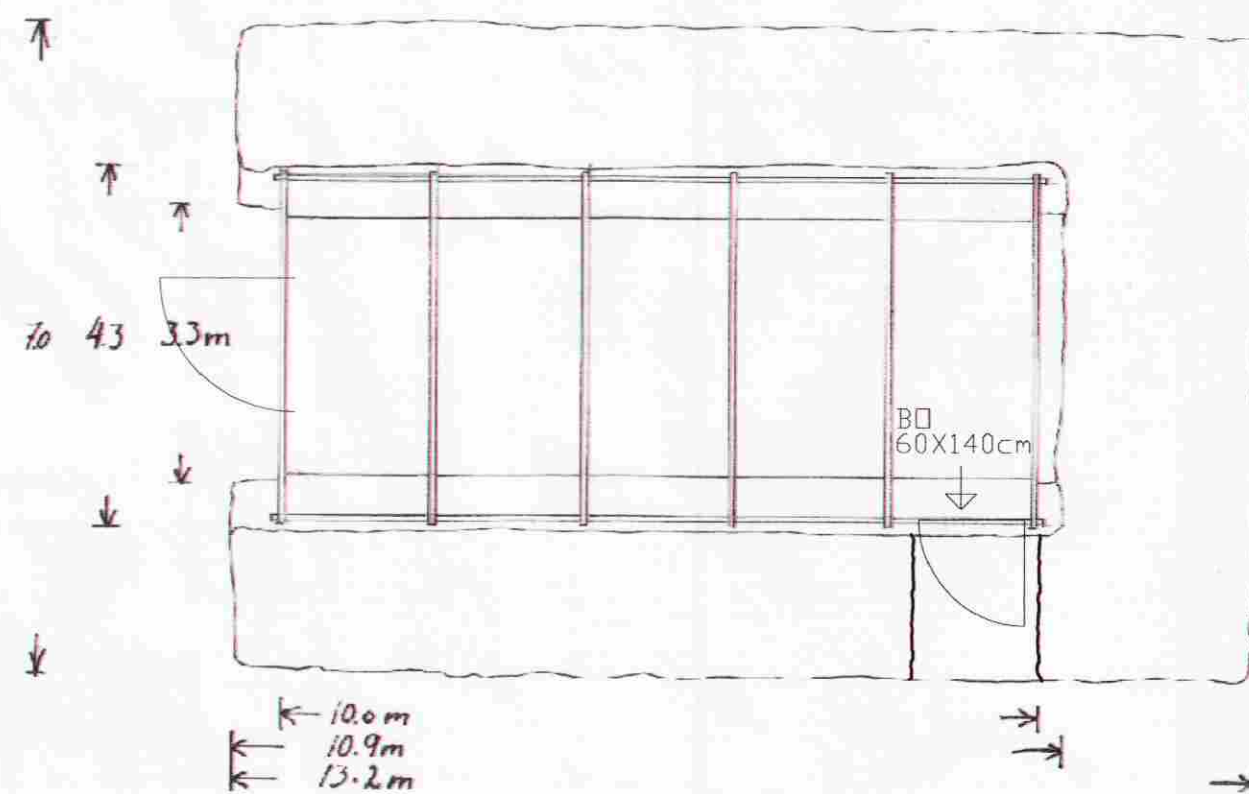

GRUNNMYND

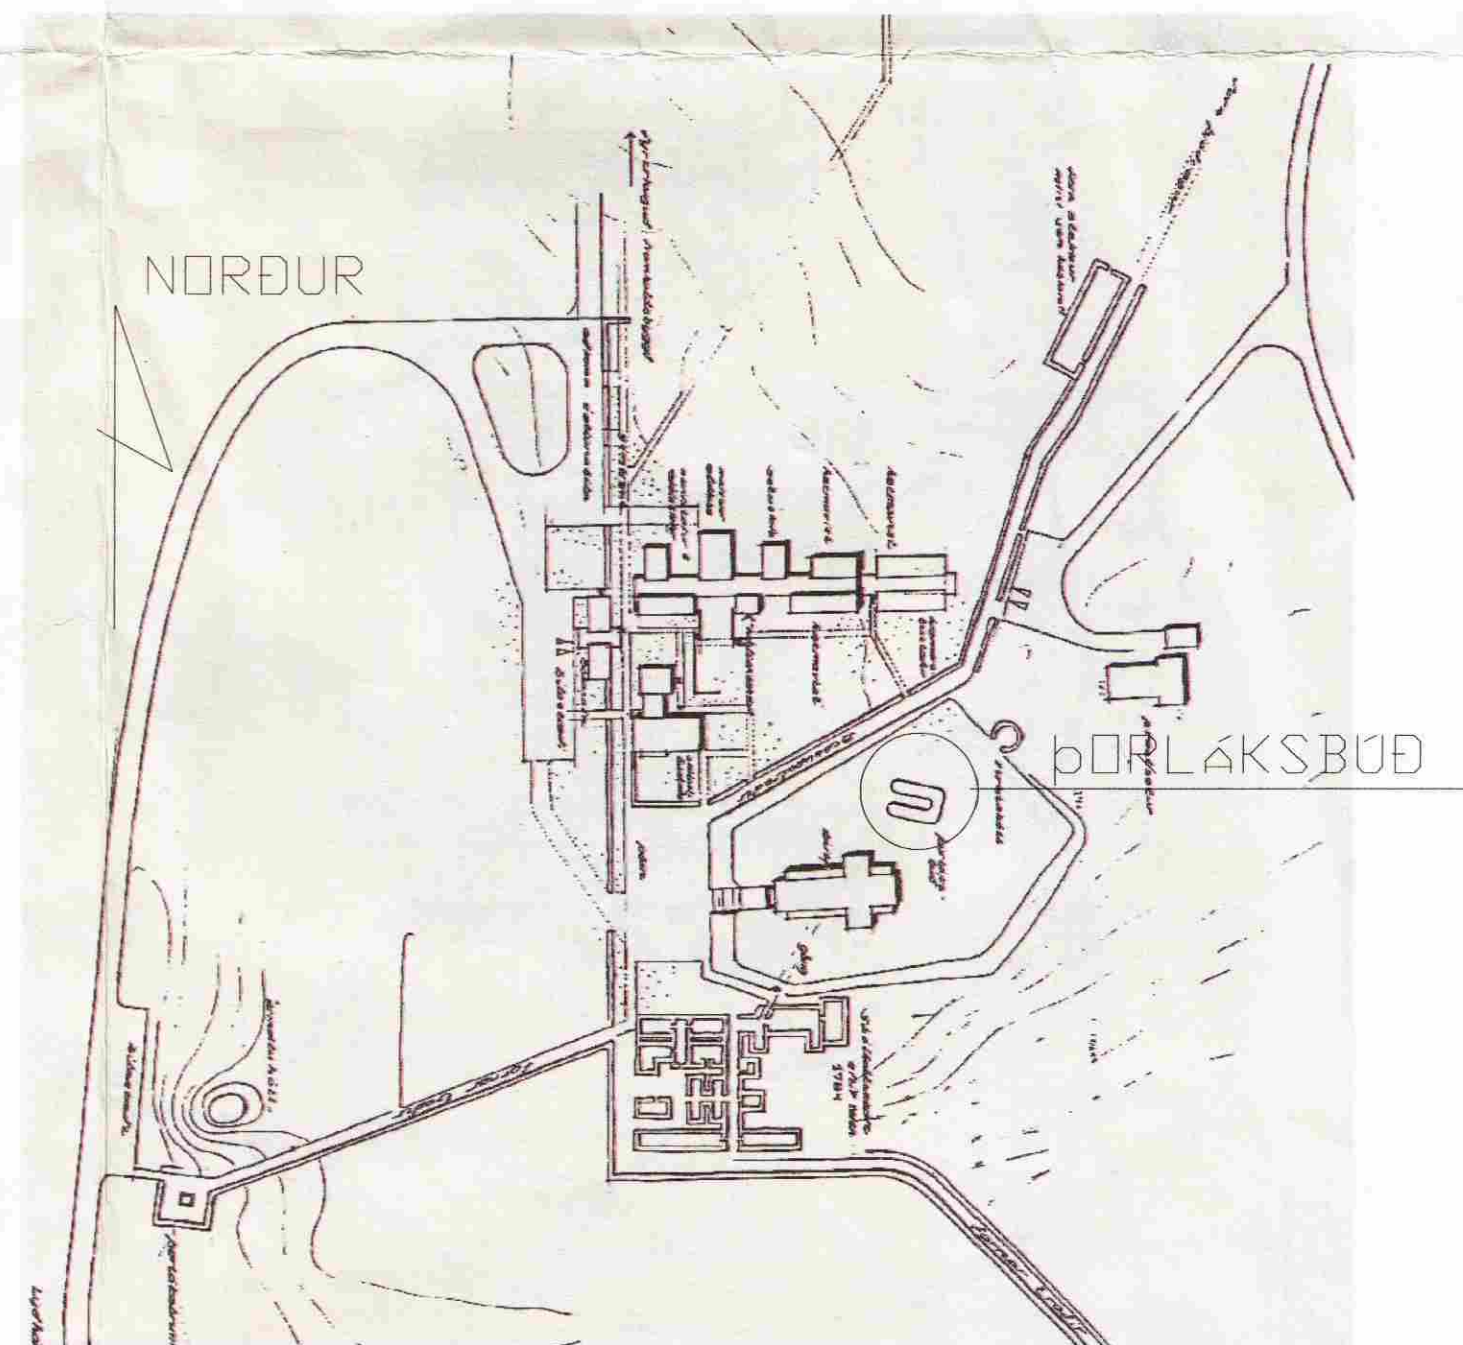

AFSTÆÐUMYND

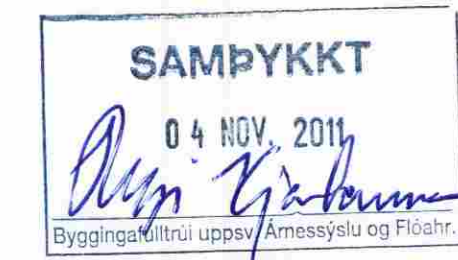

NR	DAGS.	BREYTING
A	28.04.10	BJÖRGUNARÖP OG SKÝRINGARTEXTI
B	13.09.11	BJÖRGUNARÖP 70x140 cm
C		
D		
E		
F		
G		
H		

SKÝRINGAR

GERT ER RÁÐ FYRIR AÐ BYGGJA OFAN Á NÚVERANDI VEGGHLEÐSLUR OG LAGA JAFN FRAMT STEINA SEM GENGIÐ HAFJA TIL INNRI VEGGHLEÐSLAN Í TÓFTINI VERÐUR FRAMBRÚN Á SETBEKKJUM MEÐFRAM BÄÐUM HLIÐUM. ERU ÞÁ GÖMLU STEINARNIR SNERTANLEGIR ÞEIM SEM INNI ERU. HLAÐIÐ YRÐI SÍÐAN OFAN Á GÖMLU VEGGINA, FYLGT YTRI VEGGLINU ÞEIRRA EN AÐ INNAN YRÐI VEGGIRNIR FÆRÐIR ÚT EINS OG TEIKNINGIN SÝNIR. SETBEKKIRNIR FENGJU SÍÐAN SESSUR EÐA FJALIR TIL AÐ SITJA Á. SAMSKONAR GRJÓT YRÐI NOTAÐ Í NÝJAR HLEÐSLUR EINS OG ER Í ÞEIM GÖMLU. GÖLFID YRÐI TIMBURGÖLF, EÐA HELLUGÖLF, ÞAÐ ER EKKI ÁKVEÐIÐ ENN. MÖGULEIKI ER Á GÖLFHOTA. BÄÐIR GAFLAR ERU KLÆDDIR KIRKJUSPÆNI, TIL VERNDAR VEDRI. Í HLEÐSLUNA VERÐI KOMIÐ FYRIR BJÖRGUNAROPI, b=70 cm h=140 cm Í SÚÐAUSTUR HORNI HÚSSINS. TILLAGA ÞESSI ER HUGMYND GUNNARS BJARNASONAR, GERÐ Í OKTÓBER 2009. HÚSIÐ VERÐI NOTAÐ FYRIR TILFALLANDI SMÁSAMKOMUR OG SÝNINGAR. Í HÚSIÐ VERÐI SETT BRUNAVIÐVORUNAKERFI OG ÚT- OG NEYÐARLÝSING. SLÖKKVITÆKI Í SAMRÁÐI VIÐ SLÖKKVILDSSTJÓRA.

UMSÖGN FORNLEIFAVERND RÍKISINS DAGSETT 14. APRIL 2010 SJÁ TEIKNINGU NR 100.

STÆRÐIR:	NETT	BRÚTTÓ	RÚMMÁL
	M2	M2	M3
1. HÆÐ	43,0	90,1	244,7

Teiknistofa PZ ehf
Ráðgjafarverkfræðipjónusta

Kirkjavegi 23 900 Vestmannaeyjum Sími 481-2711 Fax 481-3076
Heimasíða: <http://www.teiknistofa.is> Netfang: poz@teiknistofa.is

Verkefni
ÞORLÁKSBUÐ,
SKÁLHÖLTI

Verkefni
ENDURBYGGING, GRUNNMYND
SNIÐ, ÚTLIT OG AFSTÆÐUMYND

Dags.	Hannað	Verk.nr	Mælikvarði
03.10	GB	1005	1:100 1/2000
Yfirfarið	Teiknað	Teikn.nr	Breyting
PZ	GB	101	B

120742 - 3379