



**MERKINGAR** (Í SAMRÆMI VIÐ ÍST. 64)

**1. BRUNNAR O.FL.**

- BG BENSINGILDRA, OLIUGILDRA
- BR BRUNNUR
- GN GÓLFNIDURFALL, GÓTUNIDURFALL
- NF NIDURFALL
- SF SANDFANG, SANDGILDRA
- SN SVALANIDURFALL
- PN ÞAKNIDURFALL

**2. HREINLÆTISTÆKI.**

- BI SKOLSKÁL (BIDET)
- BK BAÐKAR
- EV ELDHÚSVASKUR
- HL HANDLAUG
- SB STEYPIBAÐ
- SV SKOLVASKUR
- UV UPPÞVOTTAVÉL
- VS VATNSSALERNI
- ÞV ÞVOTTAVÉL
- ÞS ÞVAGSKÁL
- RV RANNSÓKNARVASKUR
- BS BRUNASLANGA
- KR KRANAR

**3. LOKAR**

- BEINN RENNILOKI
- EINSTREIMISLOKI STEFNULOKI
- HEMILL
- MÓTSTAÐA (BLENDA)
- ÞRÝSTIMINKARI ÞRÝSTIFALL Í ÖRVARSTEFNU
- LOKI MEÐ SPINDIL UPP ÚR JÖRÐ
- ÞRÝSTIJAFNARI
- SLAUFULOKI, YFIRFALLSLOKI
- ÞRÍVEGALOKI
- LOFTTÆMING
- KRANI
- SJÁLFRVIRKUR BLÖNDUNARLOKI, SKIPTIR
- BLÖNDUNARTÆKI GRUNNMYND
- STURTUHAUS GRUNNMYND
- LOFTPÚÐI
- LOKI MEÐ FLOTHOLTI
- HITAMÆLIR MEÐ KVARÐA
- ÞRÝSTINGSMÆLIR
- HITA- OG ÞRÝSTINGSMÆLIR
- VÖKVASÍA T.D. SALD
- NÝR MIÐSTÖÐVAROFN, GRUNNMYND
- GAMALL MIÐSTÖÐVAROFN, GRUNNMYND
- MAGNMÆLIR (VATN)
- HITASKIPTIR MILLIHITARI
- PLÖTUMILLIHITARI
- KRANI MEÐ SLÖNGUSTÚT
- ÞRÝSTIKRANI
- KRANI MEÐ HRÆDTENGI
- SIRENNSLI
- AFTÖPPUN


**4. TÁKN FYRIR HREINLÆTIS- OG HITLAGNIR**

- HITI FRAMRÁSARPIPA
- HITI BAKRÁSARPIPA
- NEYSLUVATN KALT
- NEYSLUVATN HEIT
- NEYSLUVATN HEITT, HRINGRÁS
- SJÓR
- PÍPA SEM LIGGUR GEGNUM VIÐKOMANDI SALARHÆÐ
- PÍPA SEM ENDAR Í VIÐKOMANDI SALARHÆÐ

**5. TÁKN FYRIR FRÁVEITULAGNIR.**

- PÍPULÖGN FYRIR SKOLP OG ÚRKOMU
- ÚRKOMUVATNSLÖGN, PÖKKUÐ
- ÚRKOMUVATNSLÖGN + JARÐVATNSLÖGN (HÁLFPÖKKUÐ)
- ÓPÖKKUÐ JARÐVATNSLÖGN
- LÖGN A -MM MEÐ HREINSILOKI
- FRÁRENNSLISBRUNNUR
- a -MM ÞAKNIDURFALL FYRIR ÚRKOMUVATN
- MANNENGUR HOLRÆSABRUNNUR MEÐ KARMÍ, LOKI OG BOTNRÁSUM
- BRUNNUR MEÐ KARMÍ, LOKI OG VATNSLÁSI Á
- ÞVERMÁL BRUNNS 600 mm
- GRJÓTHRIP UTANMÁLS SJÁ GRUNNMYND
- BRUNNUR FYRIR JARÐVATN OG ÚRKOMUVATN, 200 mm HÆÐARMUNUR

**7. TENING VIÐ HITAKERFI KIRKJU/ HITAVEITU**

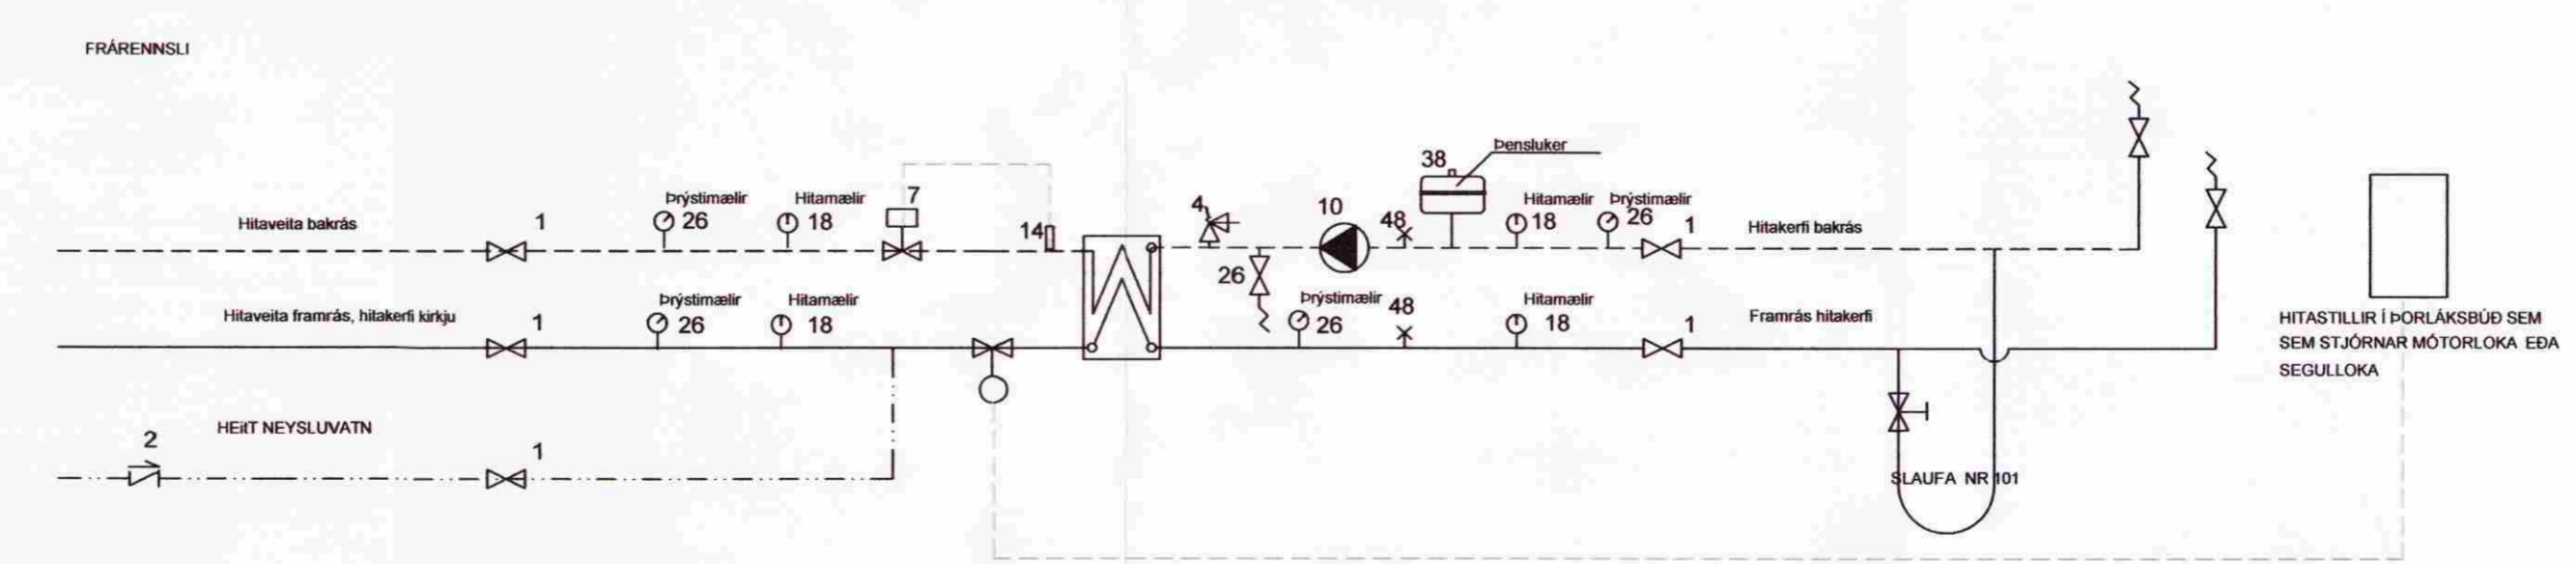

**6. SKÝRINGAR.**

**FRÁRENNSLI**  
 PÍPUR Í GRUNNLOGN OG BRUNNAR SÉU ÚR PVC-PLAST EDA ÖÐRU EFNI SEM BYGGINGA-YFIRVÖLD SAMÞYKKJA PÍPNA ERU GEFIN UPP Í mm Á GRUNNMYND  
 ALLAR BEYGJUR OG GREINAR Á LÖGN SKAL GERA MEÐ ÞAR TIL GERÐUM TENGHLUTUM MILLI BEYGJUPUNKTA SKAL LÖGN VERA BEIN.  
 PÍPUR INNANHÜSS SÉU ÚR PVC-PLAST EDA ÖÐRU EFNI SEM HLOTIÐ HEFUR SAMÞYKKI BYGGINGARYFIRVALDA.  
 EFNI OG FRÁGANGUR LAGNA SÉ Í SAMRÆMI VIÐ REGLUGERÐ UM HOLRÆSALAGNIR.

**NEYSLUVATN**  
 PÍPUR SÉU PLASTPÍPUR ALPEX TENGÐAR SAMAN MEÐ RIDFRÍUM PRESSUFITTING, ÞVERMÁL SBR. GRUNNMYND VATNSLAGNA  
 ÞRÝSTIÞRÓFA SKAL KERFIÐ MEÐ 6kg/cm<sup>2</sup> ÞRÝSTING MEÐ KÖLDU VATNI  
 SKAL SÁ ÞRÝSTINGUR HALDAST Í 6 KLST. ÁN ÞESS AÐ FALLA.

**HITALÖGN**  
 PÍPUR ERU PLASTPÍPUR ALPEX SETTAR SAMAN Á RIDFRÍUM PRESSUFITTING  
 Á HVERJA SLAUFU KOMI THERMOSTAT SEM TENGD ER LOKA Í TENGIKASSA  
 Á KERFI ER HRINGRÁSARÐÆLA OG BYBPASS VENTILL.  
 ÞRÝSTIÞRÓFA SKAL KERFIÐ MEÐ 6kg/cm<sup>2</sup> ÞRÝSTING MEÐ KÖLDU VATNI OG  
 SKAL SÁ ÞRÝSTINGUR HALDAST Í 6 KLST. ÁN ÞESS AÐ FALLA.

- 1 Kúlu/renniloki
- 2 Einstefnuloki
- 4 Öryggisloki
- 7 DANFOSS AVTB30-100°C
- 10 Hringrásarðæla
- 14 Danfoss-nemi AVTBI
- 18 Hitamælir 0-120 °C
- 20 Áfyllingarloki
- 26 Þrýstímælir 4 bar
- 38 Þensluker
- 48 Lofttæming

NR	DAGS.	BREYTING
A		
B		
C		
D		
E		
F		
G		
H		

**SKÝRINGAR**

**Teiknistofa PZ ehf**  
 Ráðgjafarverkfræðipjónusta  
 Kirkjuvegi 23 900 Vestmannaeyjum Sími 481-2711 Fax-481-3076  
 Heimasíða http://www.teiknistofa.is Netfang pz@teiknistofa.is

Verkefni  
 ÞORLÁKSBUÐ, SKÁLHOLTI  
 Verkefni  
 ENDURBYGGING LAGNIR-SKÝRINGARBLAÐ

Dags.	Hannað	Verk.nr	Mælikvarði
14.03.2012	BB	1005	
Yfirfarið	Teiknað	Teikn.nr	Breyting
PZ		300	
Samþykkt	<i>Rain Einarsson</i>		