




Grunnmynd steypar súlur

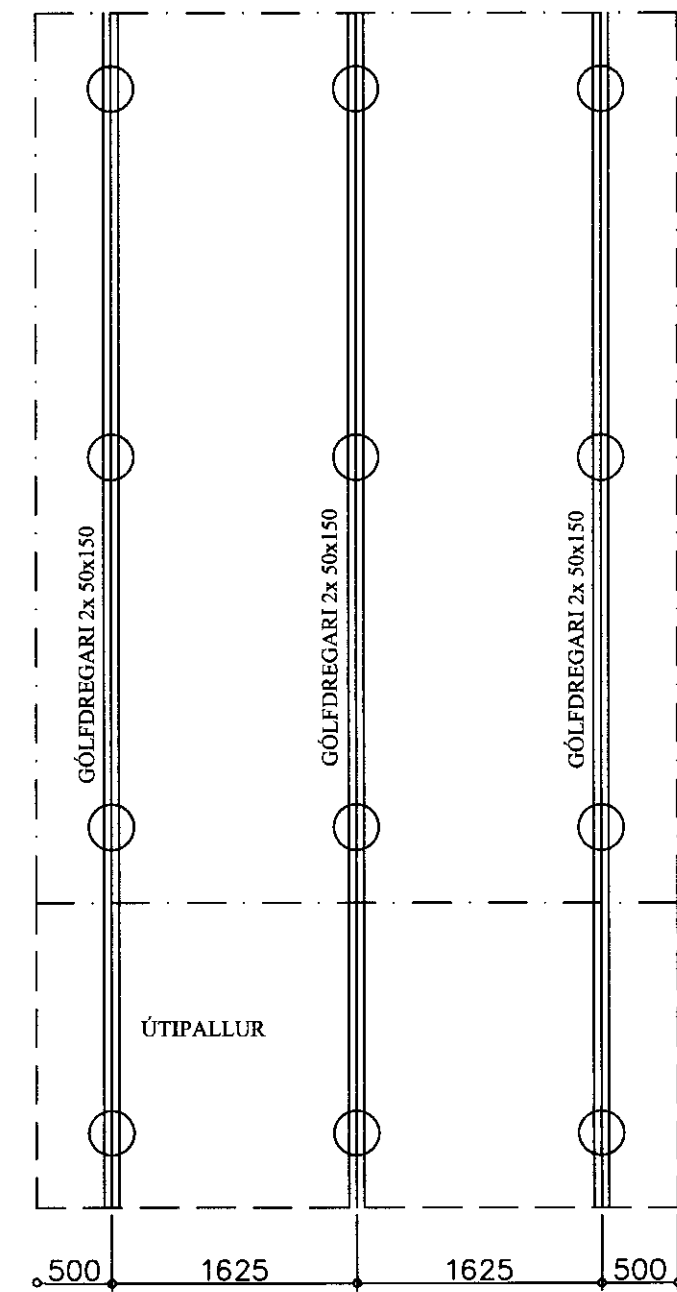

Grunnmynd dregarar

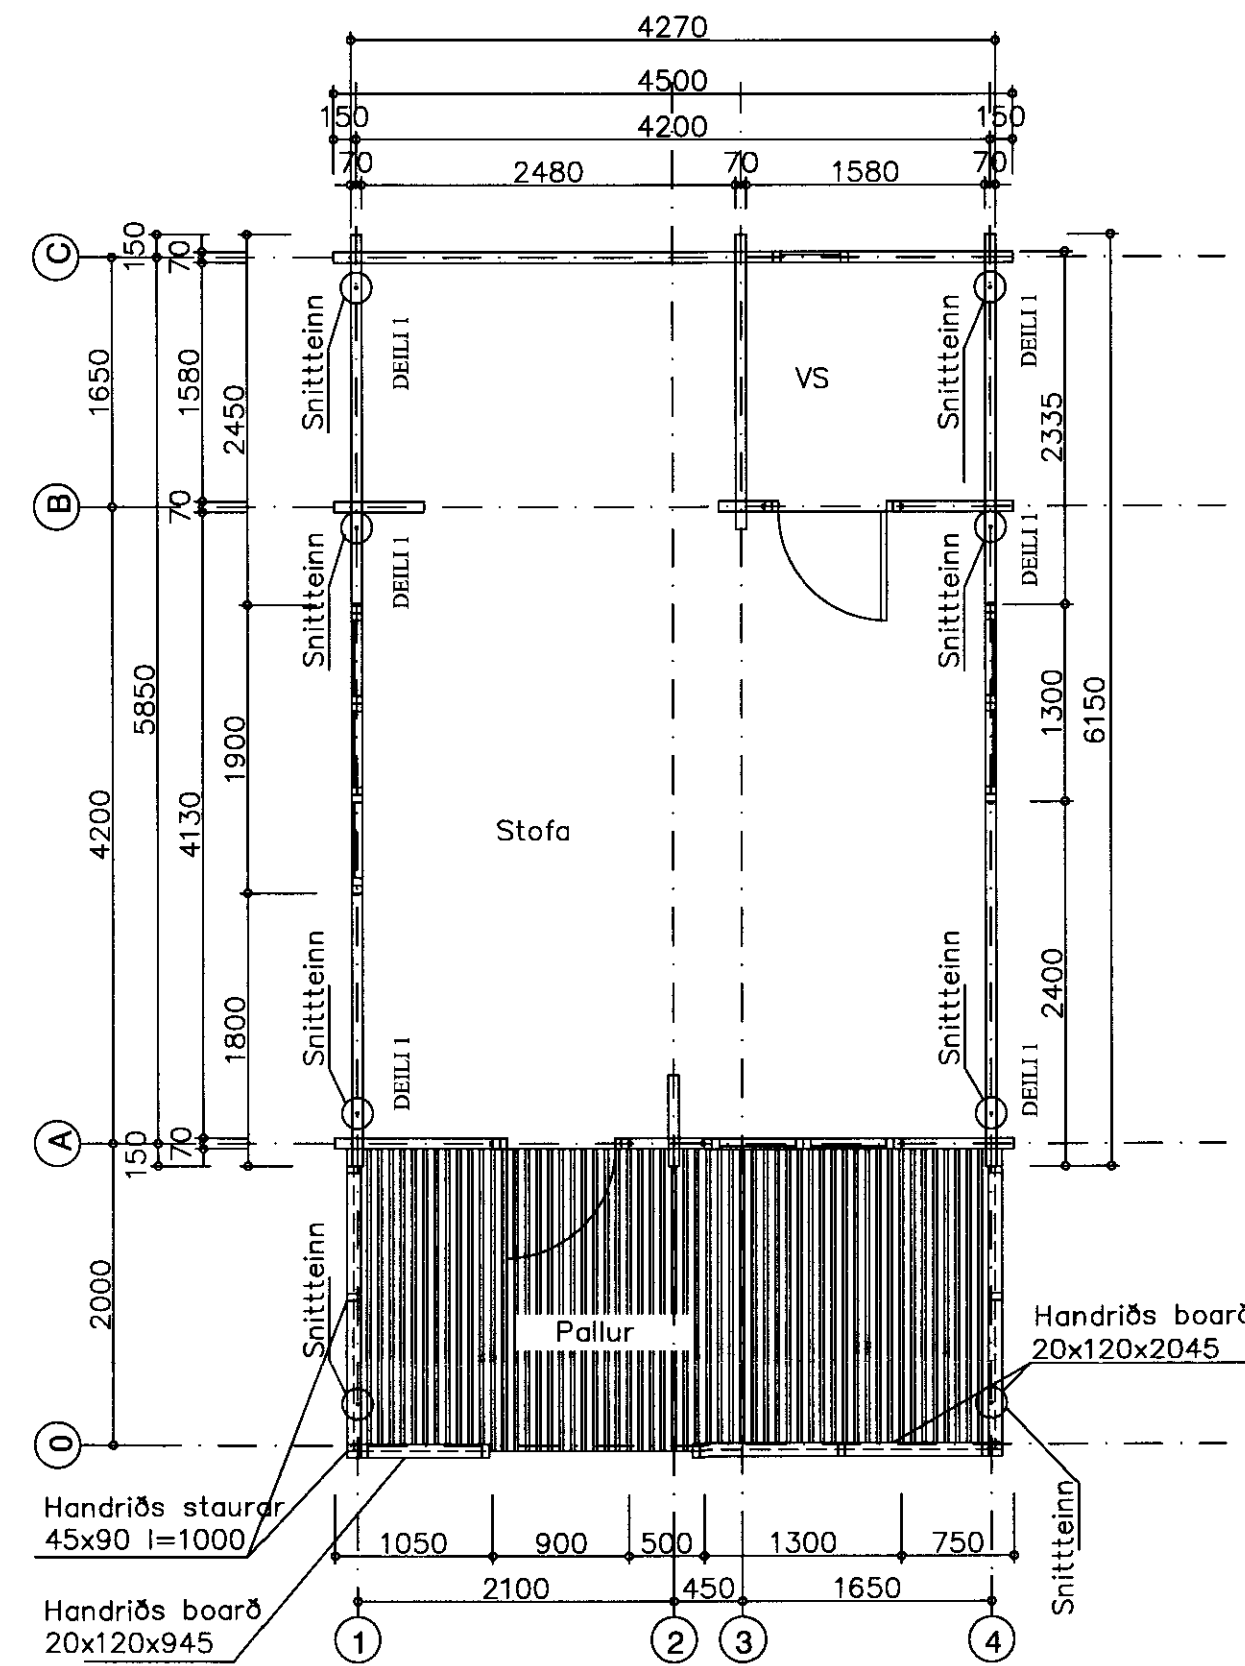

Grunnmynd út og innveggir

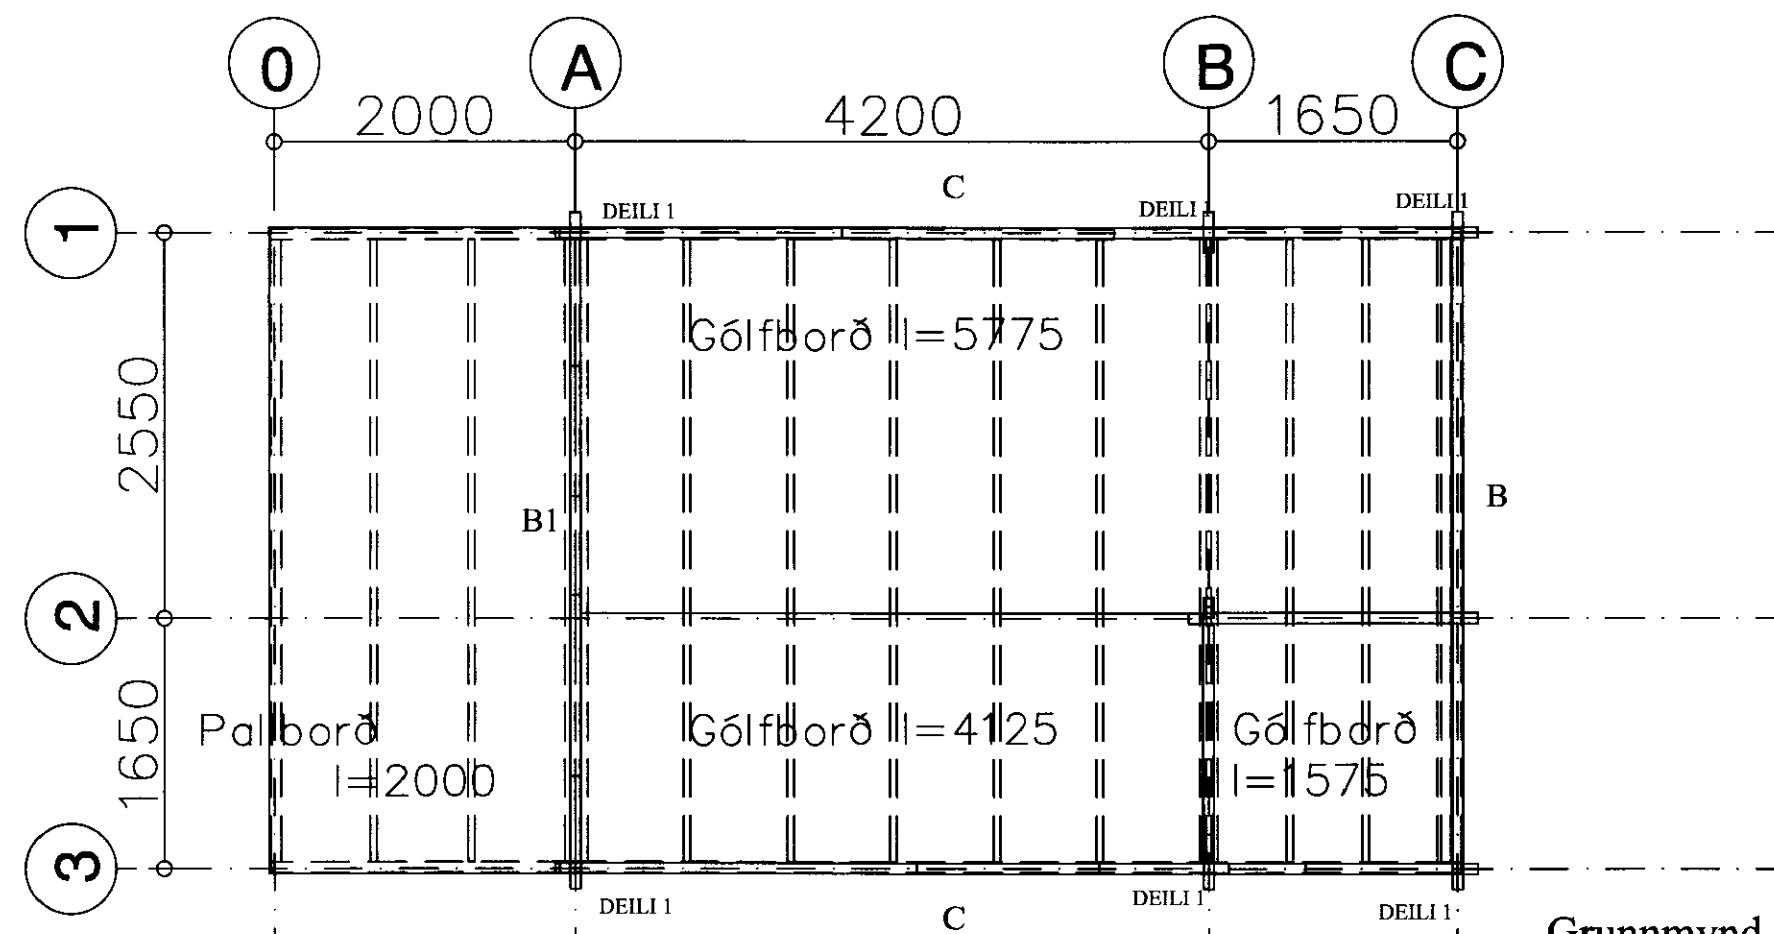

Grunnmynd gólfborð

SKÝRINGAR SÚLUSÖKKLAR:

ÁLAG Á SÖKKULBOTN ER REIKNAD MAX. 4 KG/CM². KLÖPP EDA MÖHELLA, KOMI ANNAD Í LJÓS SKAL ENDURSKOÐA SÖKKULSÚLUR SÚLUR SKULU VERA AMK. 100 CM HÁAR VEGNA VINDÁLAGS, FYLLA SKAL AÐ SÚLUM MÆÐ HRAUNFYLLINGU EDA MOLDRALAUSRI MÖL, STEYPA Í SÚLUM SÉ S-200 SKV. ÍST-10 FRAMKV. FL.B. NOTA SKAL LOFTBLENDI OG TITRA STEYPU. Í HVERJA SÚLU KOMU 3 K - 12 LÖÐRÉTT JÁRN NÁNARI SKÝRINGAR OG MÁLSETNINGAR ER AÐ FINNA Á SÉRTEIKNINGUM. GENGIÐ SKAL FRÁ SÖKKULSKAUTI Á ÞANN HÁTT SEM RAFMAGNSVEITA REYKJAVÍKUR SEGIR TIL UM Á LEIÐBEININGA BLAÐI 83.4.0100. EF SÖKKULVEGGIR ERU HÆRRI EN 170 CM. SKAL ENDURSKOÐA JÁRNBENDINGU.

LÁGMARKSHÆÐ SÚLA 100 cm.

MÖTTEKIÐ
02.08.2010
Byggingafrútrú uppsv. Árnæýslu og Flóahv.

25 m² Gestahús
Suðurbraut 5, í landi Miðfells Þingvallasveit

Grunnmynd súlur undirstöður gólf dregarar og gólfborð hús og pallur
Eigandi Laufey Árnadóttir kt. 240890-2249

ABS -teiknistofa-
Jóhannes Pétursson
Byggingateiknifráeðingur
Kl. 010448-3959
S: 567-5107

Hannað: J.P.	Dagsetning: 28.07.10
Teiknað: J.P.	MKV: 1 : 50
Samþykkt: <i>[Signature]</i>	Nr. teikningar: U-01