



MÓTTEKIÐ
27.10.2011
Byggingafulltrúi úppr. v. Kneseysslu og Flóah.

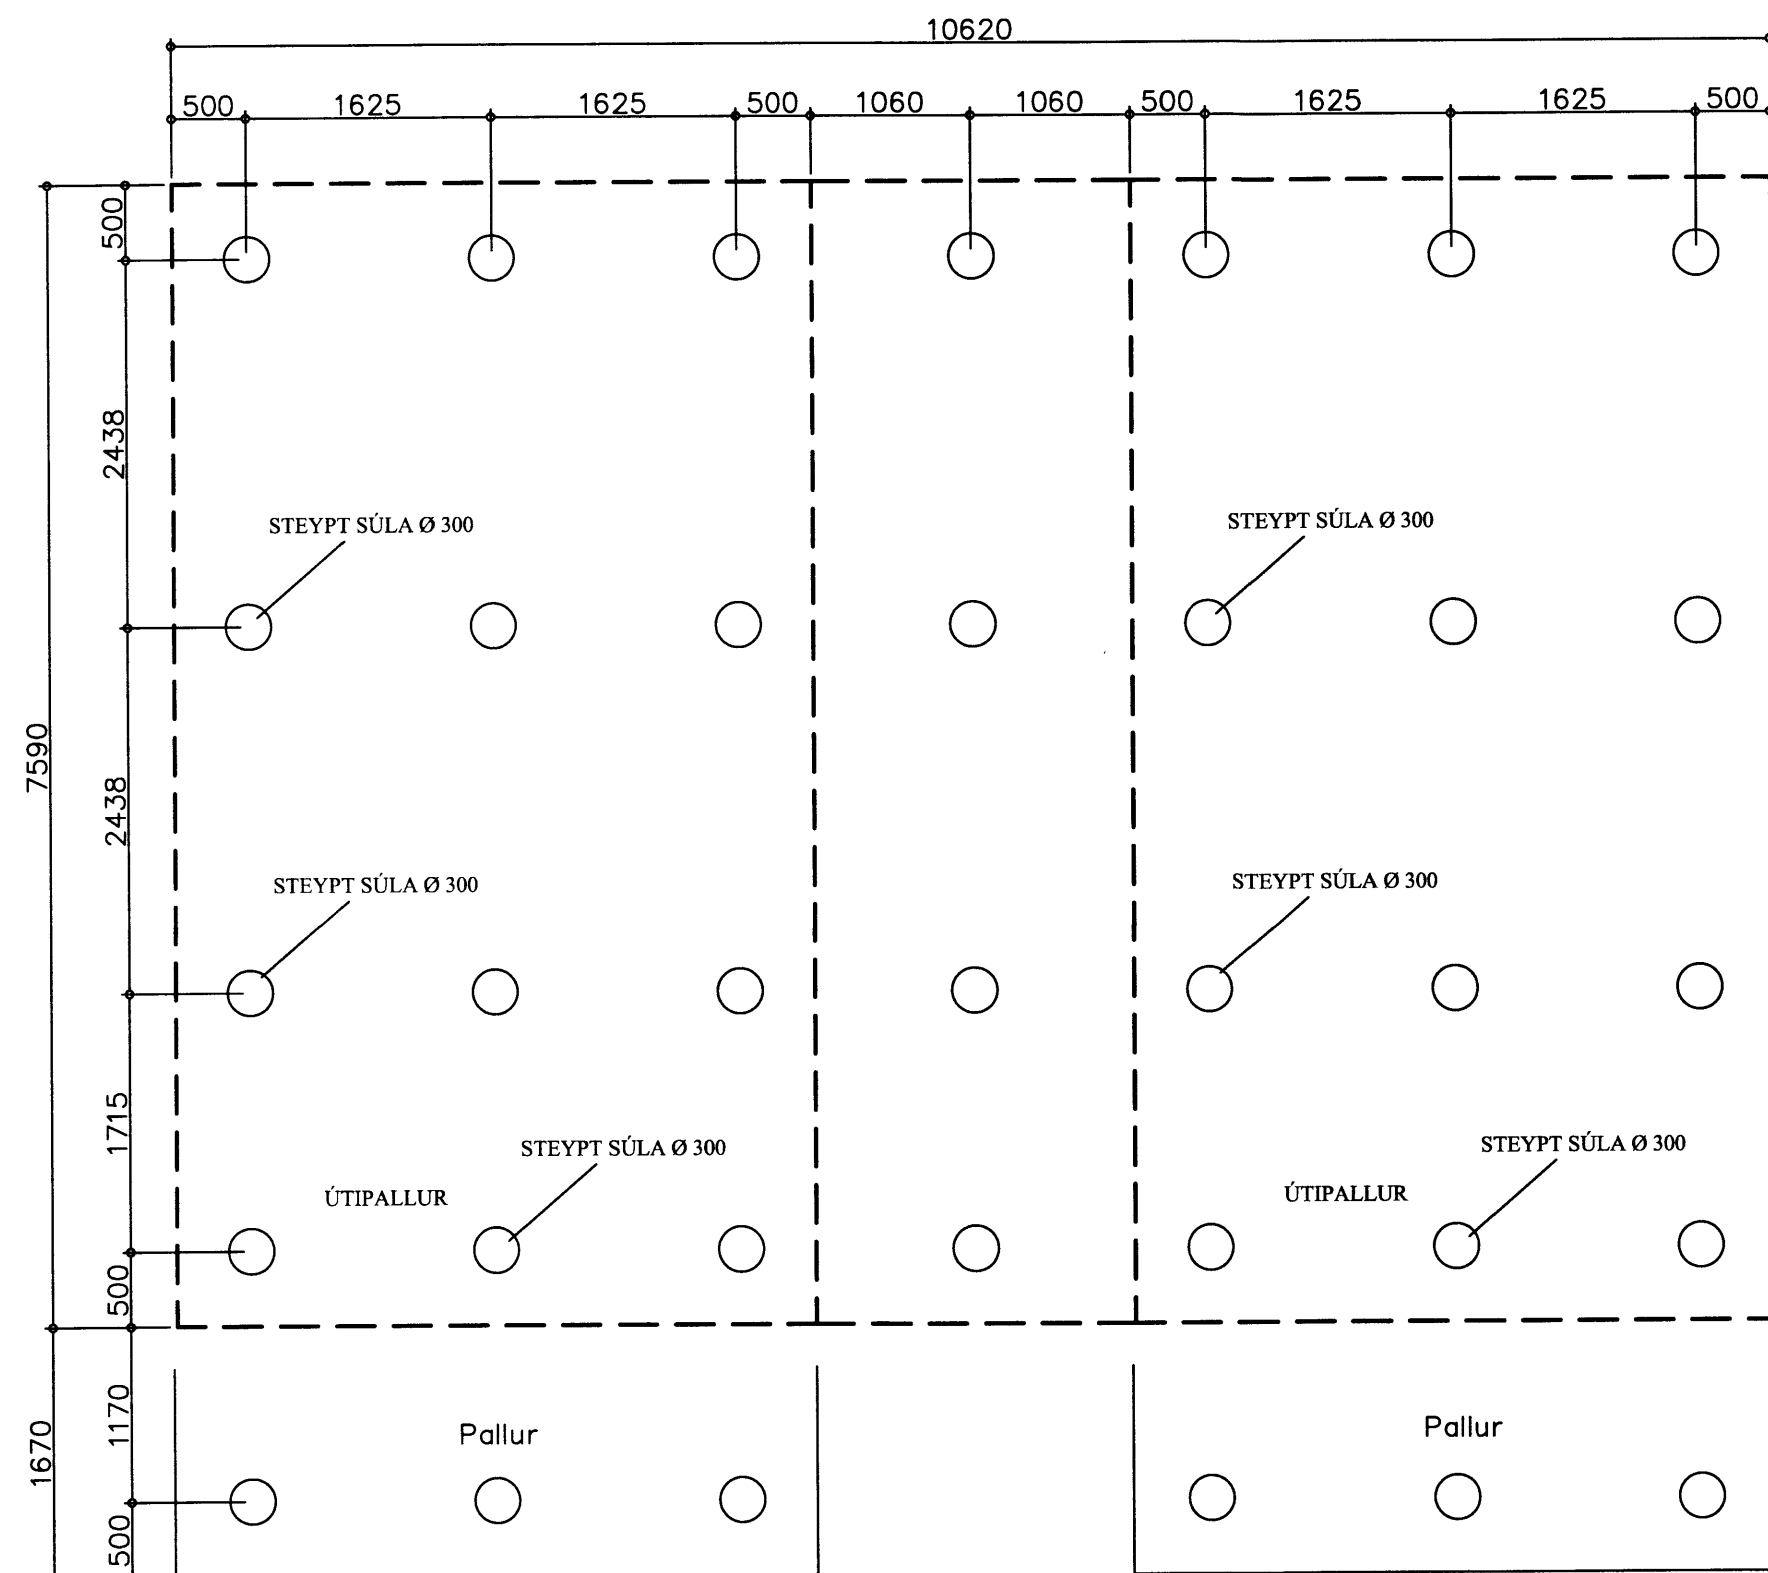

Grunnmynd steypar súlur

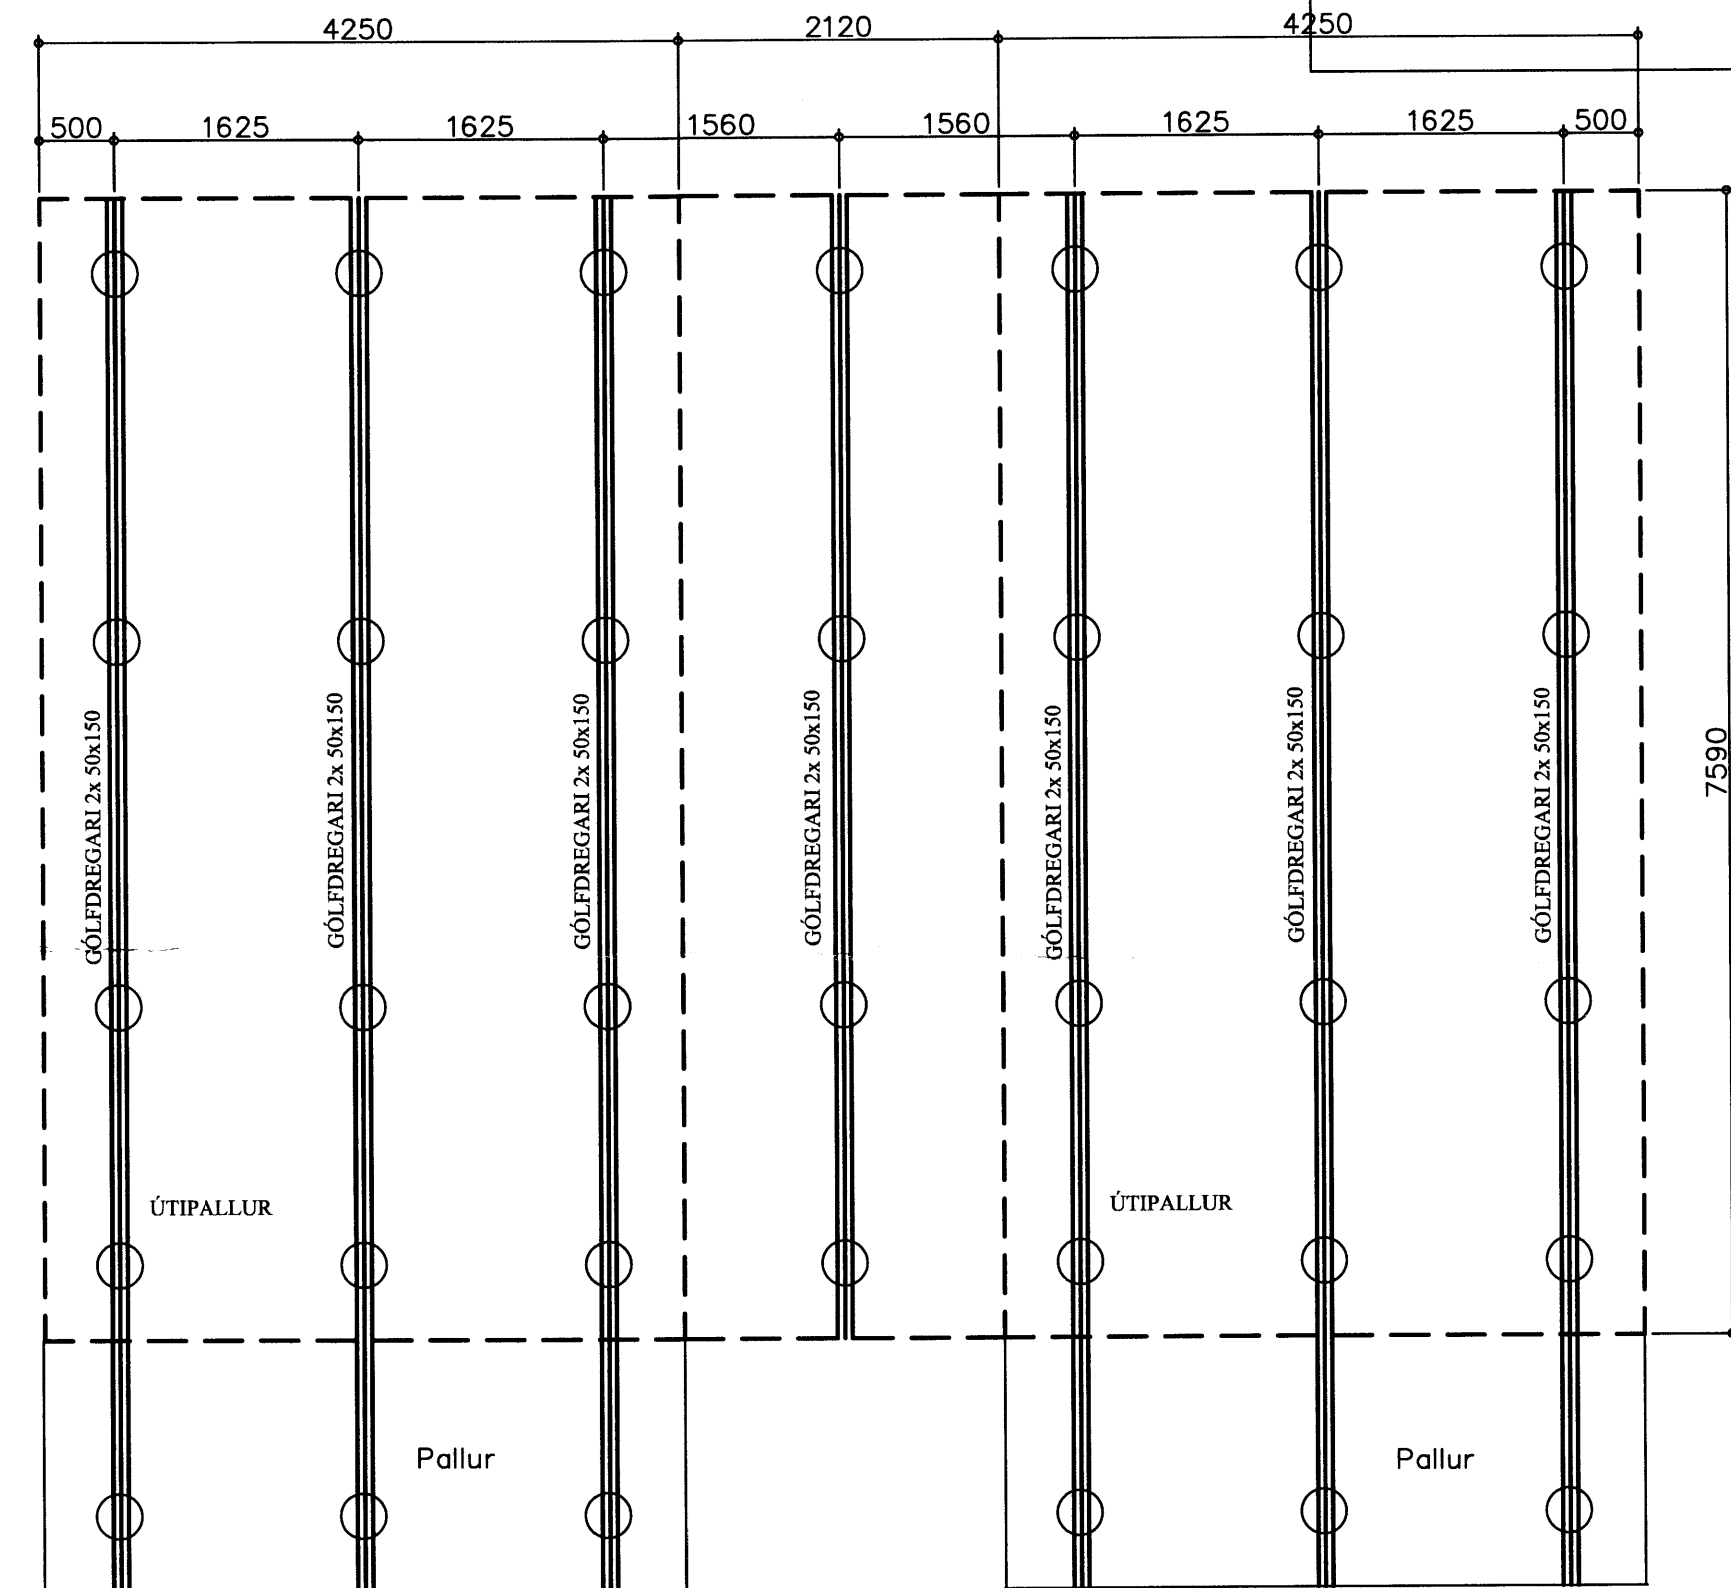

Grunnmynd dregarar

SKÝRINGAR SÚLUSÖKKLAR:

ÁLAG Á SÖKKULBOTN ER REIKNAD MAX. 4 KG/CM². KLÖPP EÐA MÓHELLA, KOMI ANNAD Í LJÓS SKAL ENDURSKOÐA SÖKKULSÚLUR SÚLUR SKULU VERA AMK. 100 CM HAAR VEGNA VINDÁLAGS, FYLLA SKAL AÐ SÚLUM MEÐ HRAUNFYLLINGU EÐA MOLDARLAUSRI MÖL, STEYPA Í SÚLUM SÉ S-200 SKV. ÍST-10 FRAMKV. FL.B. NOTA SKAL LOFTBLENDI OG TITRA STEYPU. Í HVERJA SÚLU KOMU 3 K - 12 LÖÐRÉTT JÁRN NÁNARI SKÝRINGAR OG MÁLSETNINGAR ER AÐ FINNA Á SÉRTEIKNINGUM. GENGIÐ SKAL FRÁ SÖKKULSKAUTI Á ÞANN HÁTT SEM RAFMAGNSVEITA REYKJAVÍKUR SEGIR TIL UM Á LEIÐBEININGABLAÐI 83.4.0100. EF SÖKKULVEGGIR ERU HÆRRI EN 170 CM. SKAL ENDURSKOÐA JÁRNBENDINGU.

LÁGMARKSHÆÐ SÚLA 100 cm.

Sjá sniðmyndir á blaði SN-01

Frístundahús
Stakkholt 8 Bláskógabyggð

Grunnmynd súlur undirstöður og grunnmynd dregarar
Eigandi Vigdís Bára Czzowitz kt. 150383-3749

ABS -teiknistofa-
Jóhannes Pétursson
Byggingateknifræðingur
Kl. 010448-3959
S: 567-5107

Hannað: J.P.	Dagsetning: 11.10.2011
Teiknað: J.P.	MKV: 1 : 50
Samþykkt:	Nr. teikningar: SU-01