



**SKÝRINGAR:
 GÓLFHITALAGNIR:**

GÓLFHITALAGNIR SKULU VERA AF VIÐURKENNRI GERÐ MED SÚREFNISBÉTTRI KÁPU T.D. Ø16x2.0 PEX RÖR EDA SAMBÆRILEG. LÖGN FRÁ TENGIRIND AÐ DREIFIKISTU SKAL VERA RÖR Í RÖR KERFI Ø2.0x2.0
 PÍPUR SKAL LEGGJA NEDST Í ILÖGN EDA Í STEYPU. MIKILVÆGT ER AÐ HÆÐ NIÐUR Á PÍPUR FRÁ ENDANLEGU GÓLFYFIRBORDI SÉ Á BILINU 60-80mm
 GÓLFHITALAGNIR Í BILSKÚR LEGGIST EKKI Á EINANGRUN HELDUR BEINT Á PLÖTU. EDA STEYPAST Í GÓLFPLÖTU. PÍPUR FESTIST ÞÁ MED DRAG BÖNDUM Í JÁRNAGRIND BIL MILLI PÍPA ER GEFIÐ UPP Á GRUNNMÝND.
 FYLGJA SKAL LEIÐBEININGUM FRAMLEIÐANDA VIÐ LAGNINGU OG ÞRÝSTIPRÓFUN. NOTA SKAL HLÍÐARHÓLKA ÞAR SEM PÍPUR FARA Í GEGNUM VEGGI OG GÓLF.

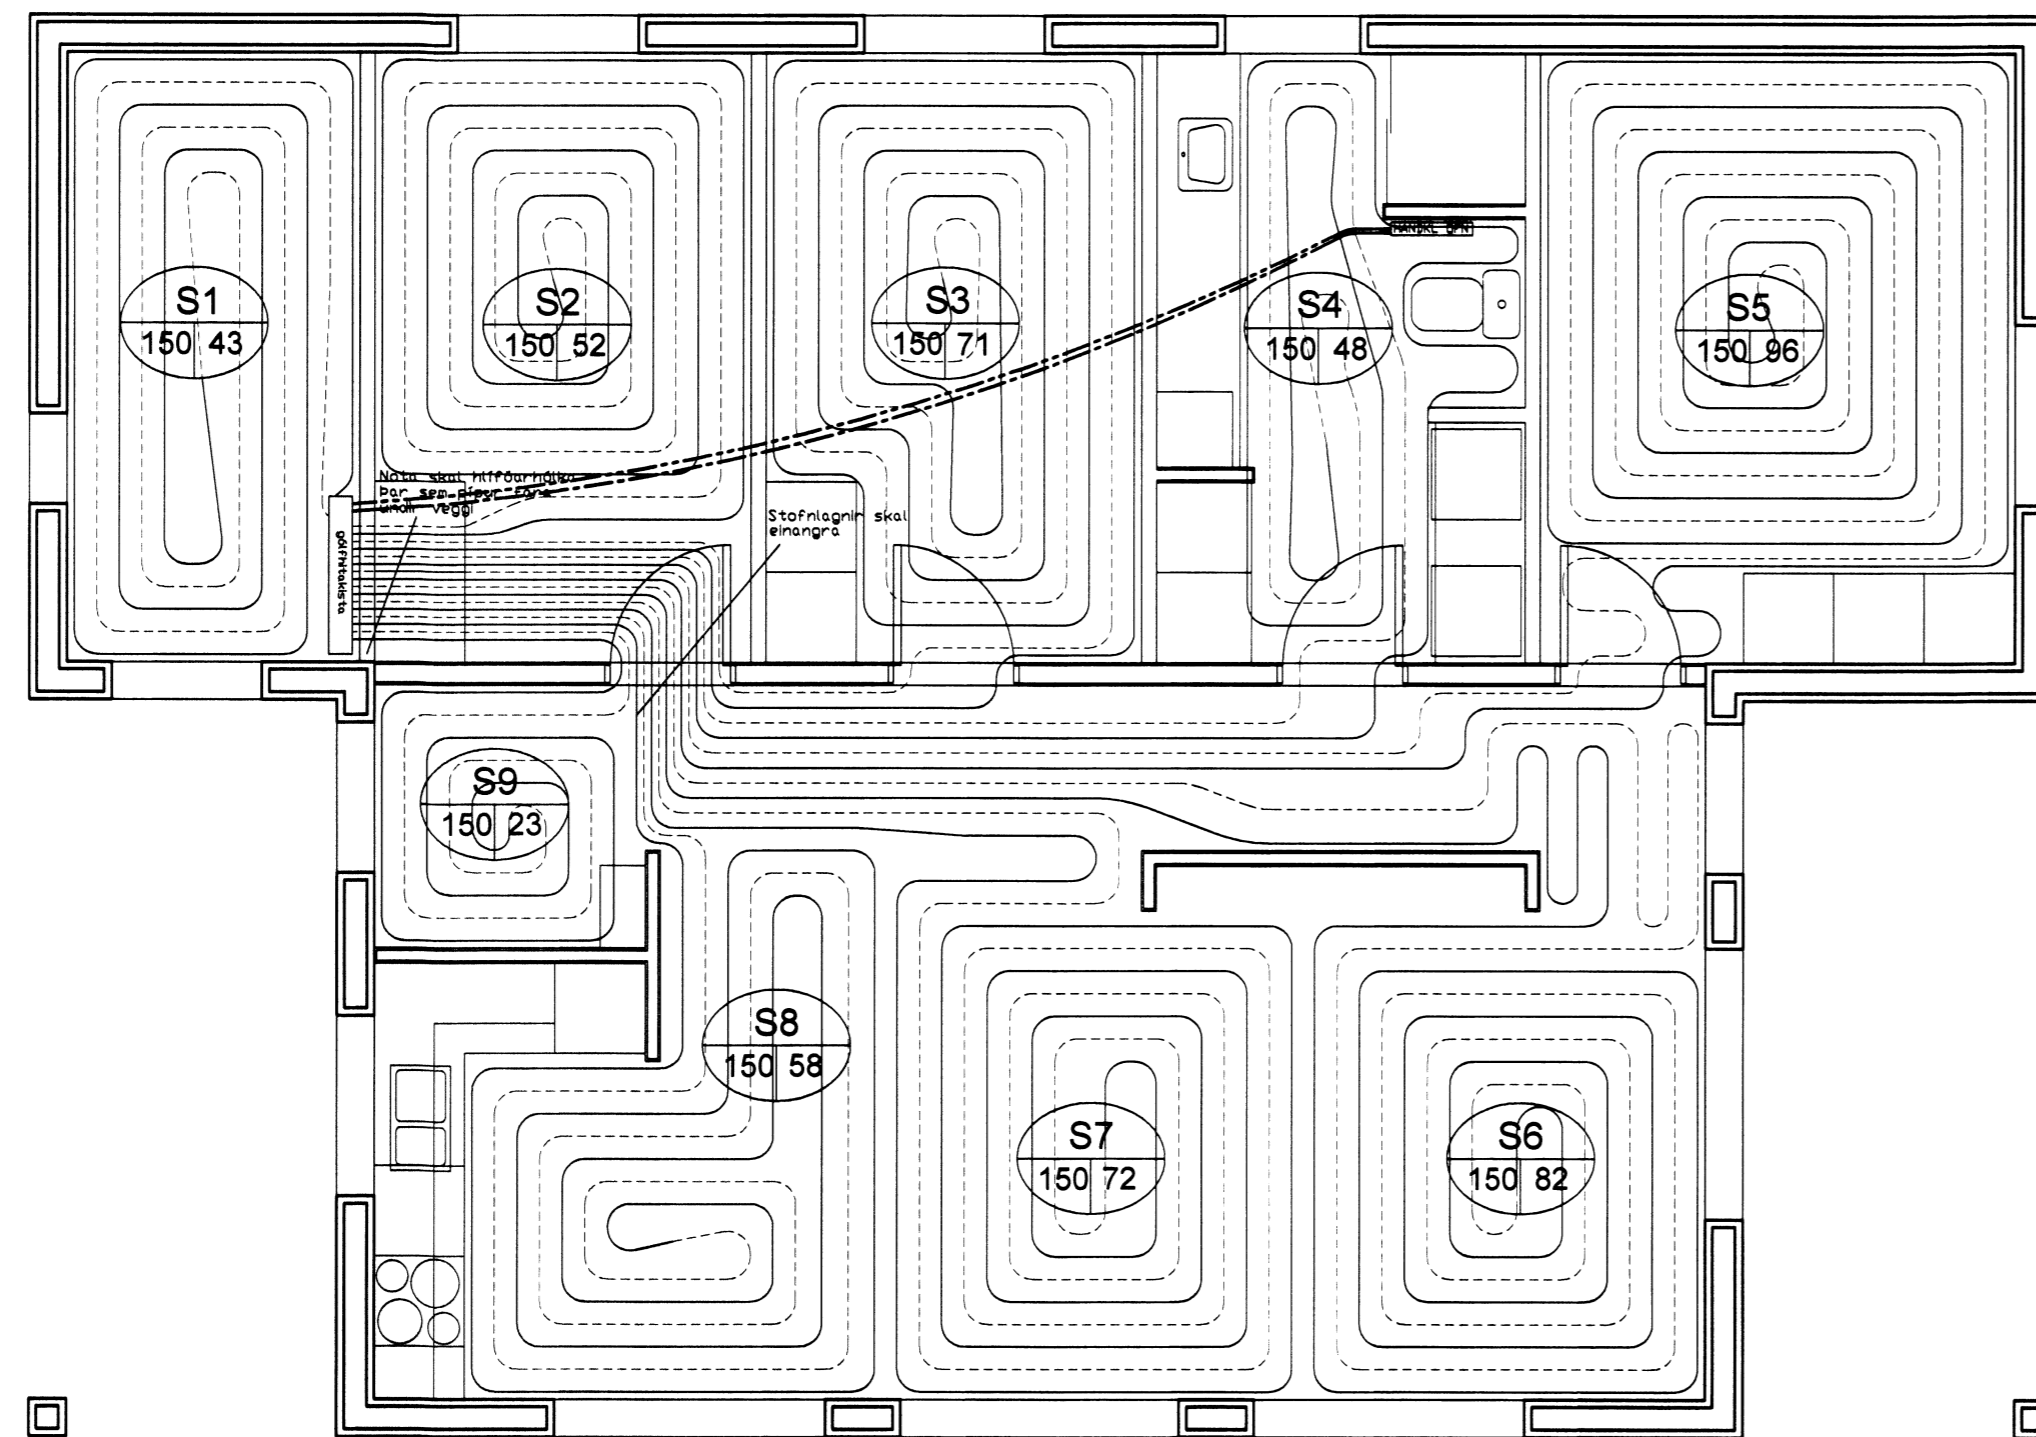

TÁKN:
 ----- GÓLFHITALAGNIR


○ S1 150 | 100 NÚMER SLÖNGU
 ○ S1 150 | 100 LENGD SLÖNGU Í METRUM
 ○ S1 150 | 100 PÍPUBIL Í MILLIMETRUM

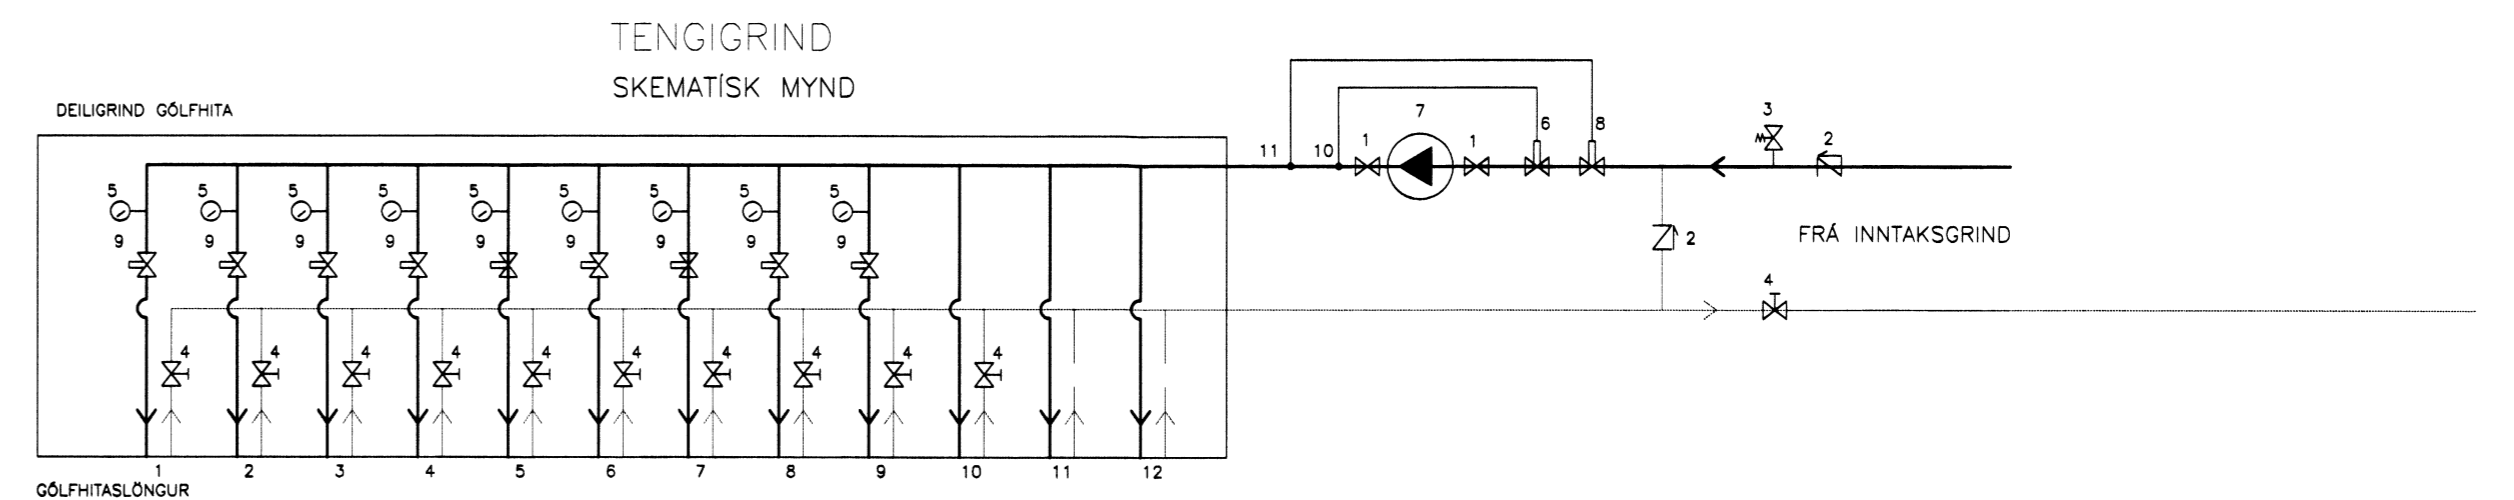

- Geymsla
- Herbergi
- Herbergi
- Baðherbergi
- Hjónaherbergi
- Stofa 2
- Stofa 1
- Eldhúsi
- Anddyri
- Handkl.ohn

- 1 KÚLULOKI
- 2 EINSTREYMISLOKI
- 3 ÖRYGGISLOKI
- 4 STILLILOKI
- 5 HITAMÆLIR
- 6 HITASTYRÐUR SJÖRNLOKI
- 7 DÆLA, ÞRÝSTIÞRÐ, AFKÖST 0,5 l/s Á MÓTI 3 mV
- 8 SEGULLOKI
- 9 STJÖRNLOKAR SEM TENGJAST HITANEMUM Í HERBERGJUM
 HITANEMAR SKULU VERA Í 1,5 m HÆÐ FRÁ GÓLFI OG
 STAÐSETNING VALIN M.T.T. ÞESS AÐ BEIR VERÐI FYRIR
 SEM MINNSTRI UTANÁÐKOMANDI TRUFLUN
- 10 ÞREIFARI, STILLIST Á 45°C (MAX)
- 11 ÖRYGGISHITAROFI, STILLIST Á 50°C

SNID Í GÓLF
 Mkv. 1: 20

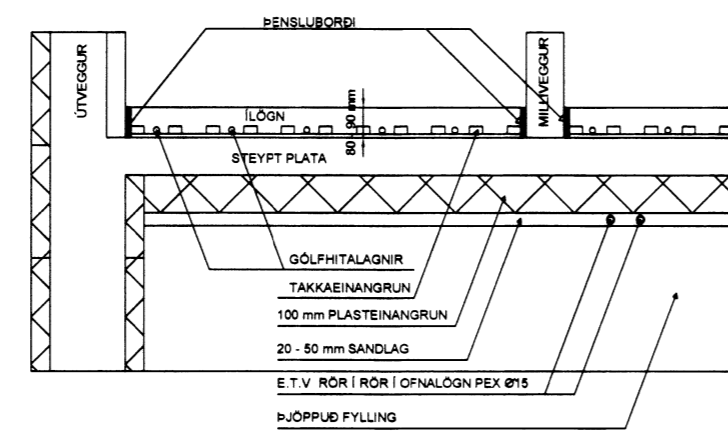

Skógarhlíð 21 EFRA-APAVATN	TÆKNIPJÓNUSTA SÁ ehf HAFNARGATA 60 230 KEFLAVÍK S: 421-5105	
Gólfhitalagnir	hannað SÁ	teiknað GG
	yfirfarið SÁ	dags 18.12.2013
SIGURÐUR ÁSGRIMSSON KT: 161161-2929 MTFI	mkv. 1:50 / 1:20	nr. 803151