


**SAMPYKKT**  
 0 1 OKT. 2009  
*Olufur Kjartansson*  
 Byggingafulltrúi uppsv. Ánessýslu og Flóahf.

K: 3,25

K: 2,15

K: 0,00

K:- 0,55

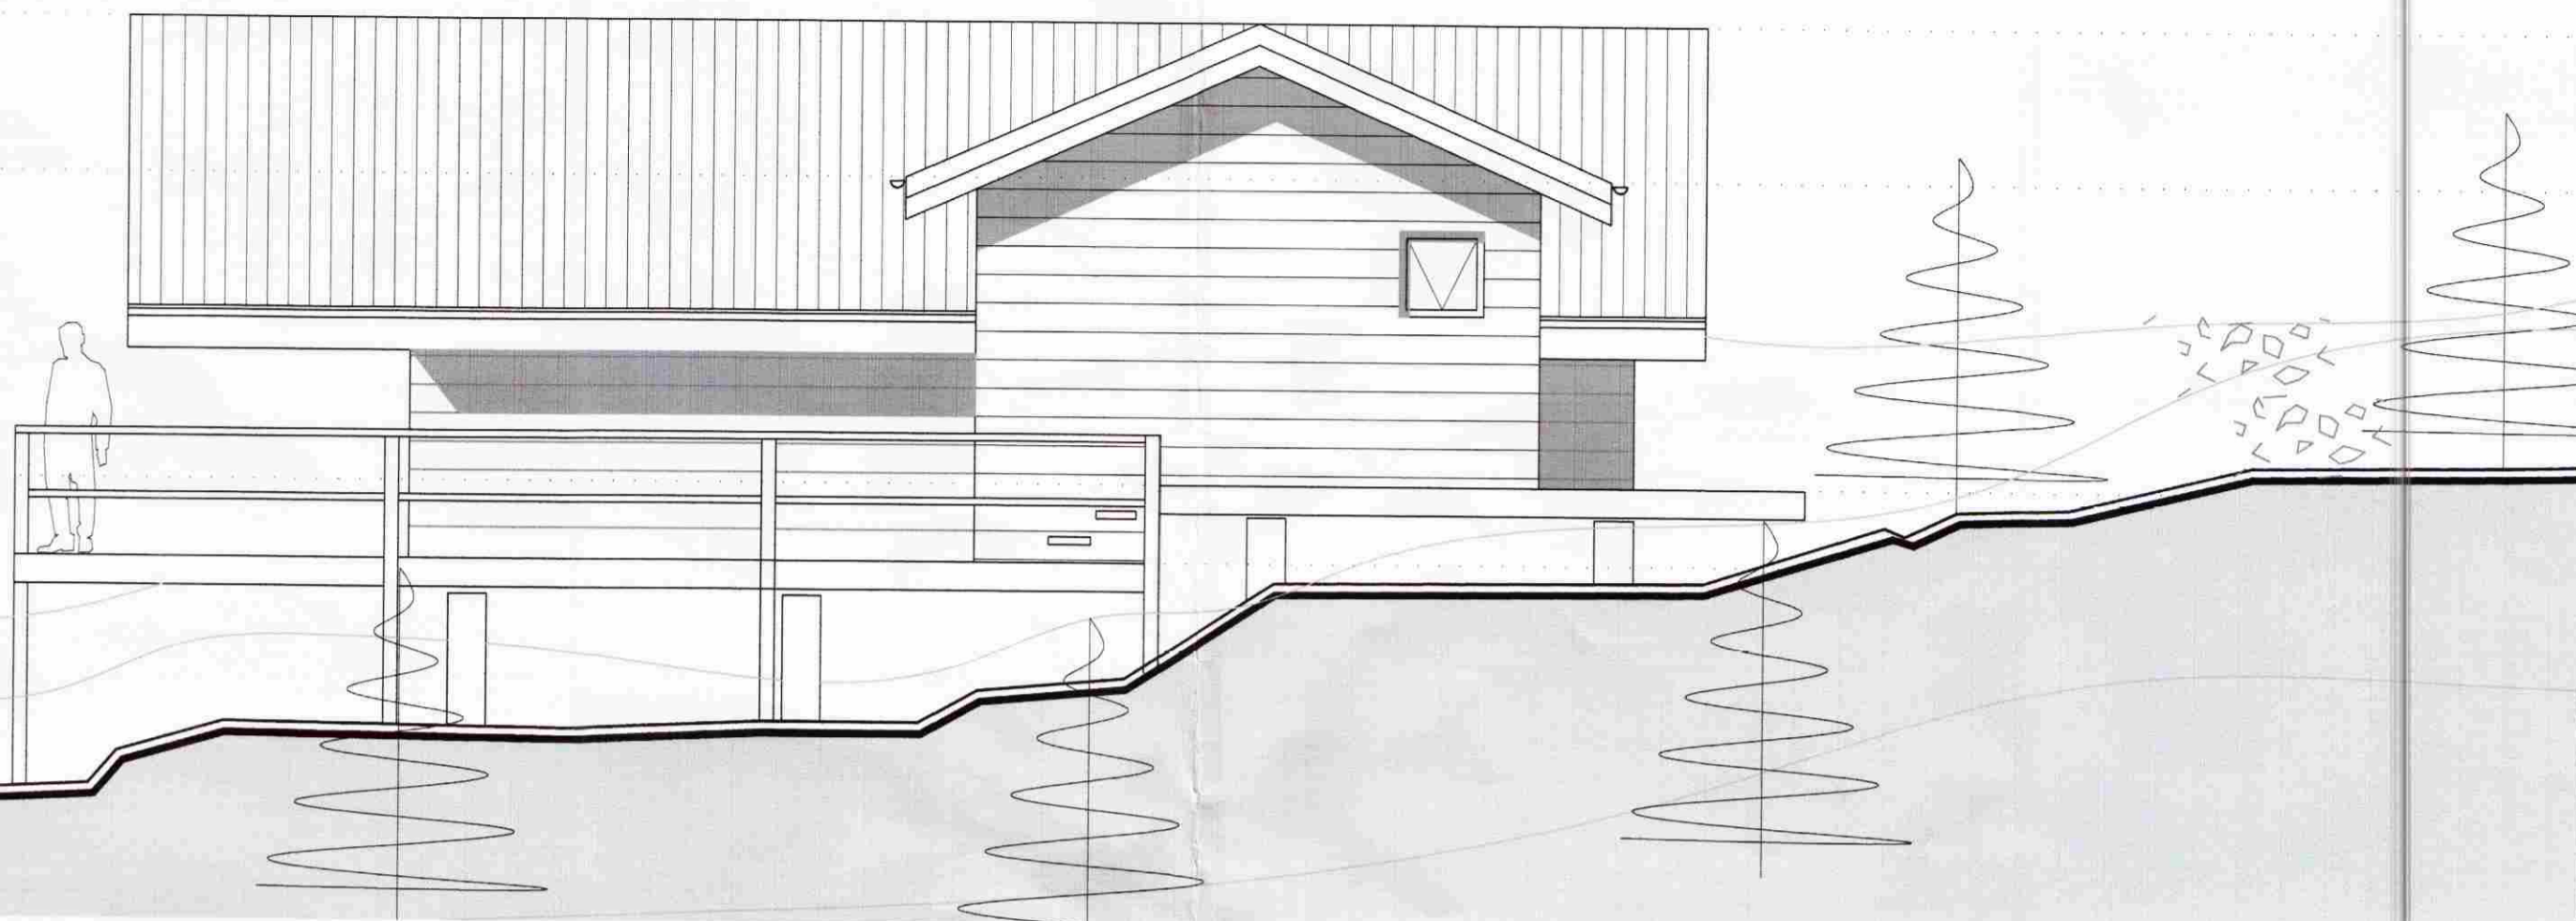


útlit norður mkv. 1:50

K: 3,25

K: 2,15

K: 0,00

K:- 0,55

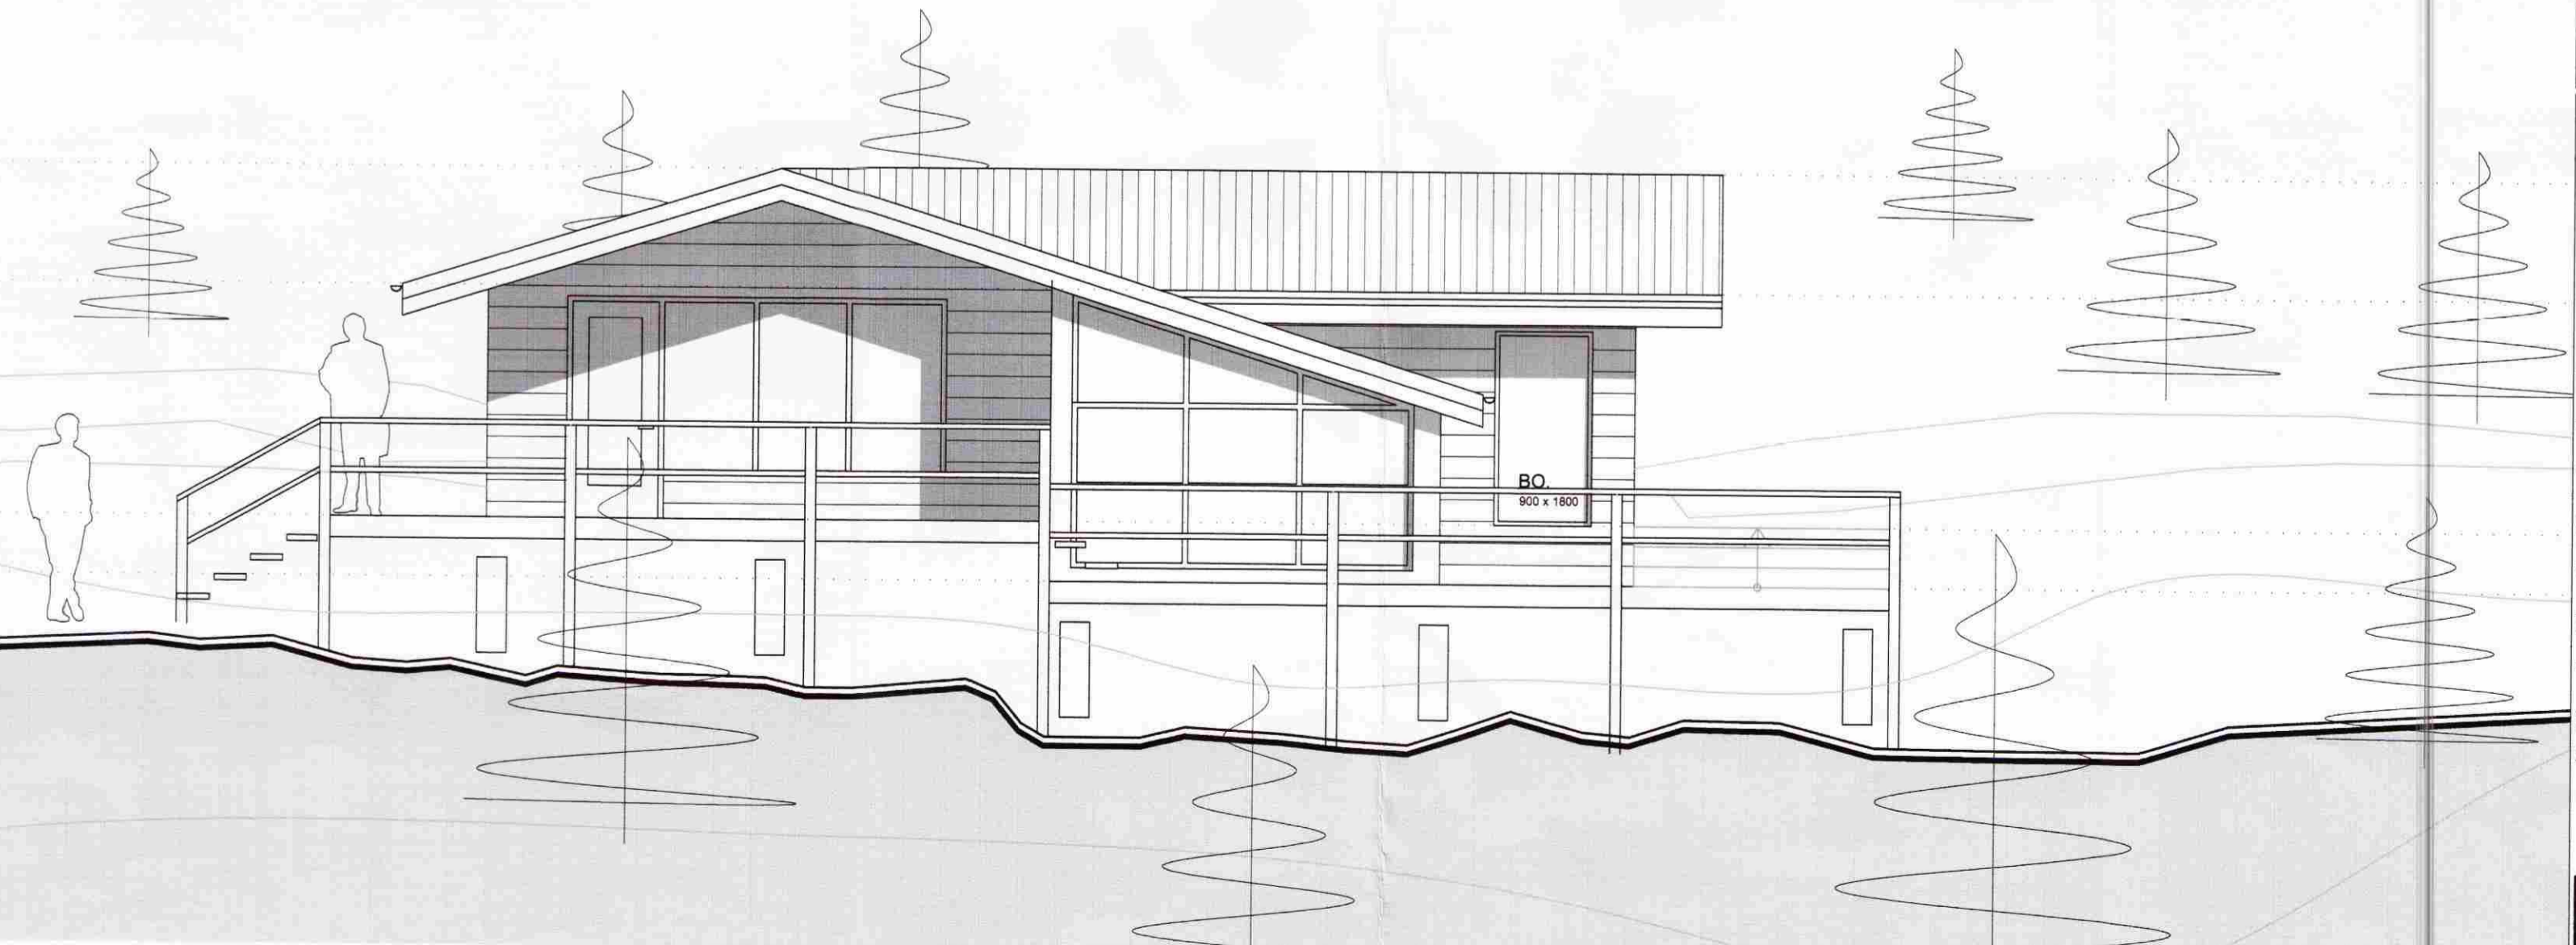

útlit austur mkv. 1:50

Verkefni:	Skógarhlíð Laugarvatni
Verkhúti:	Útlit suður / vestur
Teiknínúmer:	05
Mælikvarði:	1:50
Teiknað:	99
Yfirfarið:	
Sampykkt:	
Verknúmer:	0916
Útgáfudagur:	28.09.09
Teiknislóð:	
Útprintað:	Sep 29, 2009 - 9:11

*Sig. Halldóttir*

**ARKÞING**  
 BOLHOLT 8 - 105 REYKJAVÍK  
 Sími: 570 5700 - Fax: 570 5701  
 arkthing@arkthing.is - www.arkthing.is

SIGURÐUR HALLGRÍMSSON,	170753-3139	ARKITEKT
HJÓRTUR PÁLSSON,	080152-4429	BYGG.FR.
GUÐRÚN INGVARSDÓTTIR	291272-6069	ARKITEKT
PÓRÐUR ÞORVALDSSON	210463-4619	ARKITEKT