

GARN.IS

Suðvestur

H2

MÓTTEKIÐ

03 APR 2010

Byggingafultrú uppsv. Árnæssýslu og Flóahf.

GARN.IS

Norðaustur

G1

H4

G2

G2

G2

H5

sjá teikn. nr.9

Þakgluggar - VELUX:  
78X140 cm

G3

sjá teikn. nr.9

sjá teikn. nr.10


sjá teikn. nr.10


Snið A-A

+80.95

+81.00

+80.95

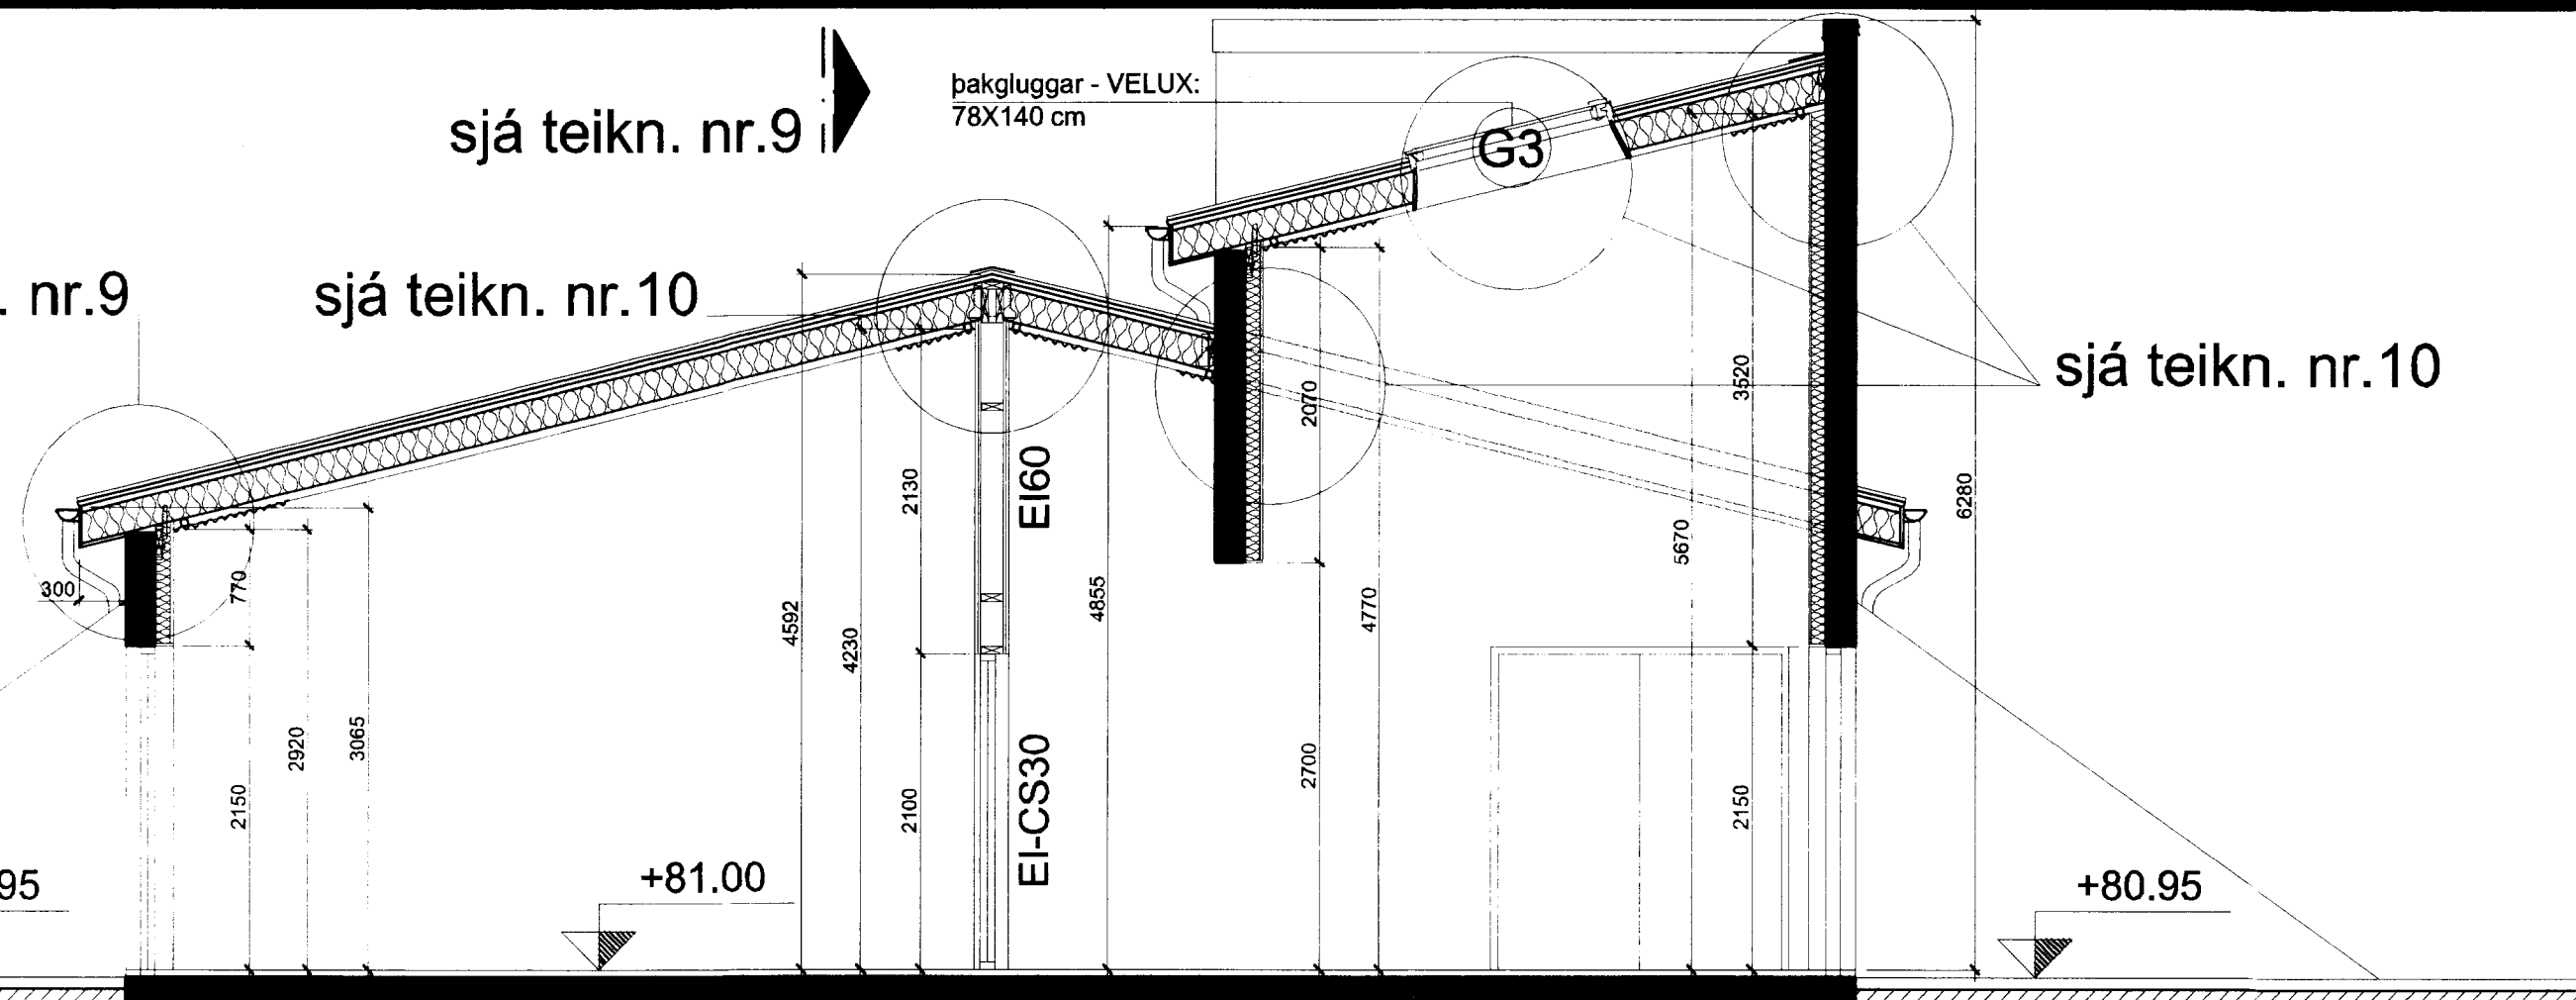

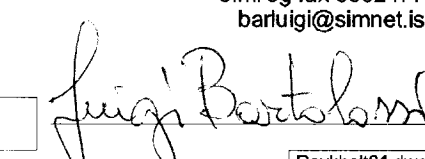NR.	DAGS.	BREYTING
<b>Skólabraut 4</b> Reykholt í Bláskógabyggð		
Útlit: Suðvestur og Norðaustur Snið A-A Glugga-, hurðayfirlit		Luigi Bartolozzi arkitekt kt. 130659-2099 túngötu 11 225 Álfanesi sími og fax 5552477 barluigi@simnet.is
Dags. 03.03.2010	Teikn. nr. 6	Mkv. 1:50
 Reykholt01.dwg		