



Snið í þakglugga - mkv. 1:5

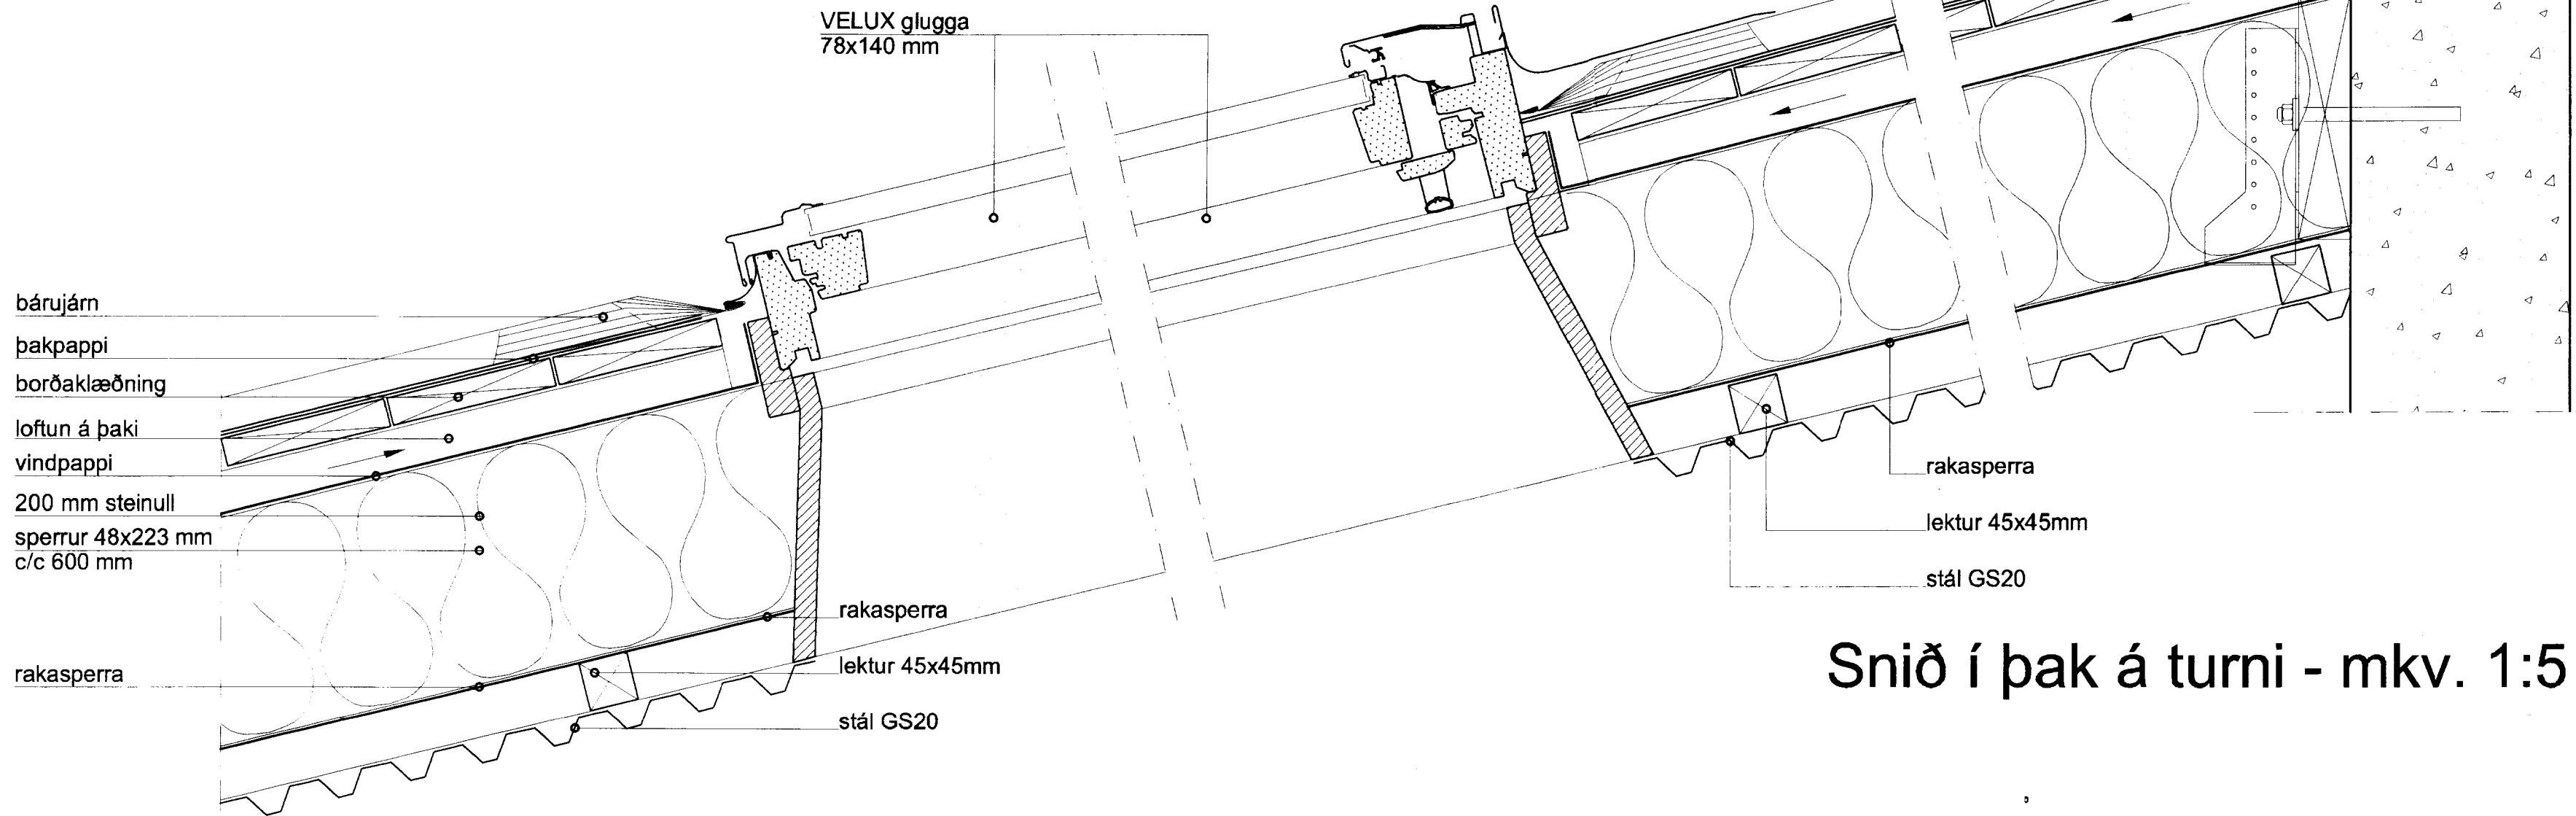

MÓTTEKIÐ
03 APR 2010
[Signature]
Byggingafultrúi uppsv. Ámessyslu og Flóahf.

Snið í þak á turni - mkv. 1:5

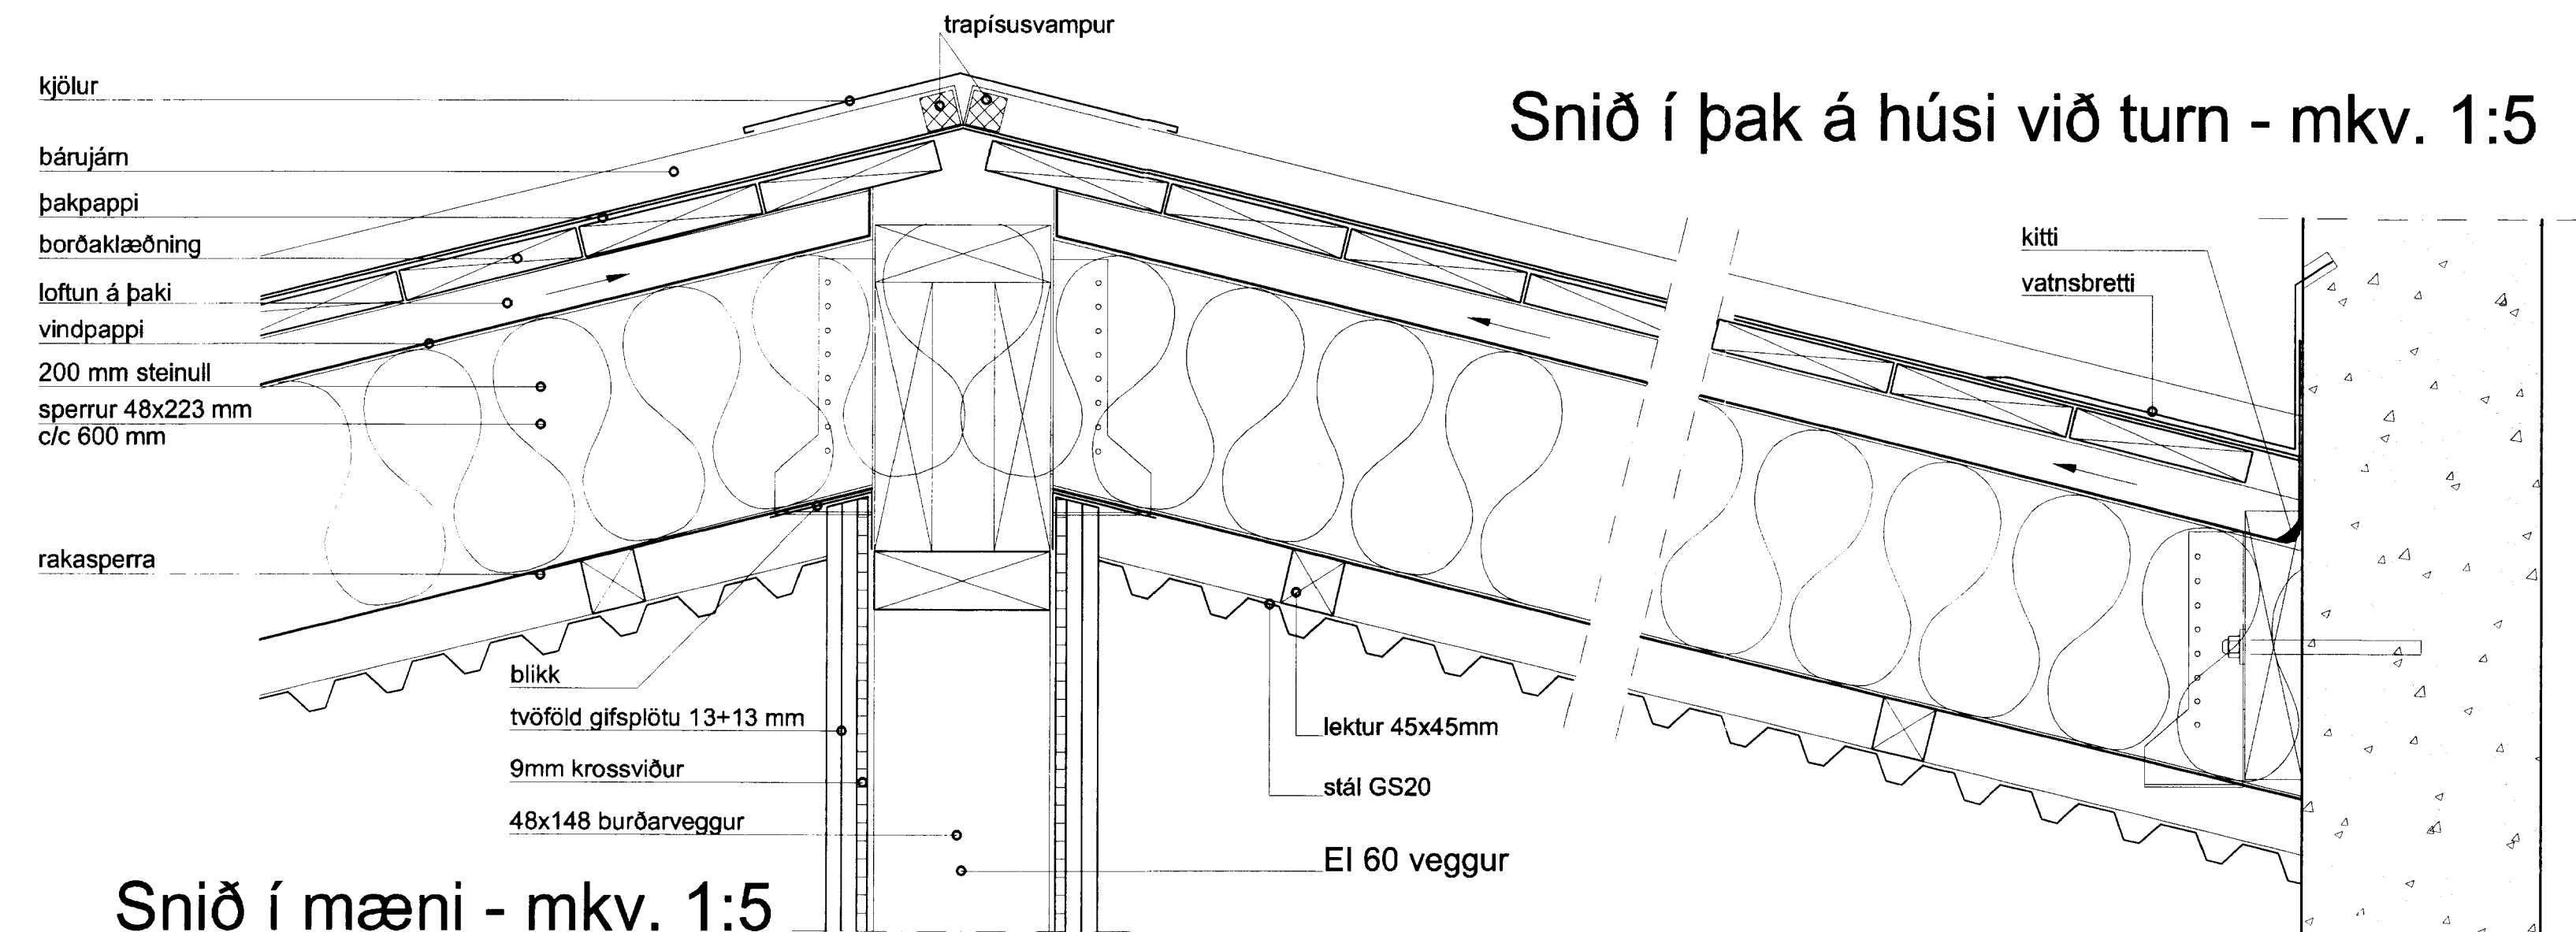

Snið í mæni - mkv. 1:5

NR. DAGS.	BREYTING
Skólabraut 4	
Reykholit í Bláskógabyggð	
Snið Deili	luigi bartolozzi arkitekt kt. 130659-2099 túngötu 11 225 Alftanesi sími og fax 5552477 barluigi@simnet.is
Mkv. 1:5 Dags. 03.03.2010	Teikn. nr. 10
<i>[Signature]</i>	
reykholt03.dwg	