



VESTUR MKV 1:100

NORÐUR MKV 1:100

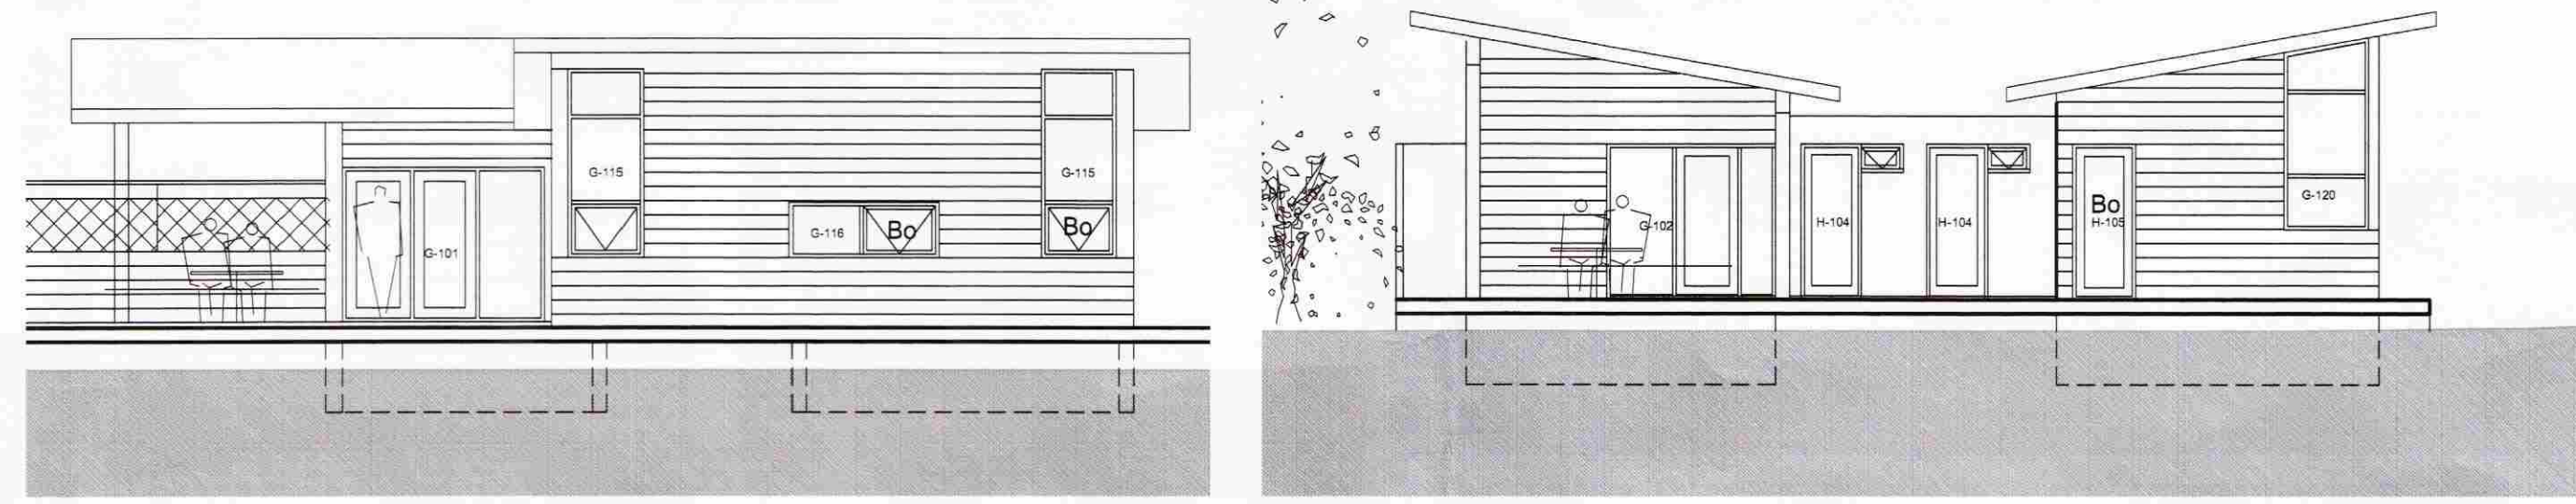

AUSTUR MKV 1:100


SUÐUR MKV 1:100

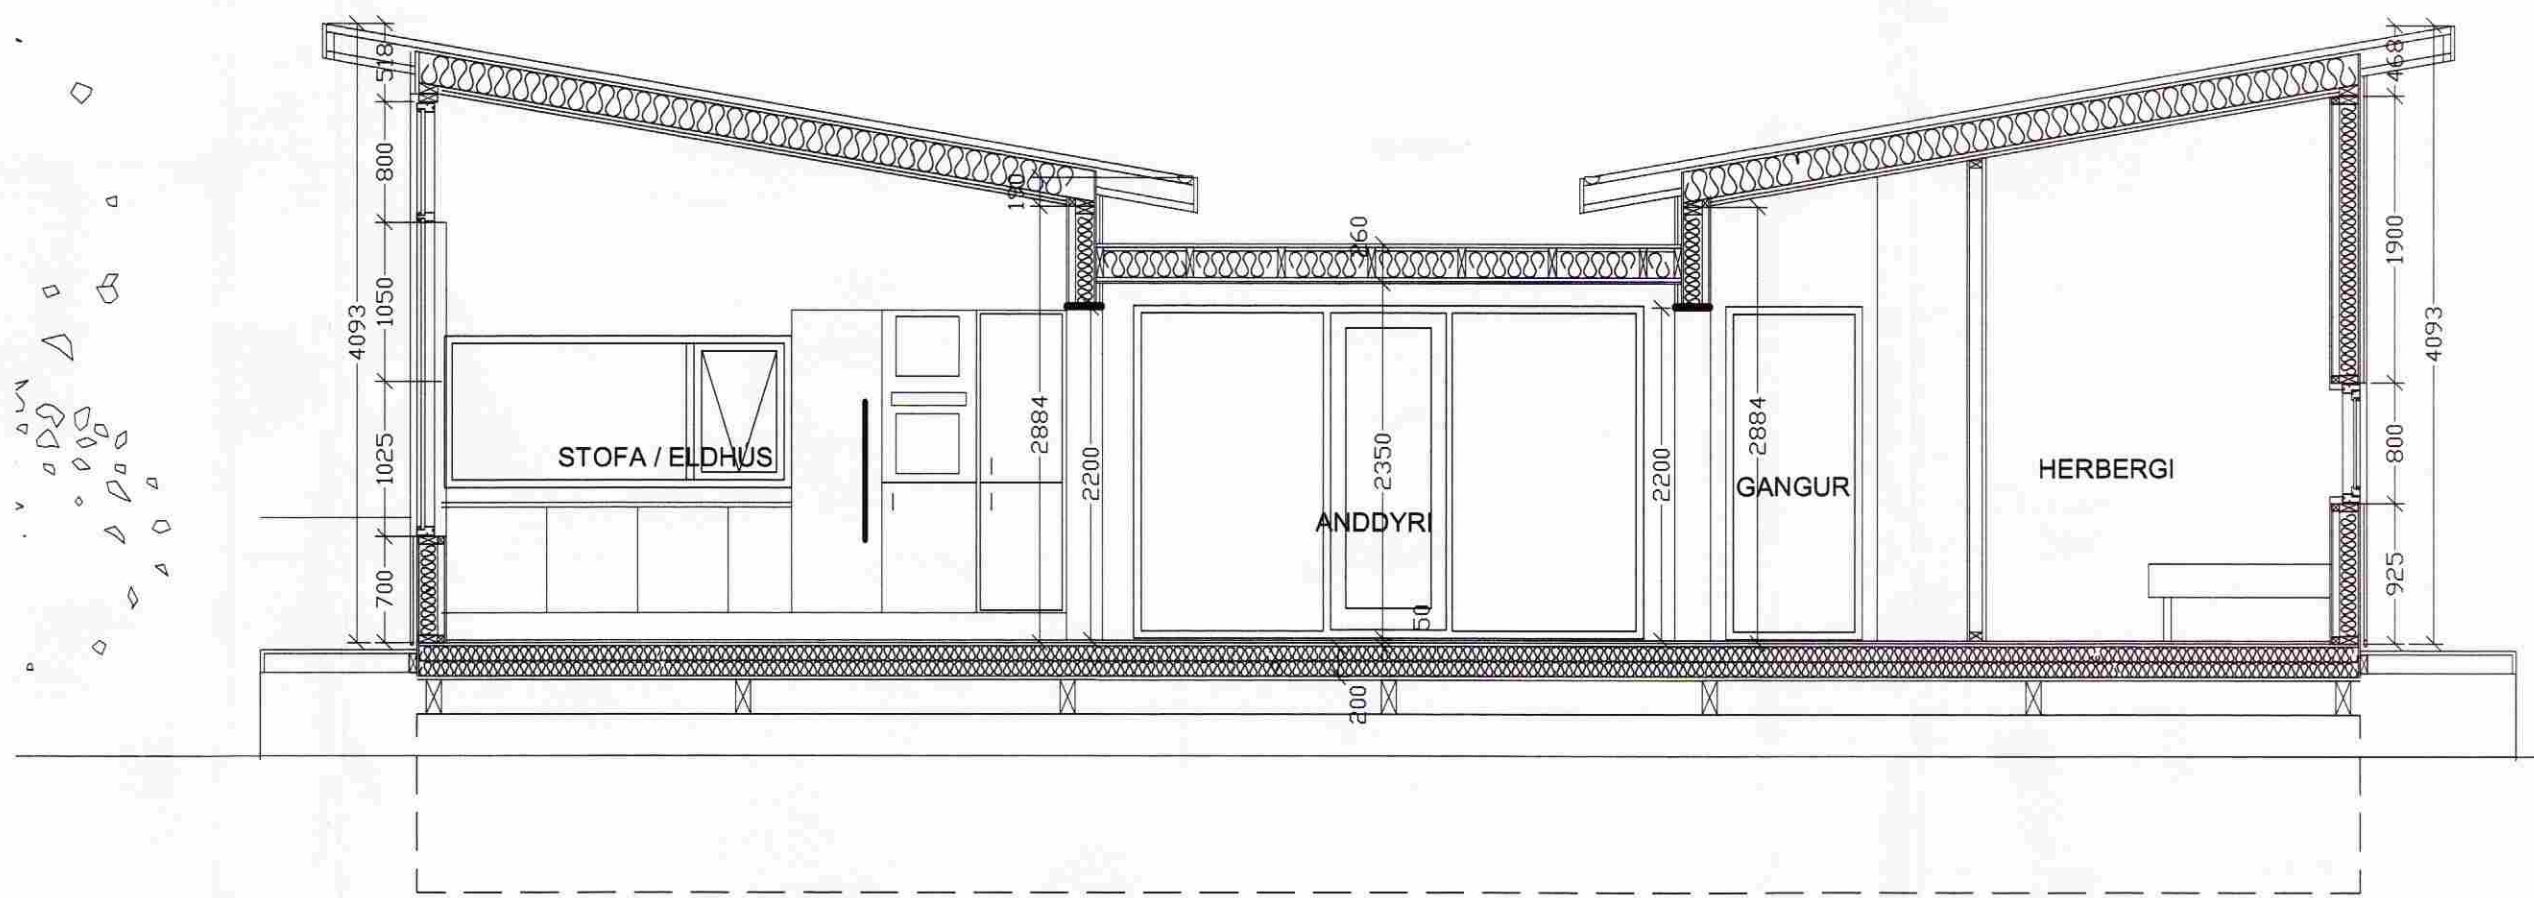

SNEIÐING A-A MKV 1:50



GRUNNMYND 1.HÆÐ MKV 1:50

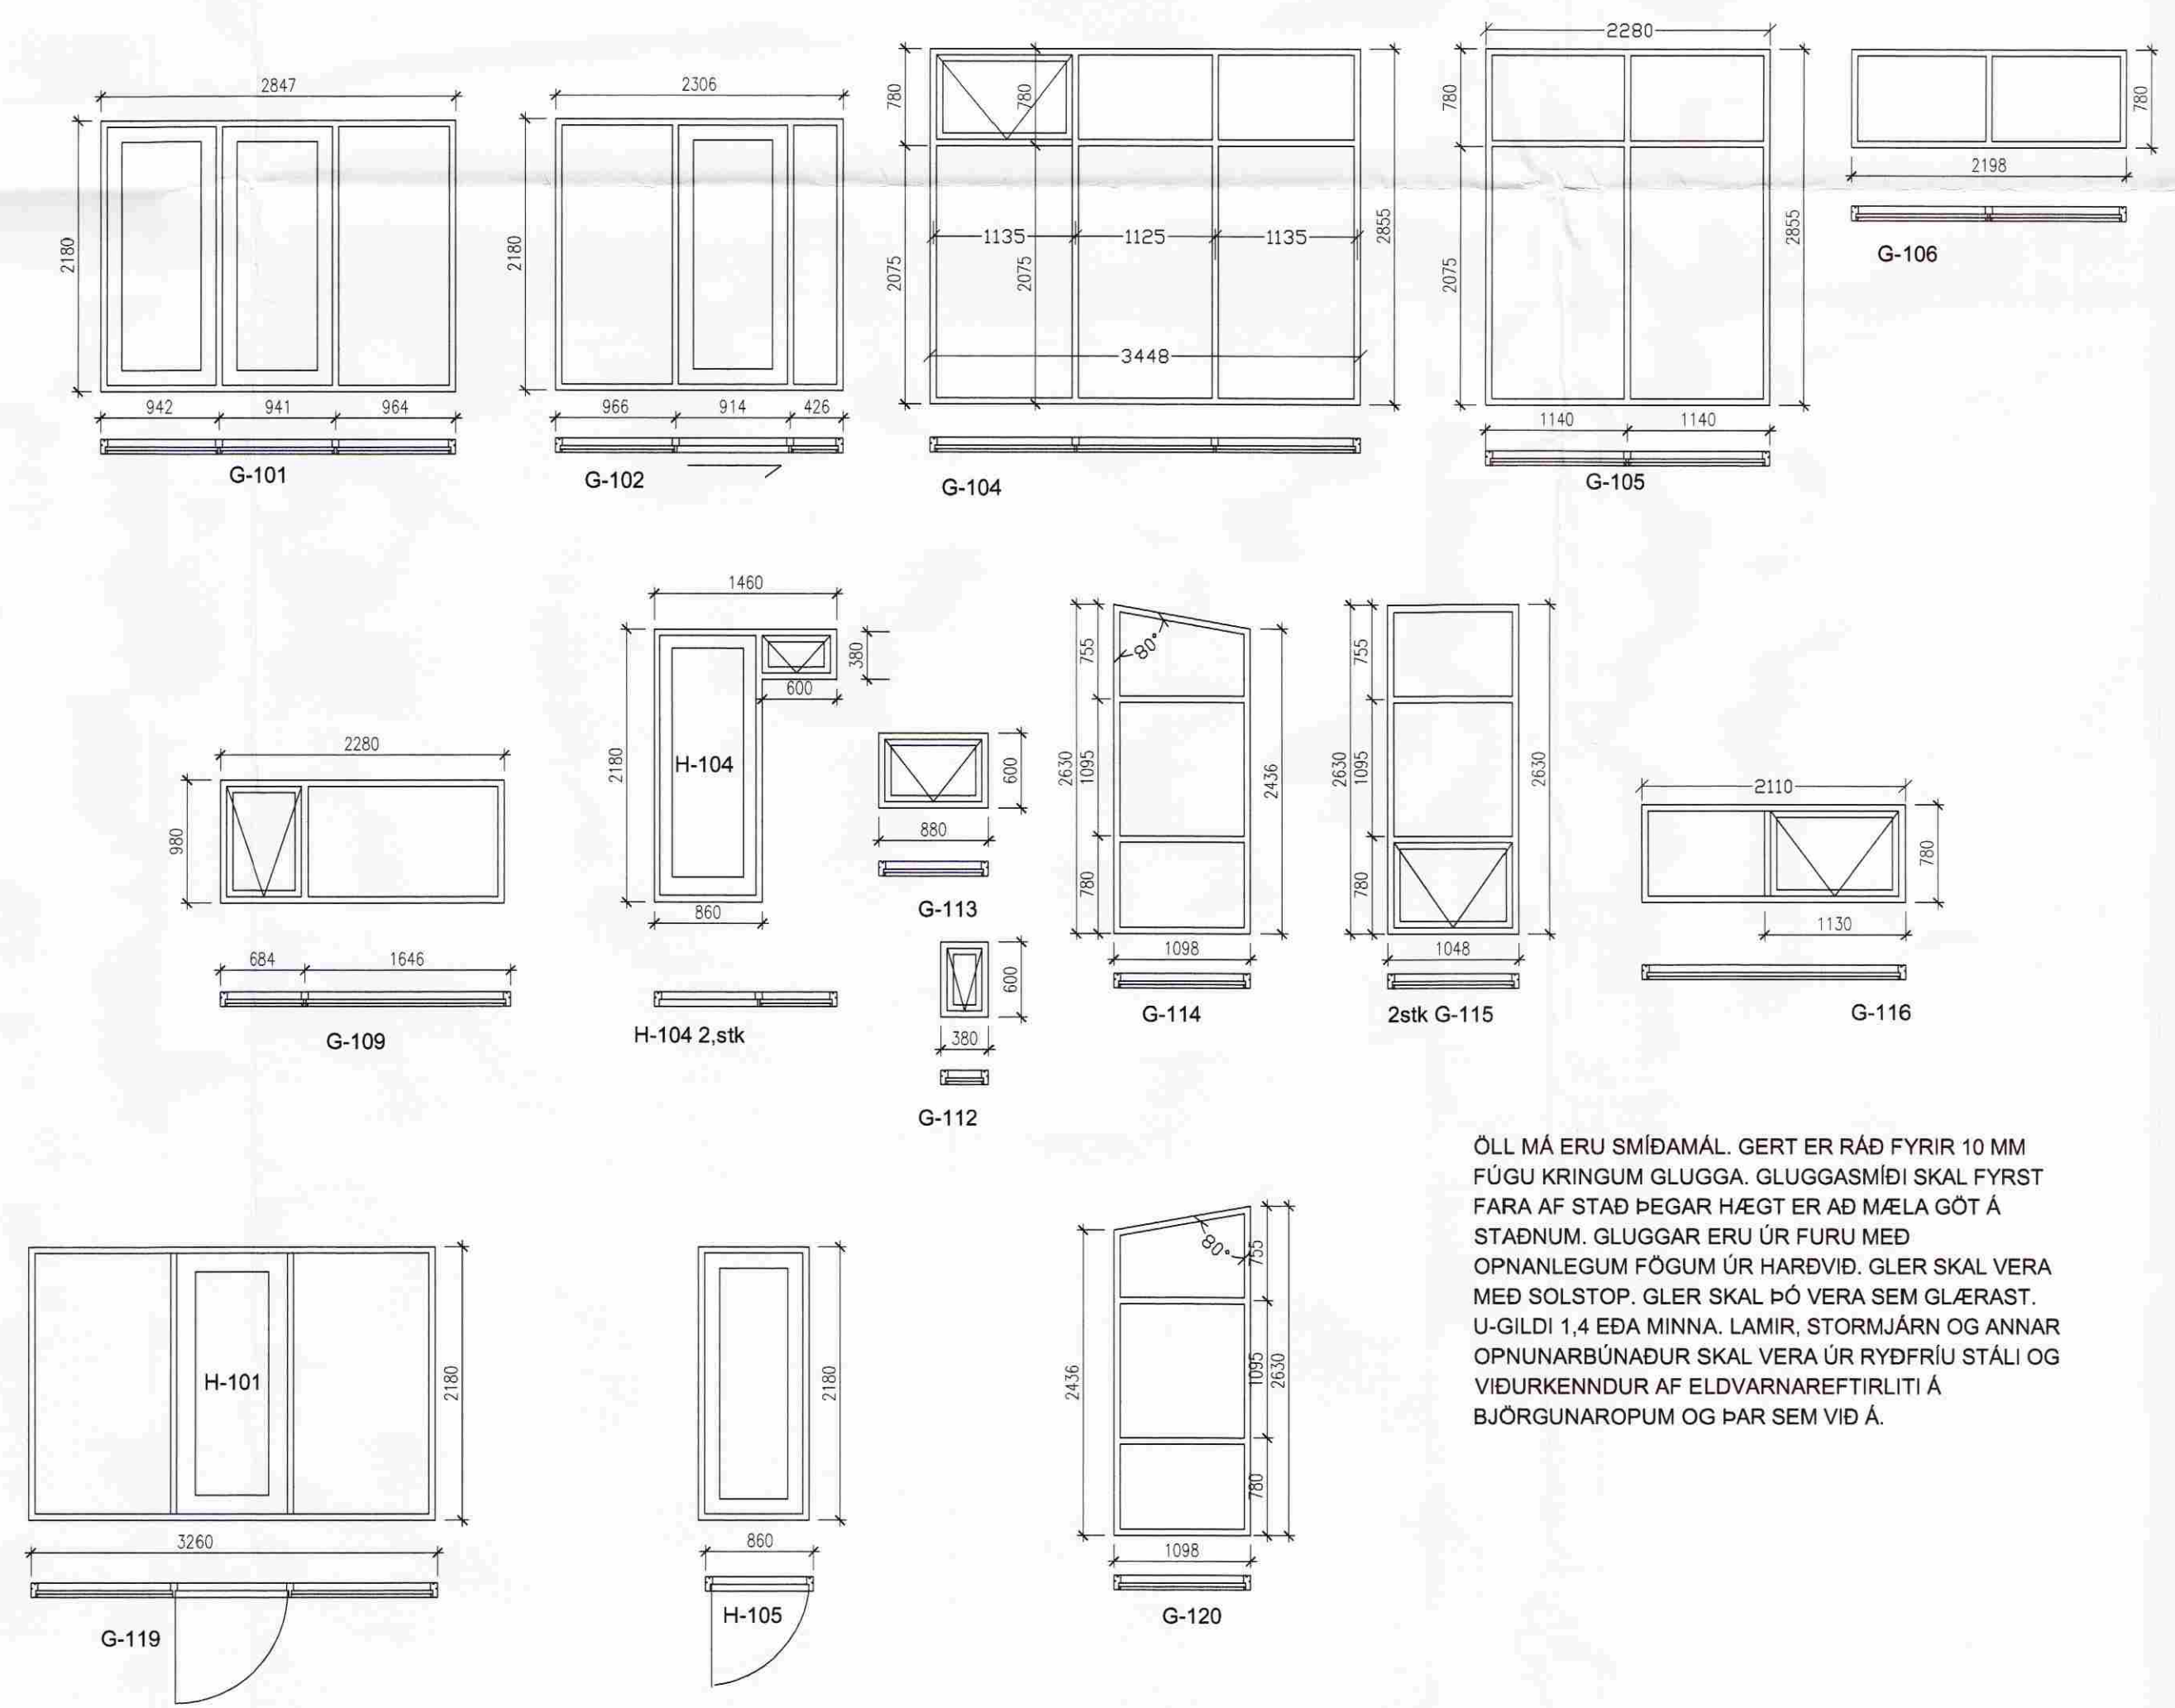

GLUGGAYFIRLIT MKV 1:50

ÖLL MÁ ERU SMÍÐAMÁL. GERT ER RÁÐ FYRIR 10 MM FÜGU KRINGUM GLUGGA. GLUGGASMÍÐI SKAL FYRST FARA AF STAÐ ÞEGAR HÆGT ER AD MÆLA GÖT Á STAÐNUM. GLUGGAR ERU ÚR FURU MED OPANLEGUM FÓGUM ÚR HARÐVIÐ. GLER SKAL VERA MED SOLSTOP. GLER SKAL ÞÓ VERA SEM GLÆRAST. U-GILDI 1.4 EDA MINNA. LAMIR, STORMJÄRN OG ANNAR OPUNARBÚNAÐUR SKAL VERA ÚR RYÐFRÍU STÁLI OG VIÐURKENNDUR AF ELDVARNAREFTIRLITI Á ÞJÖRGUNAROPUM OG ÞAR SEM VIÐ Á.

Verkhelti:	Skógarás 12 Fristundahús
Verkhlut:	vinnuteikning
Teiknúmer:	2
Mælikvarði:	1:50/100
Teiknað:	bb
Yfirfarað:	
Sambýkkt:	
Verknúmer:	09022
Útgáfudagur:	01.07.2009
Teiknisíð:	
Útrentlað:	