

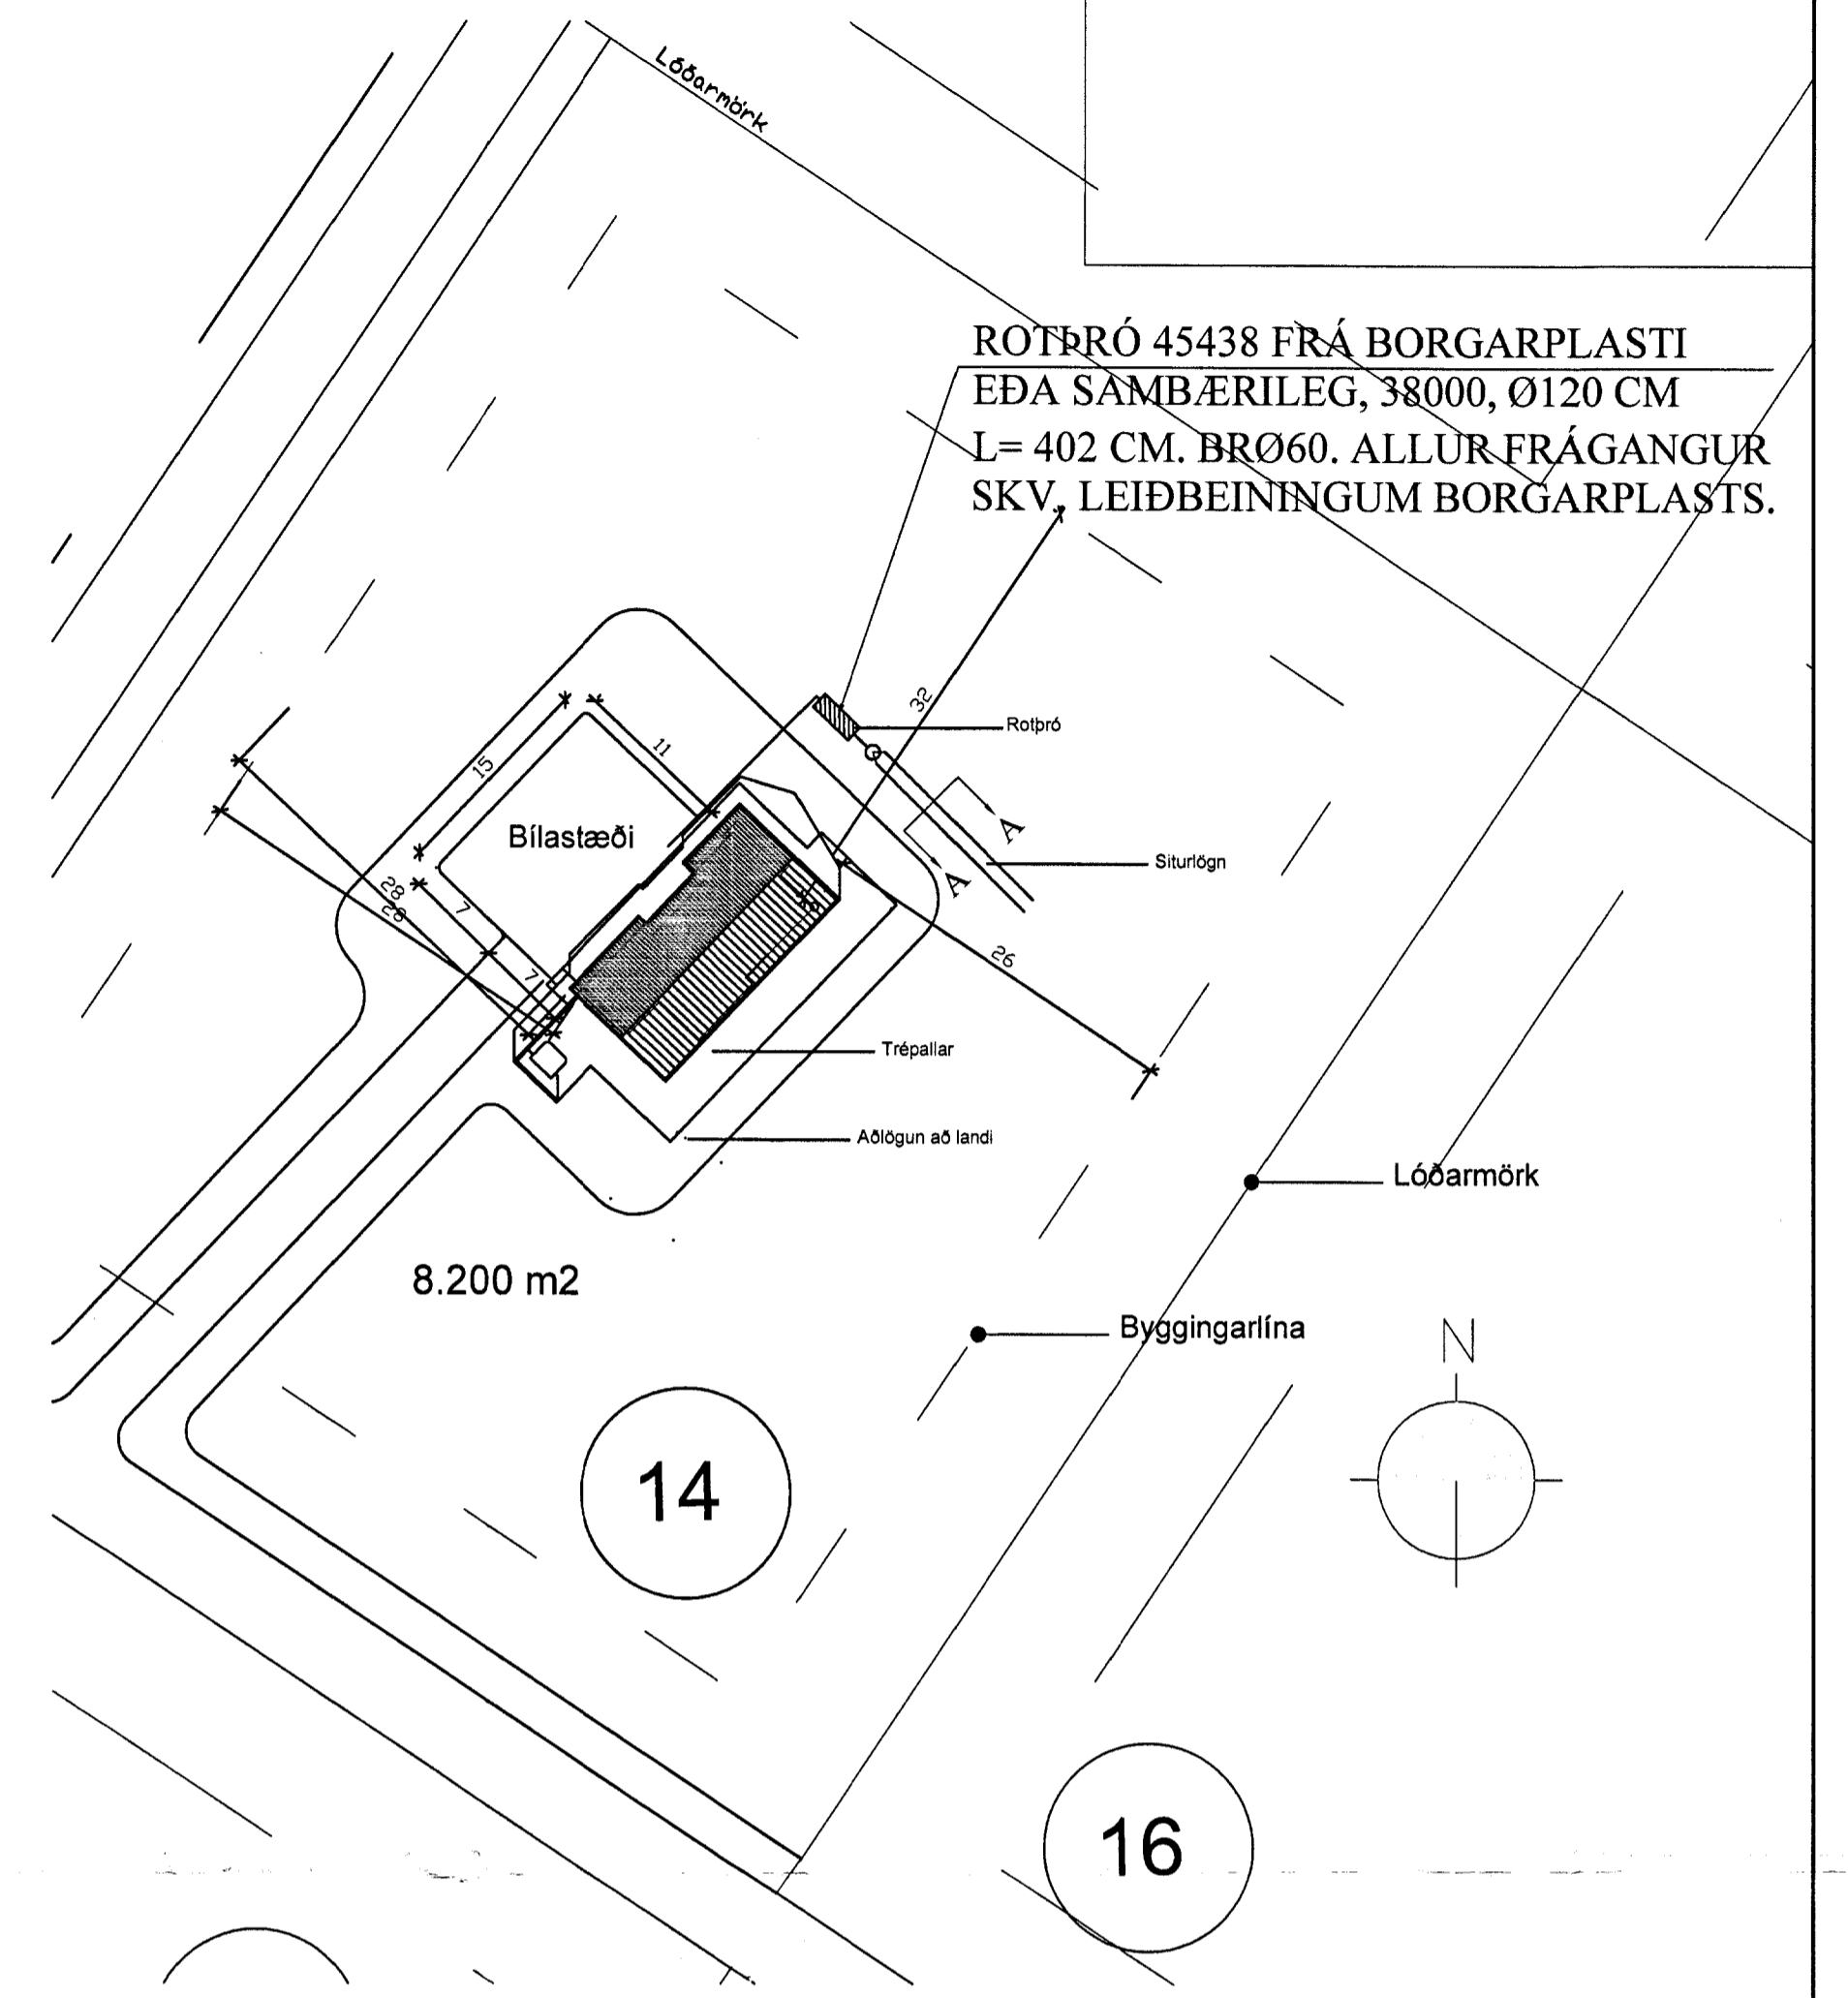



FRÁRENNISLAGNIR Í GRUNNI. 1:50

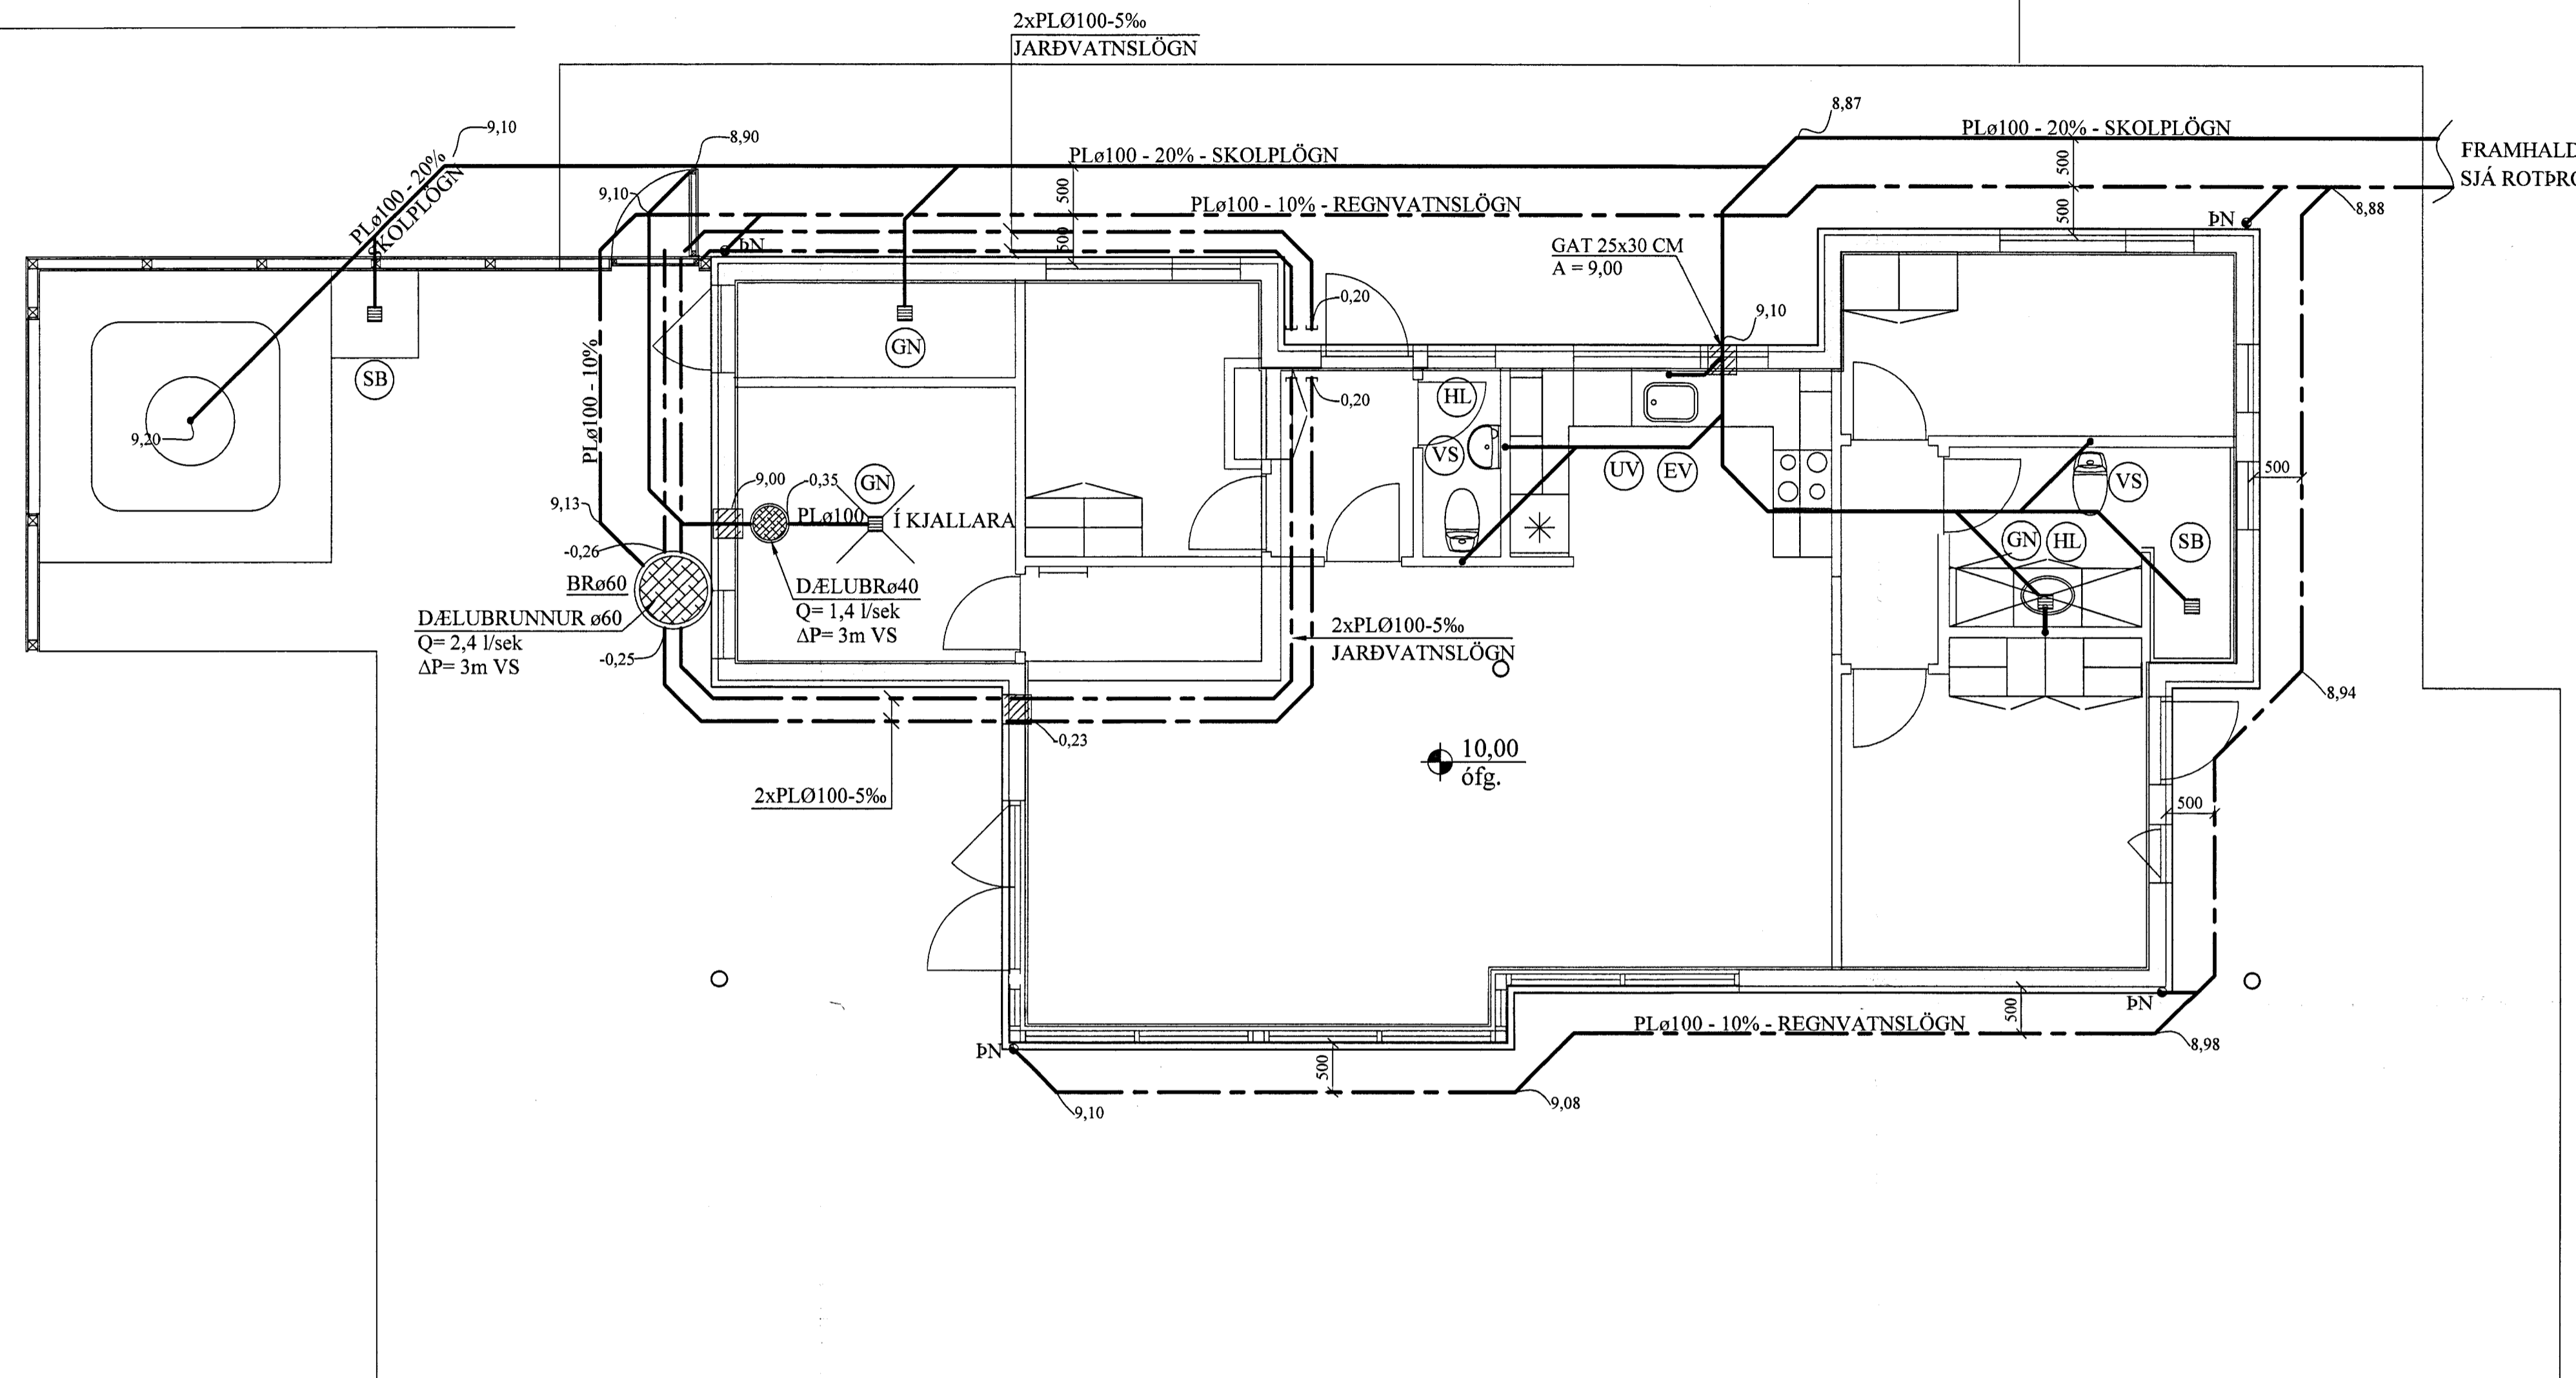

SNIÐ A - A. 1:20
FRÁGANGUR SITURLAGNA

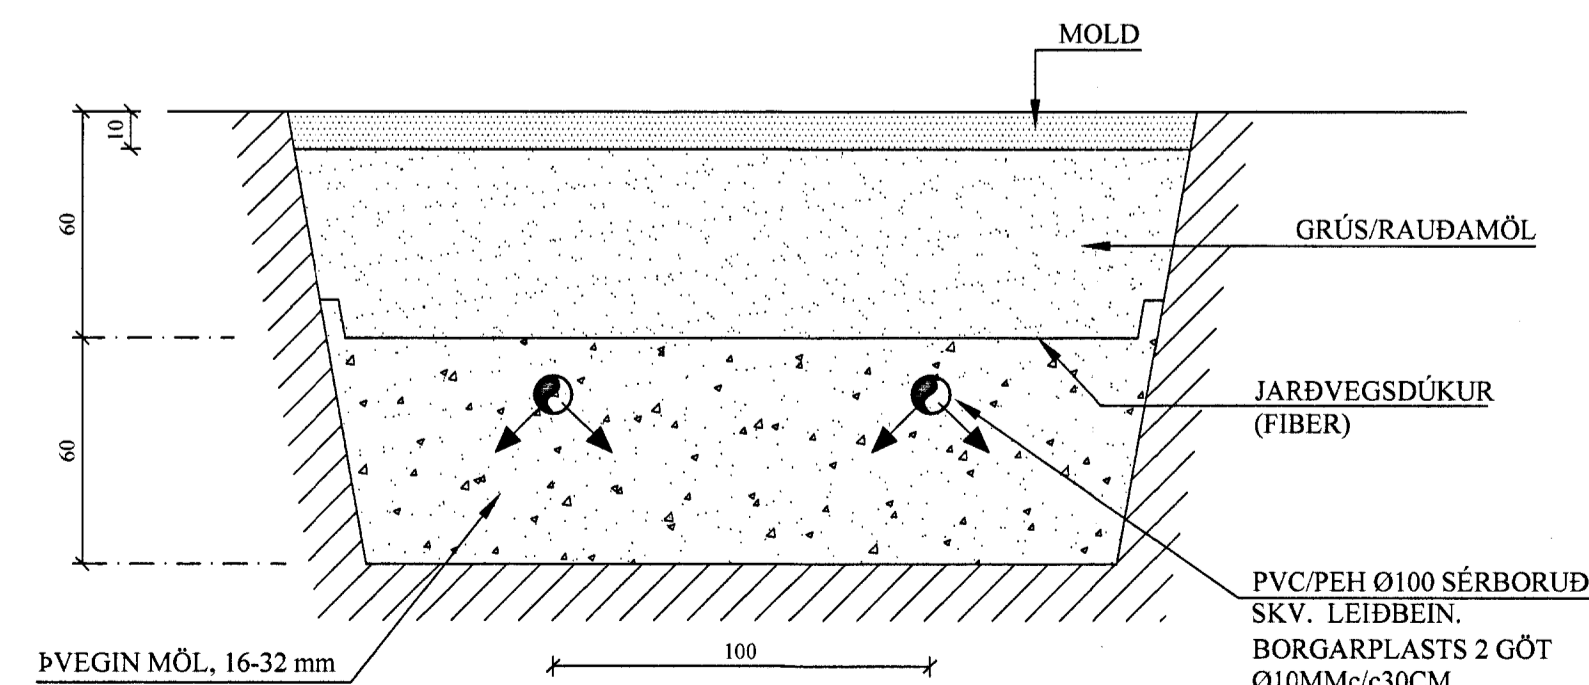

FRÁRENNISLAGNIR Í JÖRÐU OG GRUNNI. 1:20

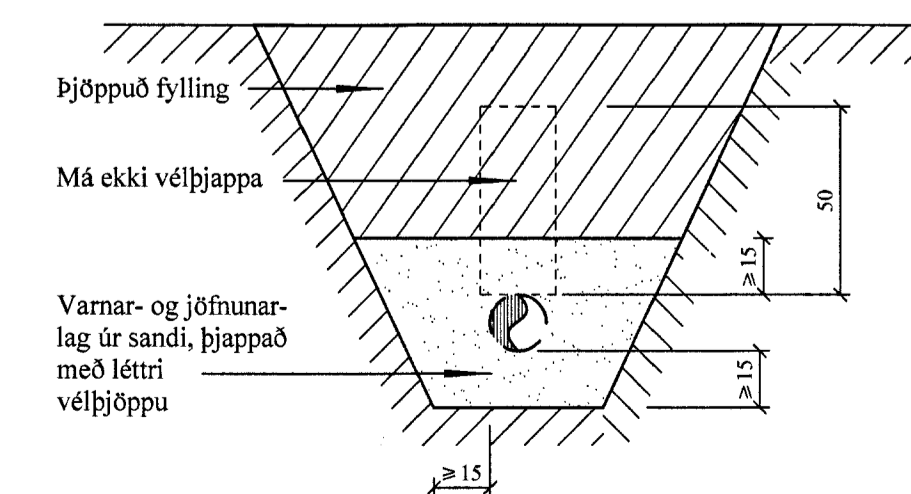

A	21.09.07	DRENLAGNIR Í KJALLARA.	Jón Kr./GN
BREYTINGAR			

TILVÍSANIR:
SKÝRINGAR..... SJÁ TEIKN. NR. 2-01

Reikn.	JKR	JÚNÍ '07	Uggefð:	12.06.2007
Teikn.	GBJ	JÚNÍ '07	Kvart:	1:50
Ath.				
Samp.				
SUMARHÚS Skálabrekku 14 Vö Þingvallavtn. lóð nr. 14 - EBK 4417				Nr. 2-02
Verkhúti FRÁRENNISLAGNIR Í GRUNNI, GRUNNMYND, HEIMÆÐ VATNSVEITU, AFSTÖÐUMYND OG FL.		Jón Kristjánsson Byggingarkræfingur F.V.F. Skúlagata 19 101 Reykjavík Sími: 551-8820 Gsm: 883-2154 Fax: 210754-4029 Netfang: jkr@vsk.is http://www.VJK.is		