FRÁRENNSLISLAGNIR Í GRUNNI, GRUNNMYND. 1:50

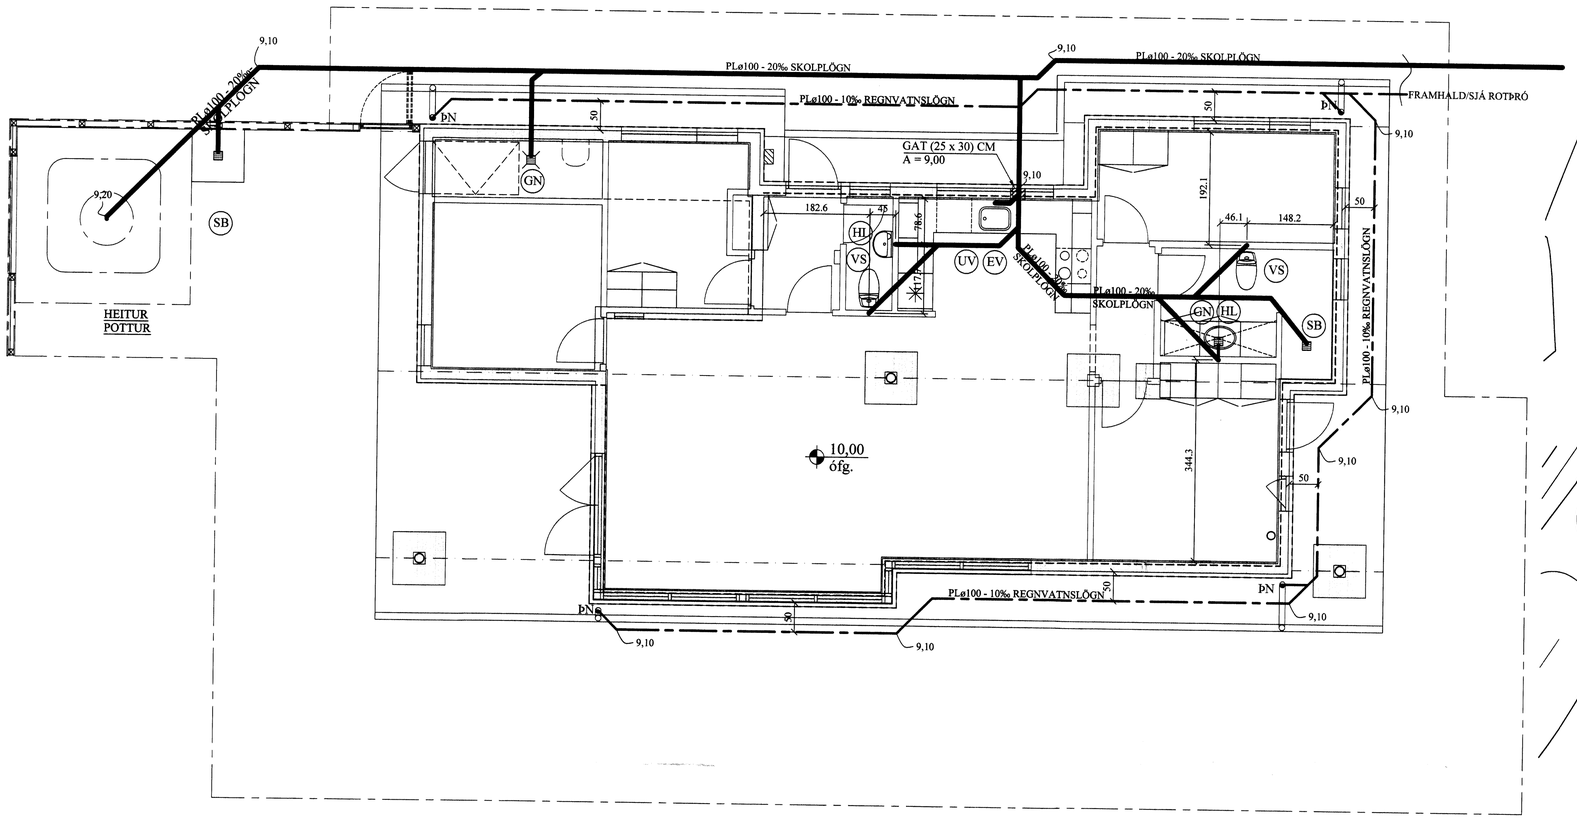

AFSTÖÐUMYND. 1:500

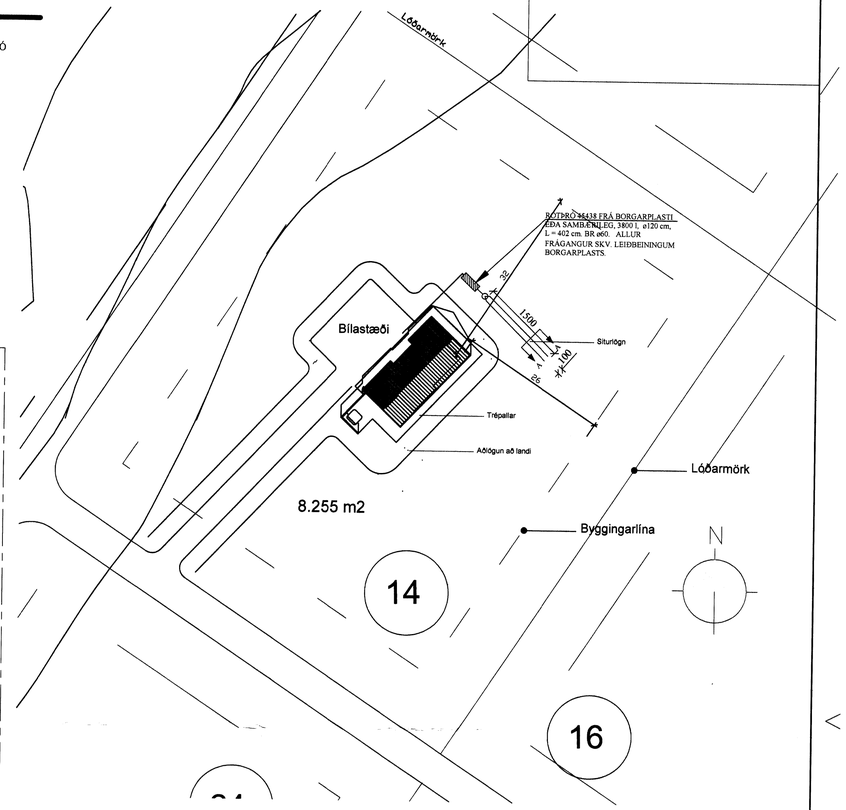

SNIÐ A - A. 1:20
FRÁGANGUR SITURLAGNA

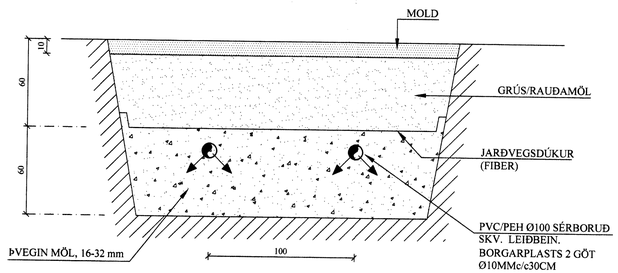

FRÁRENNSLISLAGNIR Í JÖRÐU OG GRUNNI. 1:20

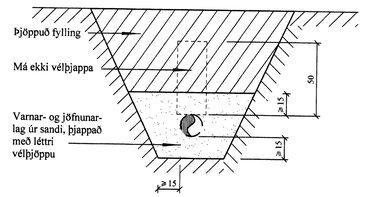

BREYTINGAR

TILVÍSANIR:

SKÝRINGAR..... SJÁ TEIKN. NR. 2-01

Reikn.	JKr.	JÚNÍ '07	Útgáfa: 12.06.2007
Teikn.	GN/ÓJ	JÚNÍ '07	Kvarði: 1:50, 1:20, 1:500
Ath.			
Samþ.			

SUMARBÚSTAÐUR SKÁLABREKKU 14 Nr. 2-02
Við Þingvallarvatn, lóð nr. 14 - EBK 4417

Verkhluti
FRÁRENNSLISLAGNIR Í GRUNNI, GRUNNMYND, HEIMÆÐ VATNSVEITU, AFSTÖÐUMYND OG FL.

Jón Kristjánsson
Byggingarverkfræðingur
FVFÍ
Skúlagata 19
101 Reykjavík
Sími: 551-9820 Gsm: 863-2154
Kt: 210754-4629
Netfang: jokrie@simnet.is
http://www.vjk.is