



Sumarbúst. Björns Eiríkssonar
 í Miðfelli, Bláskógabyggð
 Sandskeið G - gata 6 (10-12)

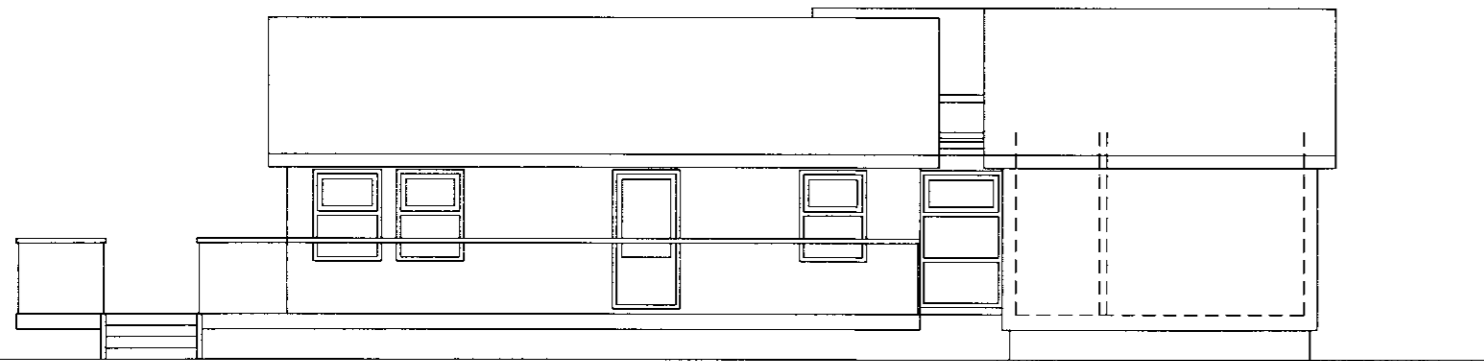


AUSTUR

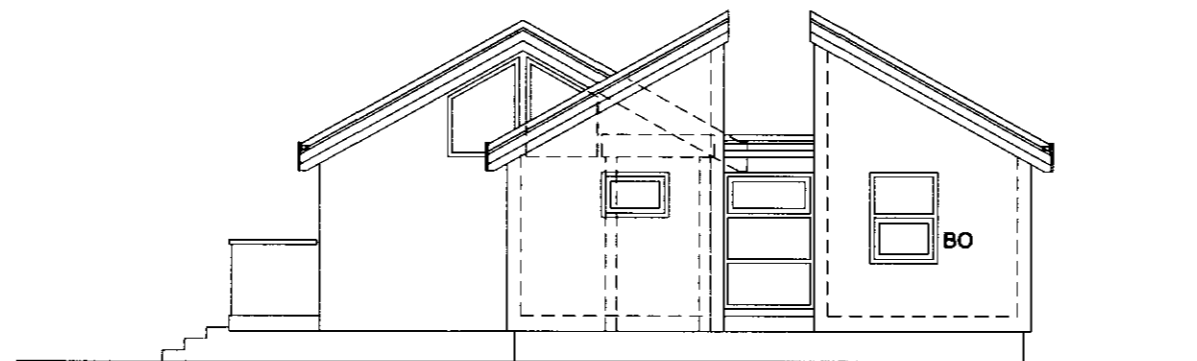


NORÐUR



SUDUR

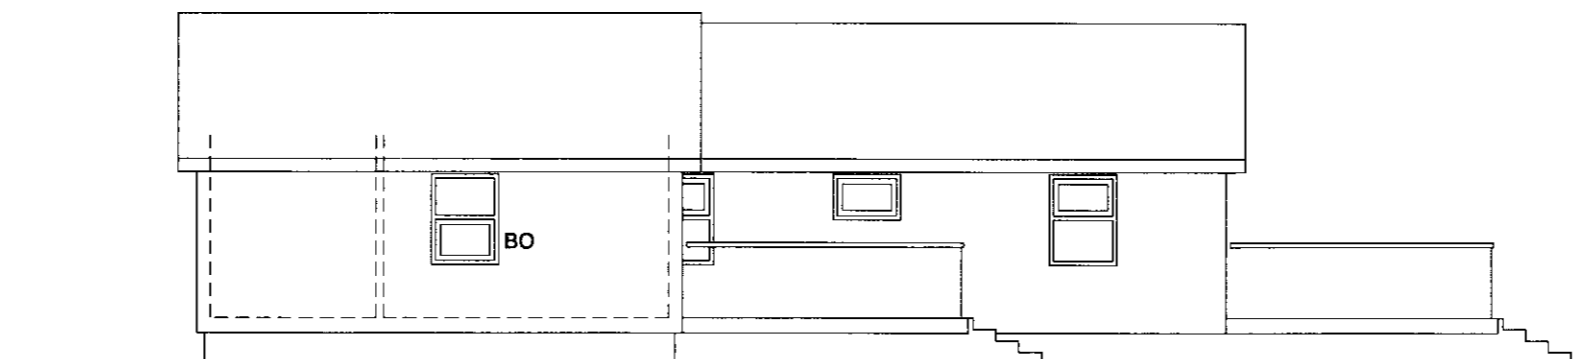

VESTUR

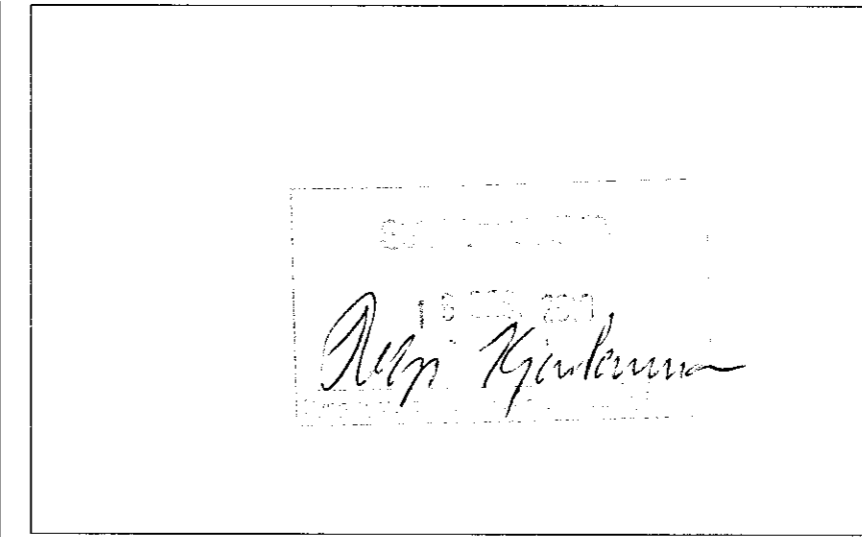

SKÝRINGAR

Blank lines for project notes or specifications.

daga. breytingar: eðli breytingar: breytt af:

090642-2949

kennitala:

Örn Sigurðsson
 undirskrift

verknr.:

1003

teikn.nr.:

103

verkefni

Sumarbúst. Björns Eiríkssonar
 í Miðfelli, Bláskógabyggð
 Sandskeið G - gata 6 (10-12)

Innihald teikn.

Útlitsmyndir

dagsetn.:

30.08.2010

mælikv.:

1:100

teiknað:

ös

yfirtak:

ÖRN SIGURÐSSON ARKITEKT - GEITLAND 10
 108 R. sími / fax 551 0683 - 822 0683 - arkorn@simnet.is