

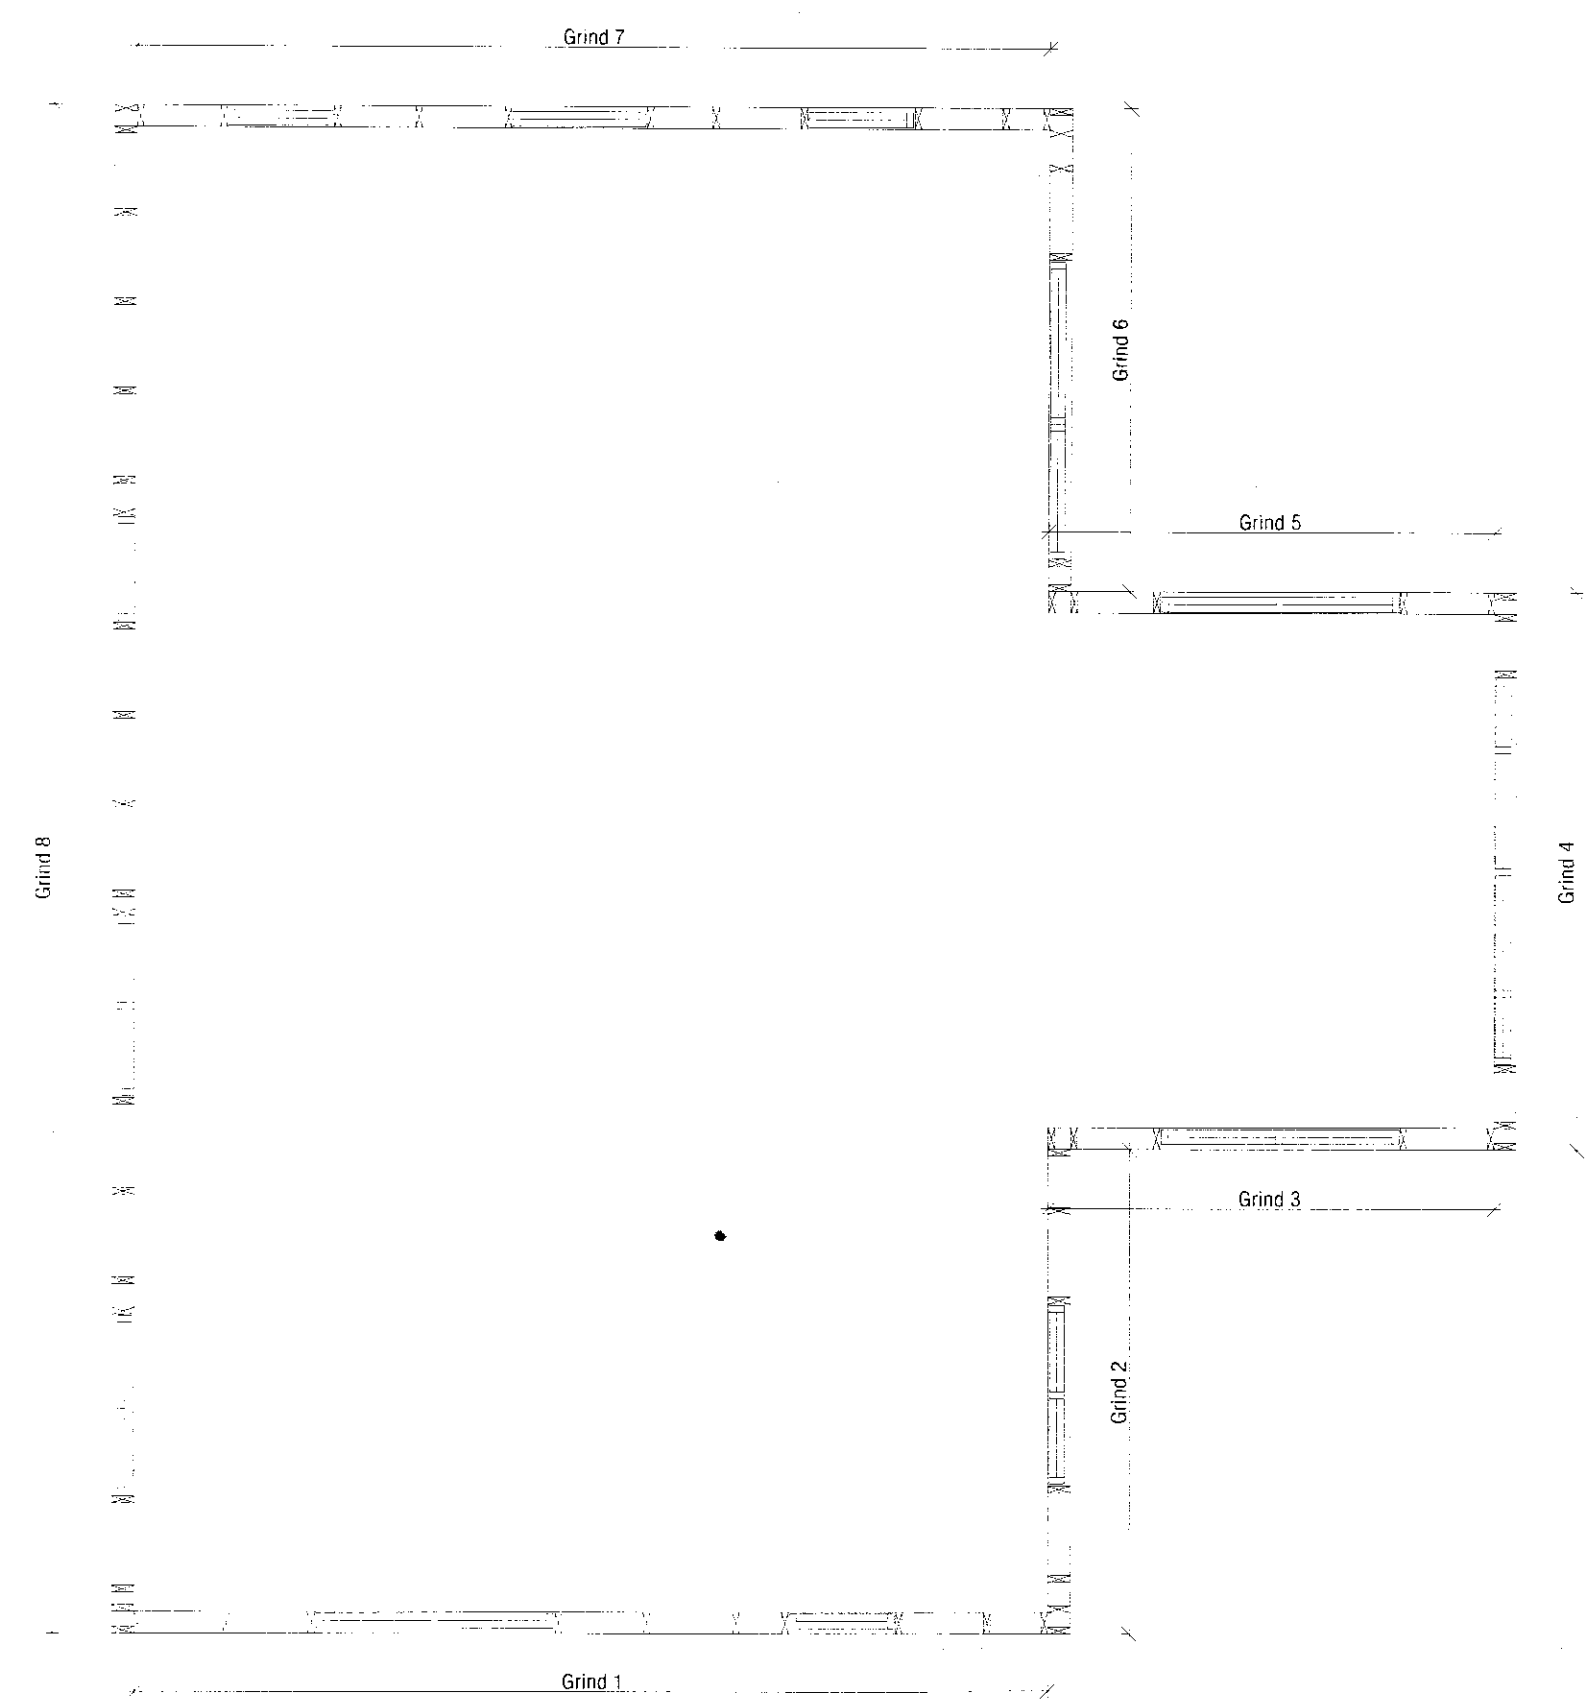
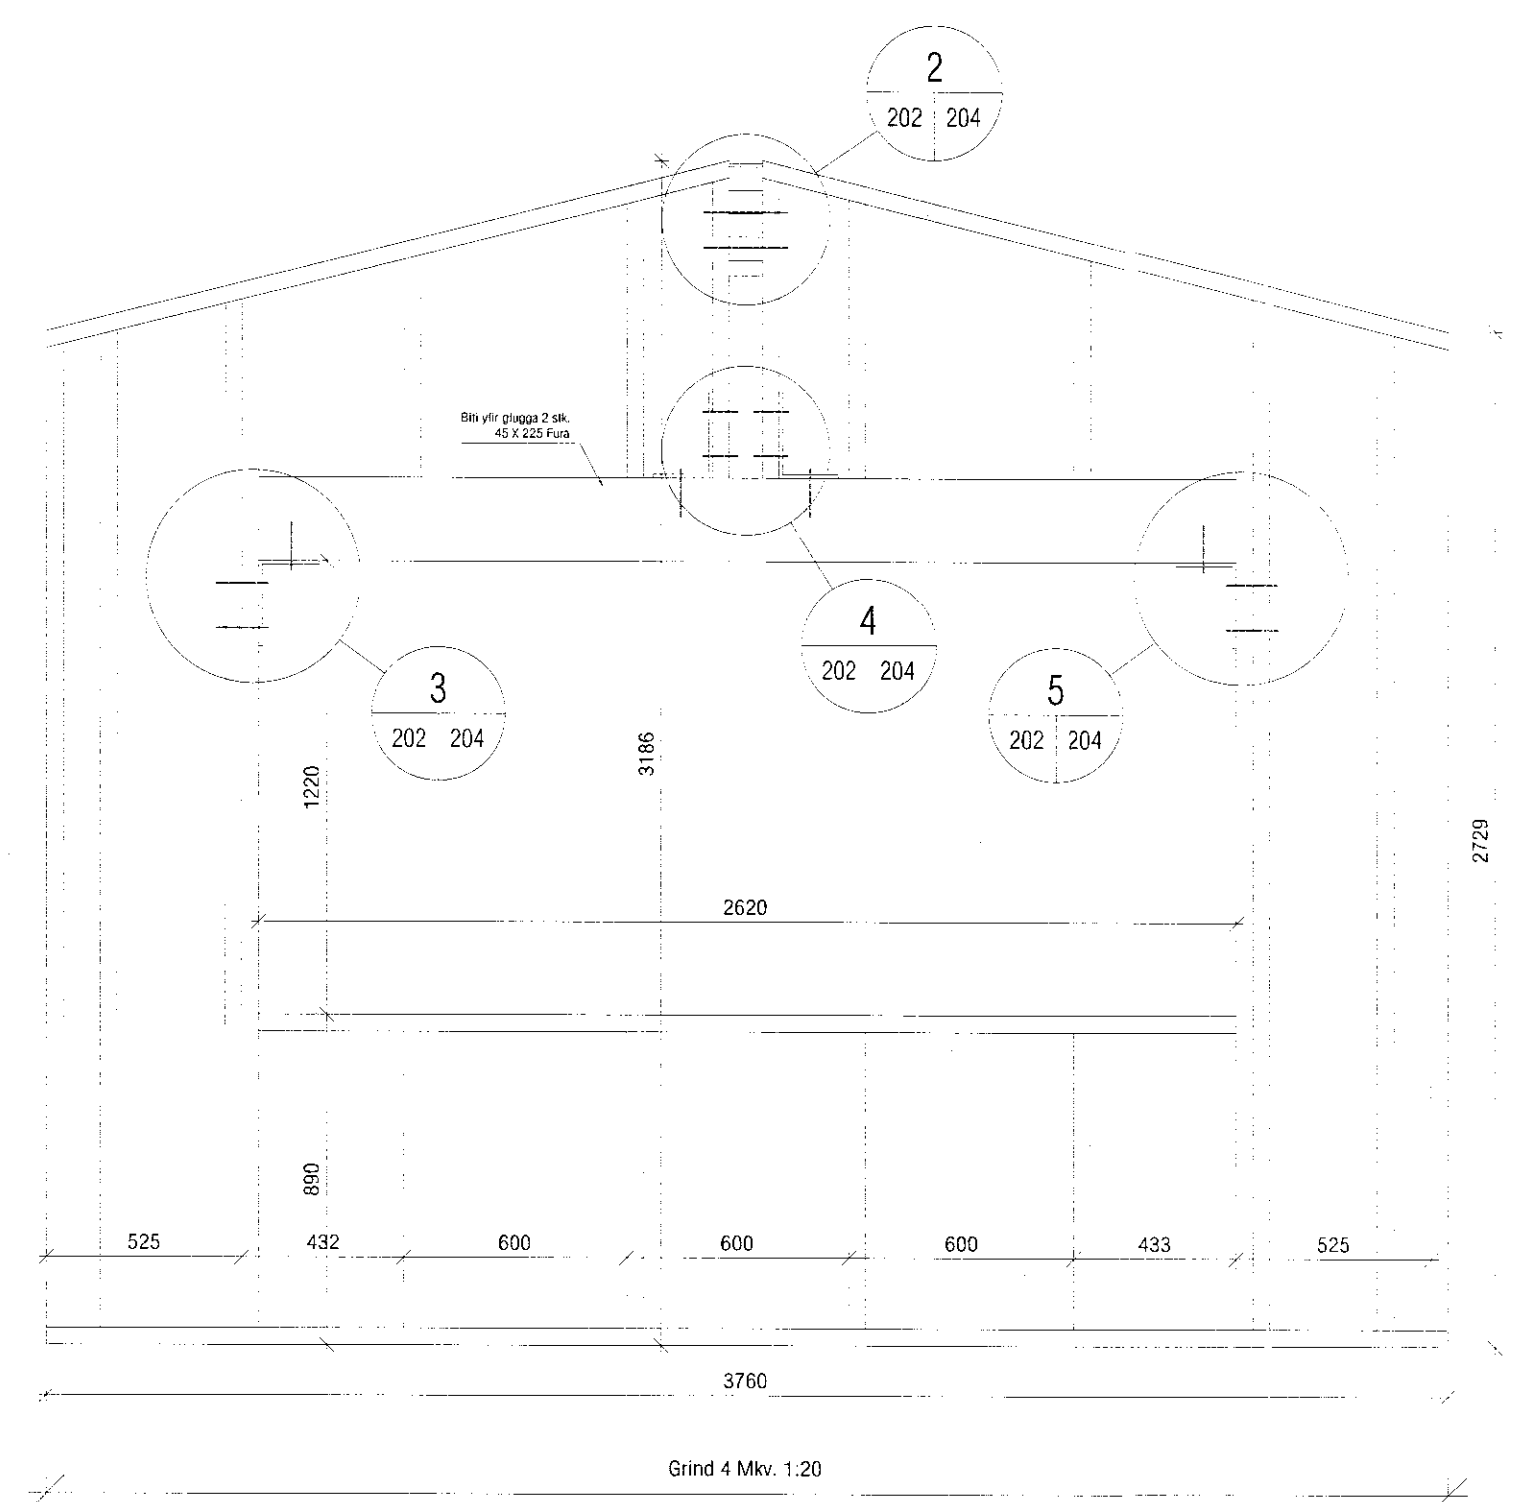
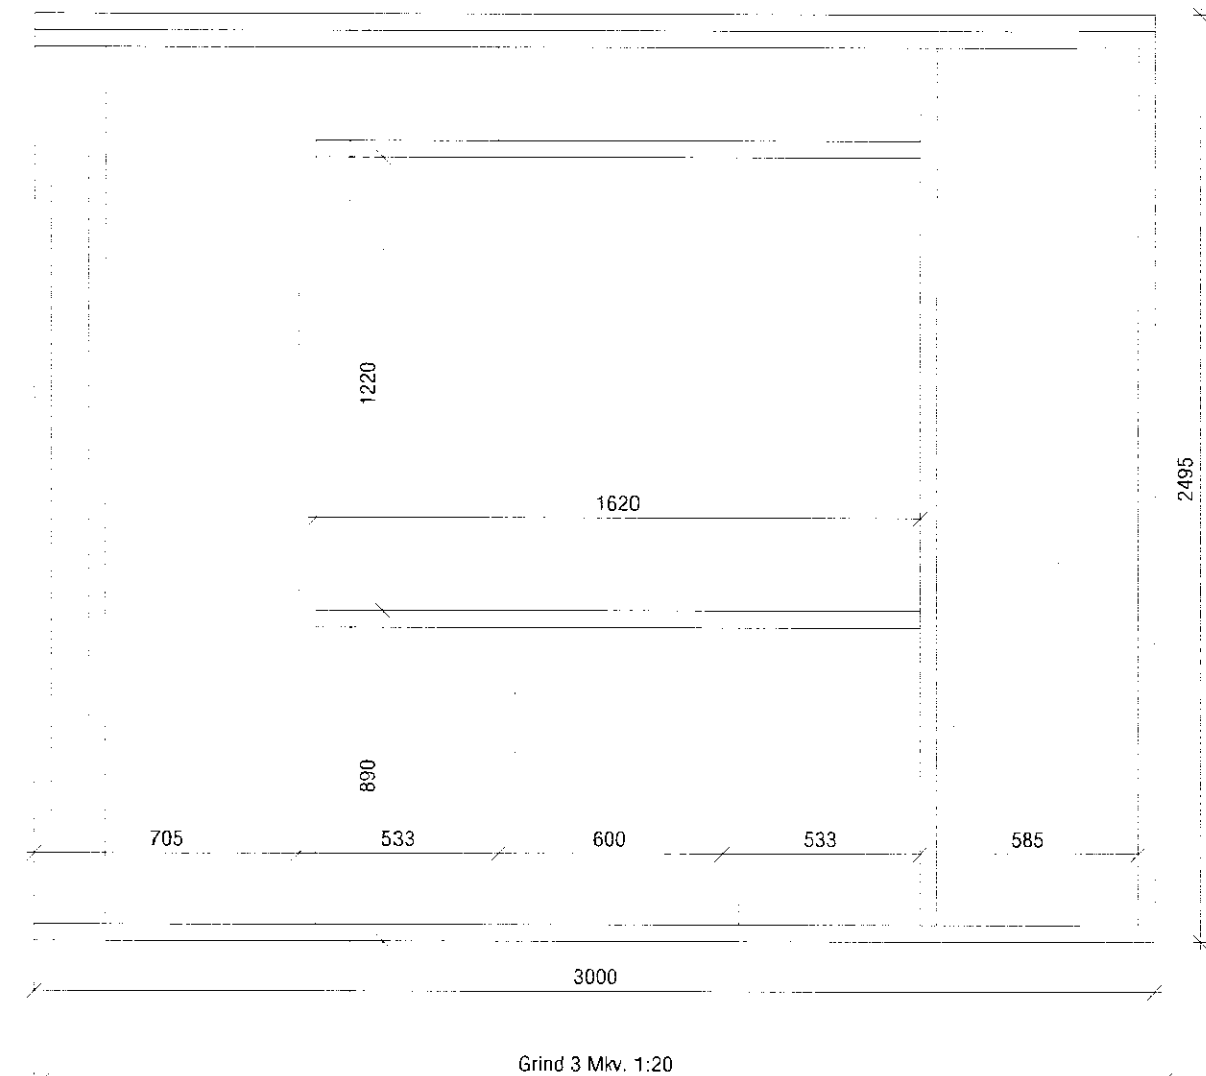


FRÖTTING
12/01/2011

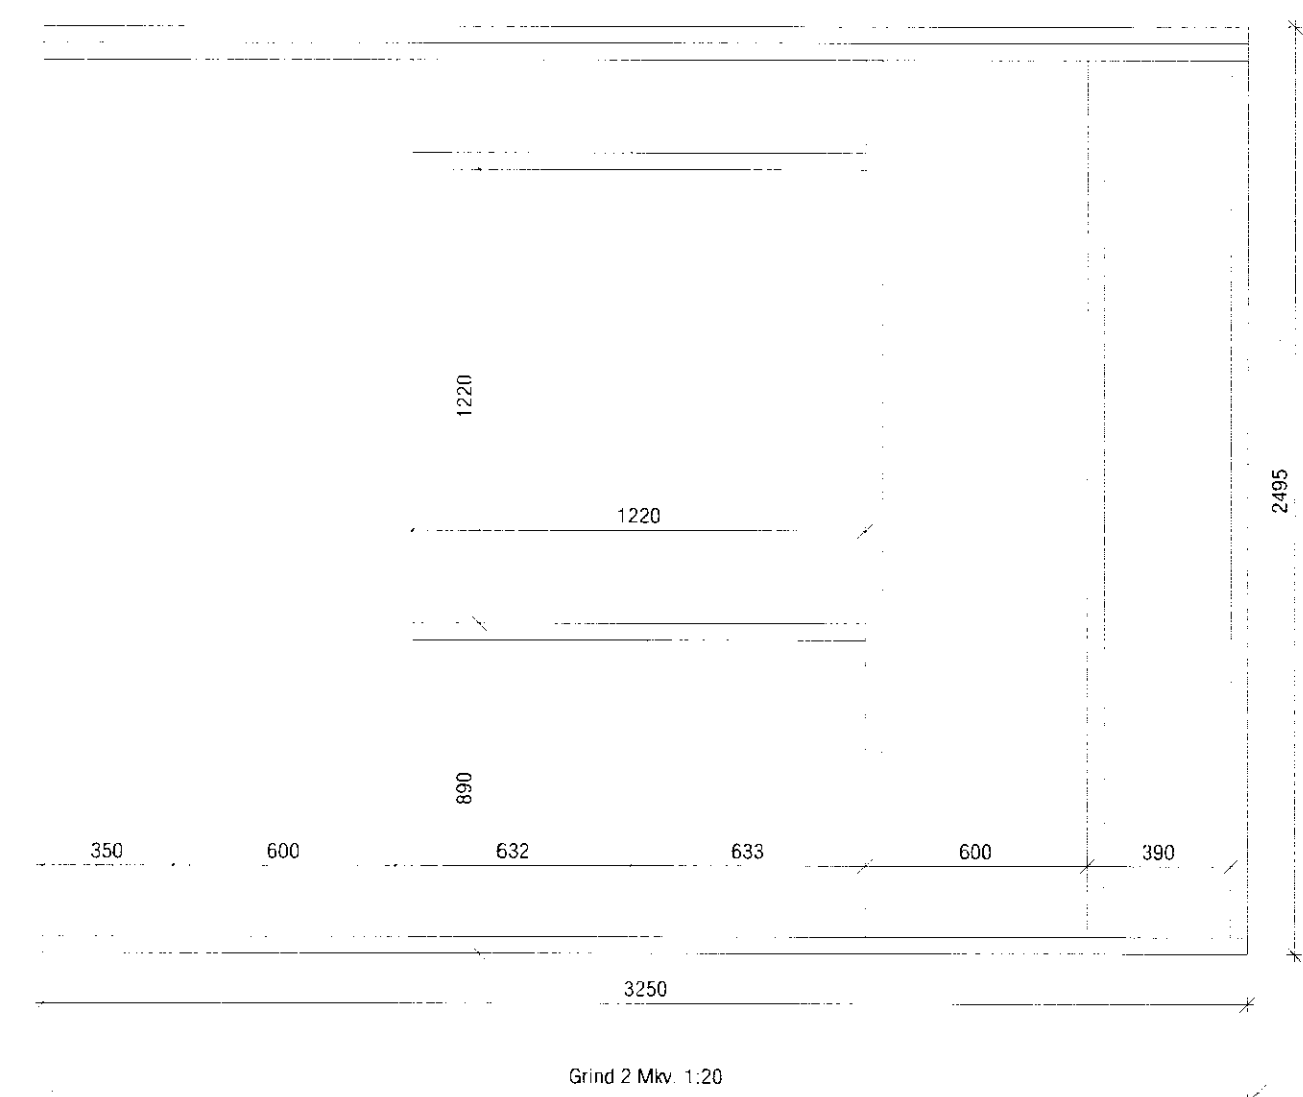

GRUNNMYND GRINDUR
Mv. 1:50

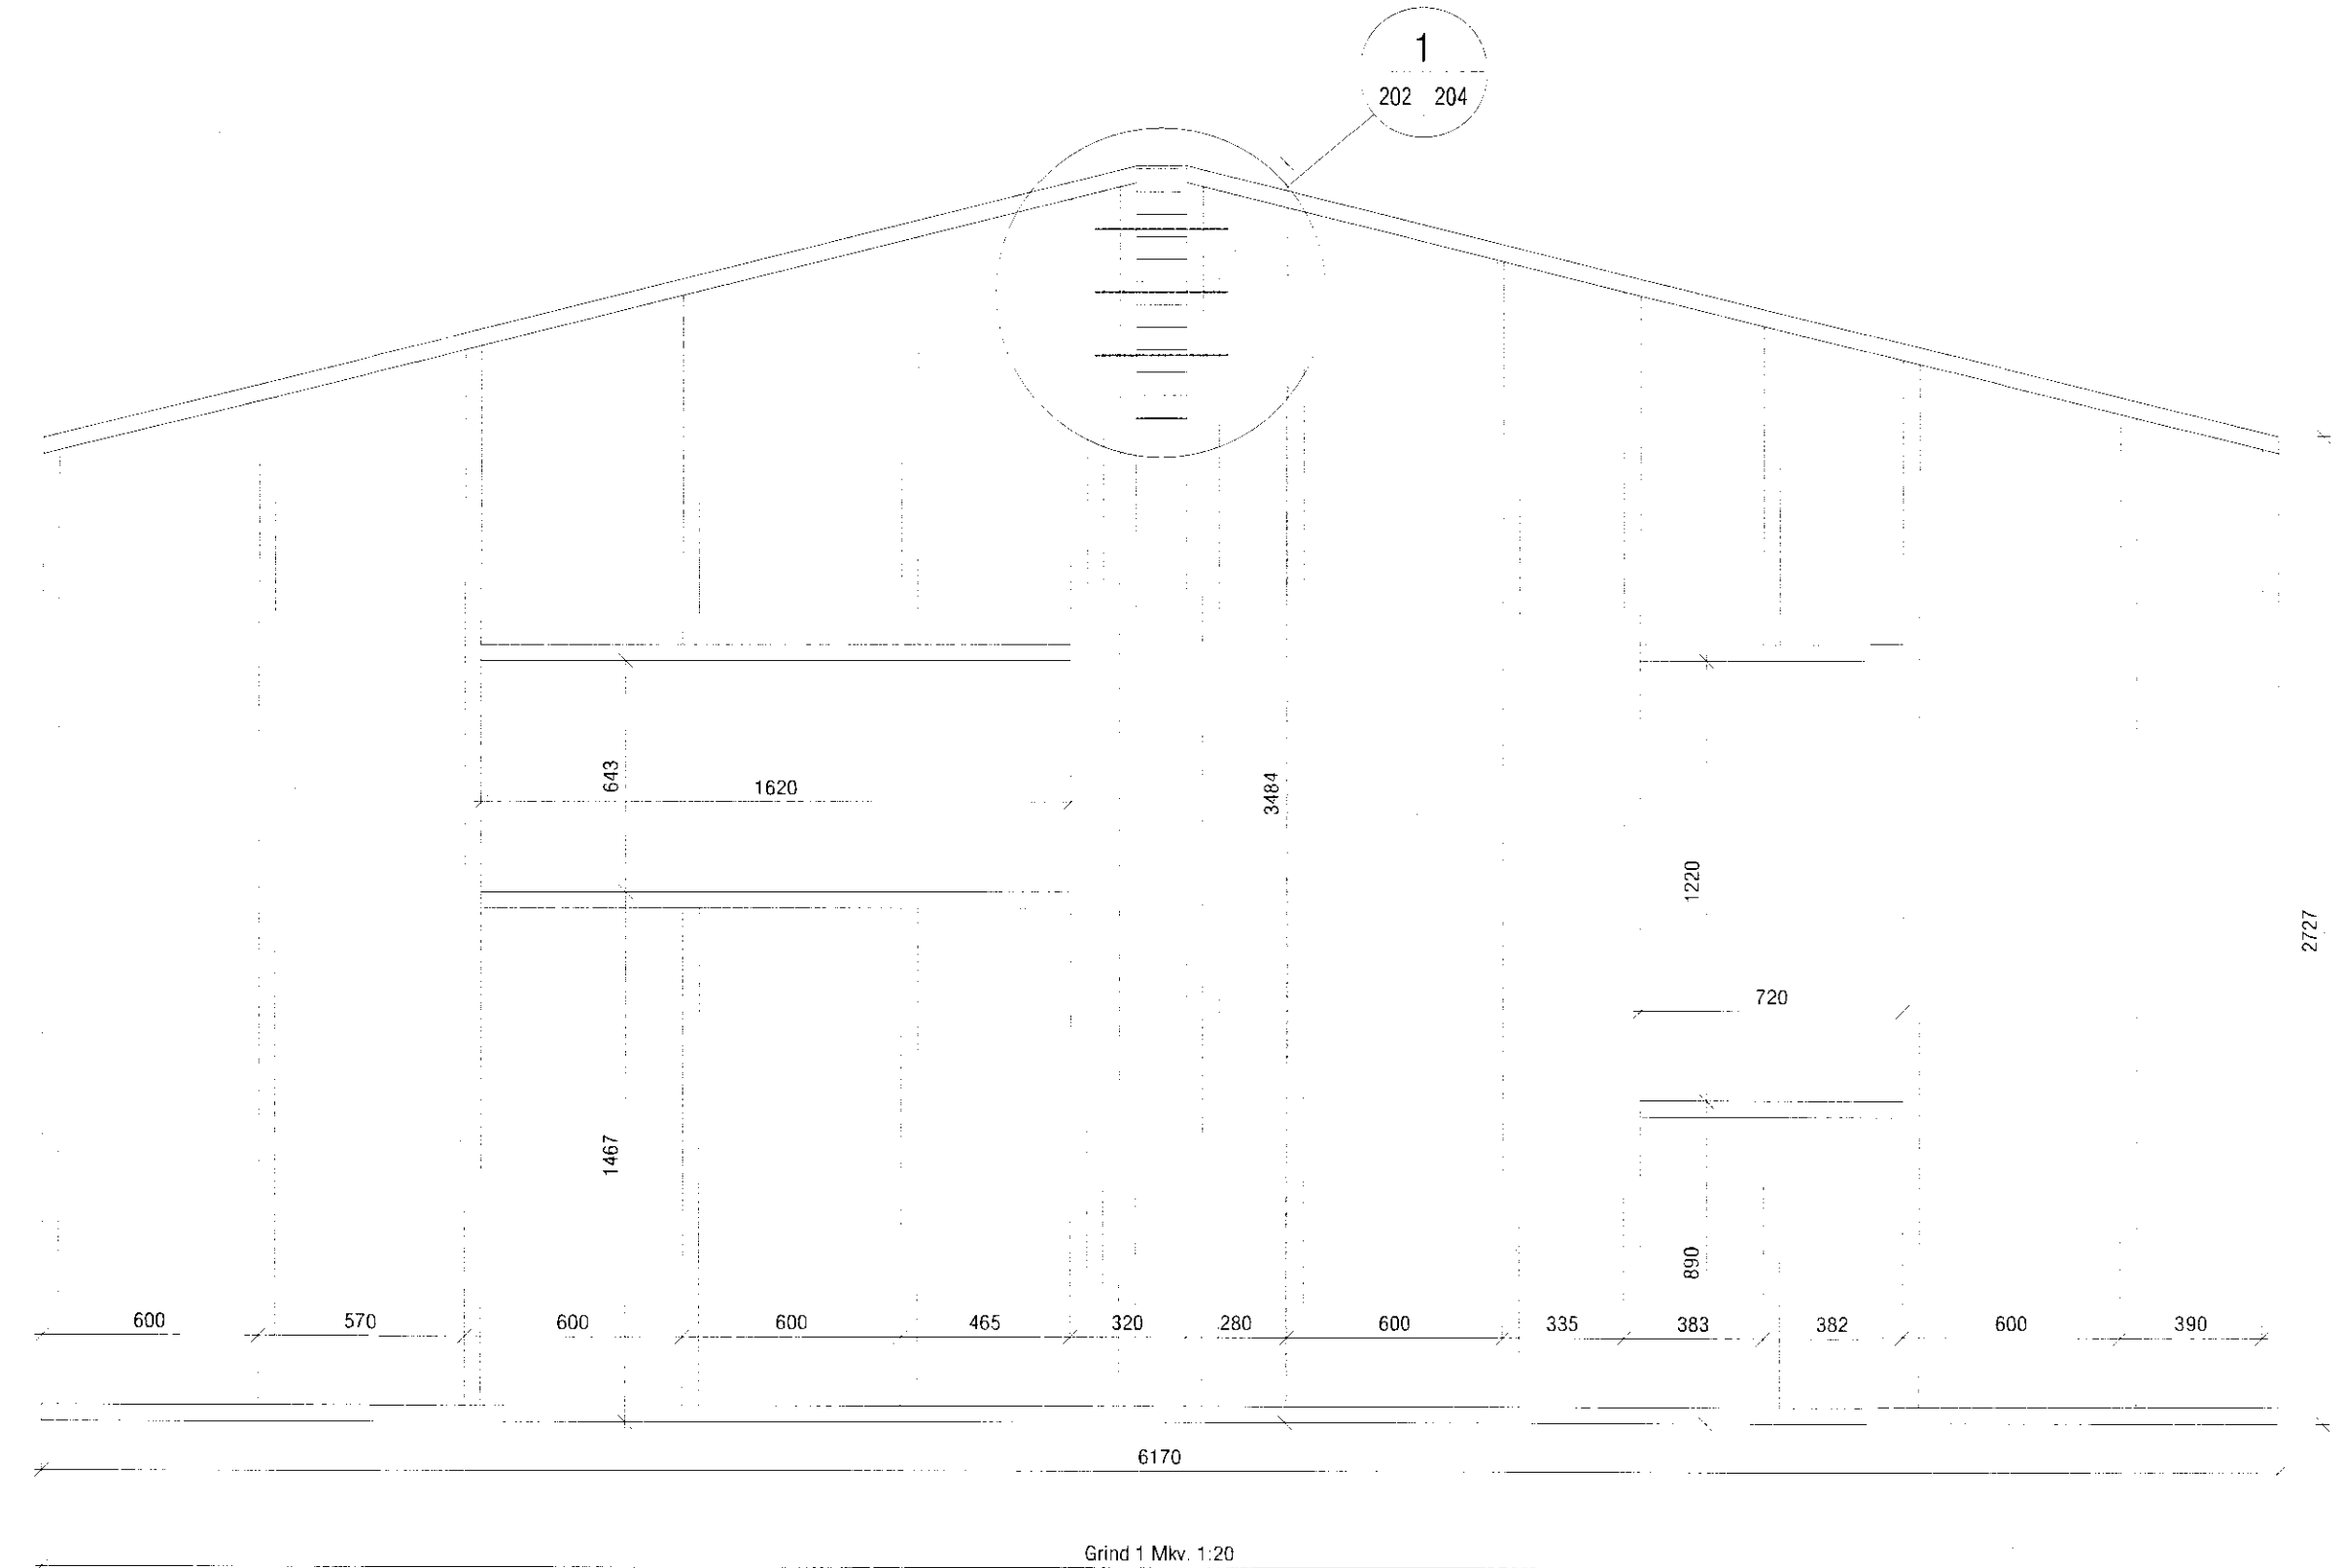

Hafnargötu 91, 230 REYKJANESBÆ, Sími: 426-9030
VEFFANG: www.verkmattur.is NETFANG: verkmattur@verkmattur.is

SMÁRALUNDUR 5
BLÁSKÓGABYGGÐ

| | | | |
|-------------|------------|---------------|-------------|
| hamnað: | GOU | verknr.: | |
| teiknað: | SB | teikning nr.: | B - 202 |
| daga.: | 22.11.2010 | útgáfunn.: | |
| bláðstaðir: | A1 | kvarði: | 1:50 / 1:20 |
| breytt: | | | |

nafn hönnuðar: *Rósa Þrándóttir*
kennitala hönnuðar: *280035-2220*