

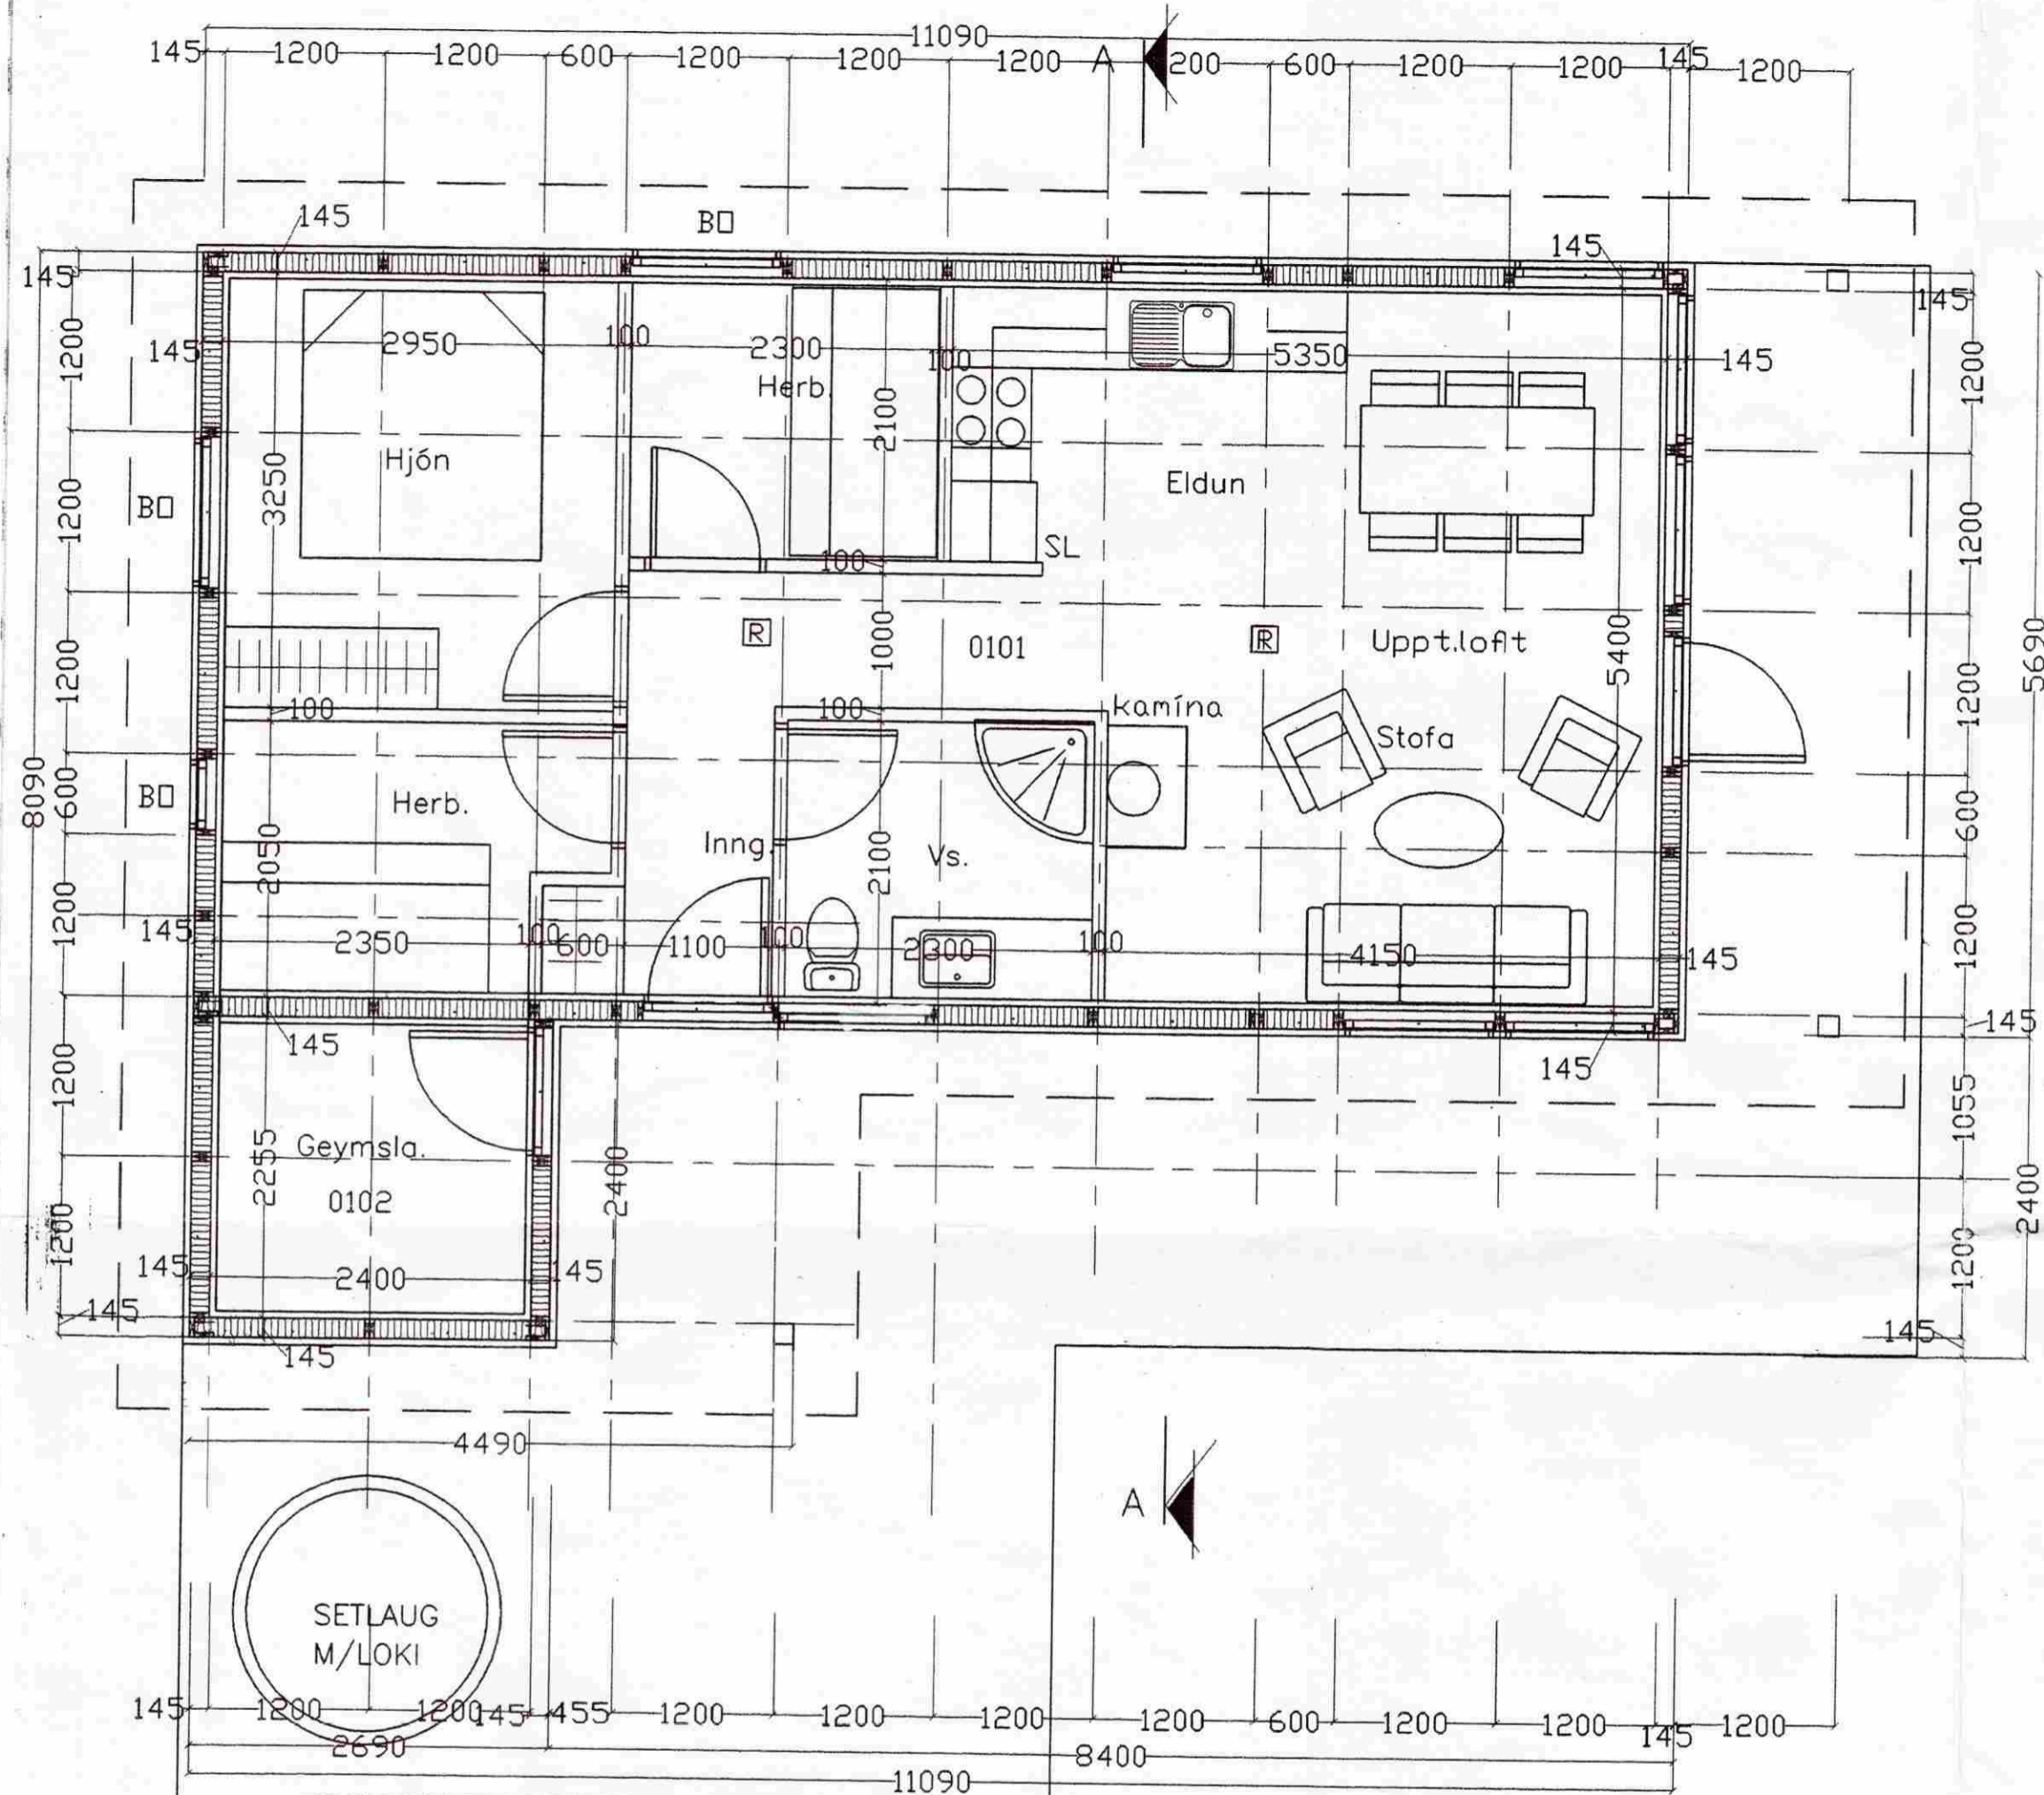



SUMARHÚS STÓRANEFSGATA NR 5 Í LANDI AUSTUREY M. 1:50

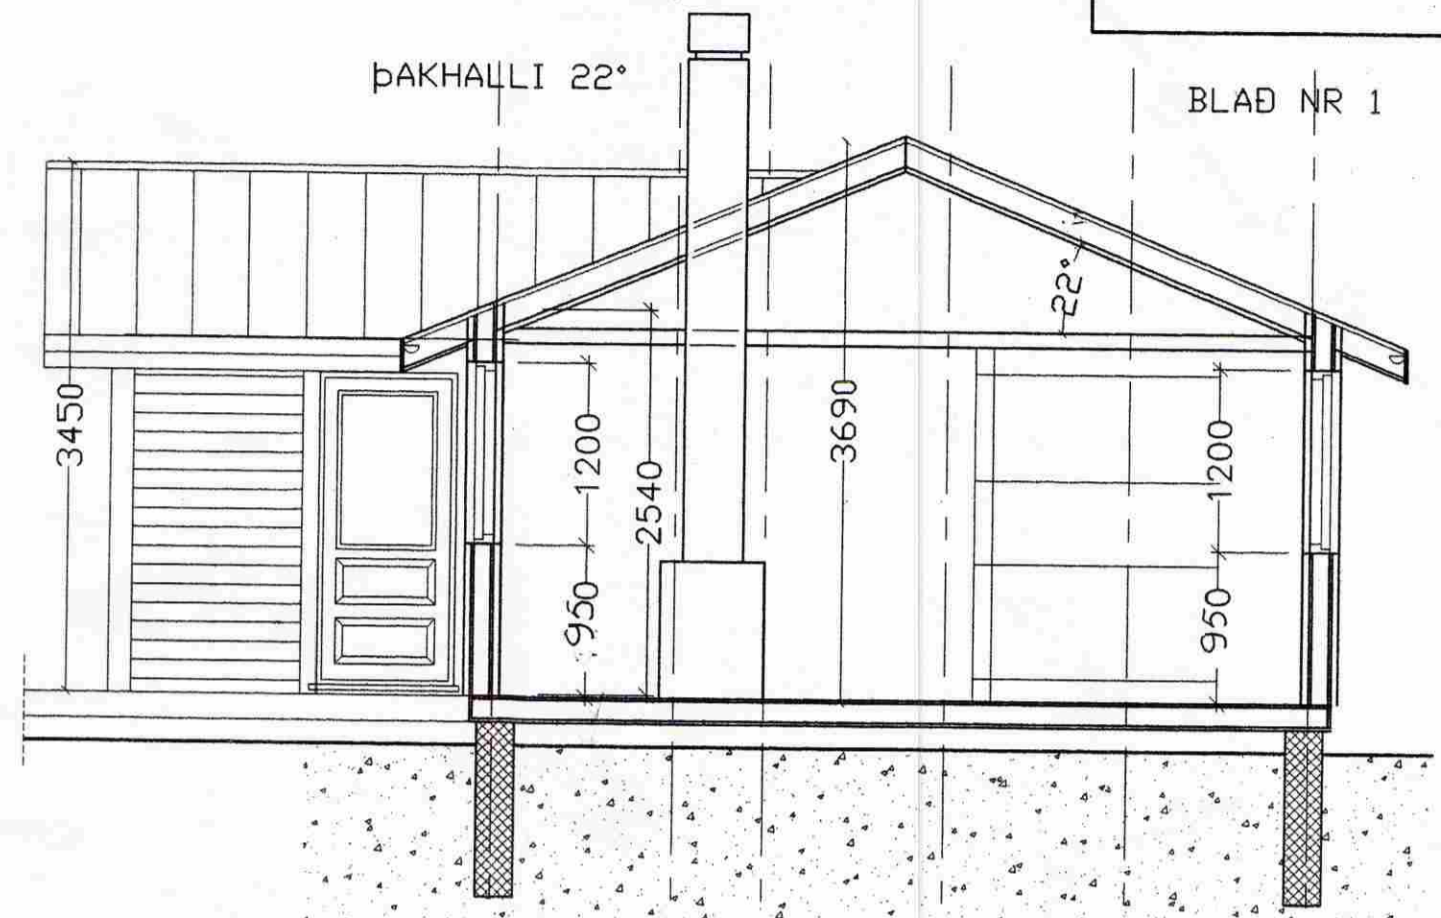

BYGGINGARLYSING:
 SUMARHÚSÍD BYGGIST ÚR TIMBUREININGUM FRÁ SG. HÚSUM SELFOSSI, Á STEYPTAN SÖKKUL.
 TIMBURGÖLF VERÐUR Í SUMARHÚSINU, GÖLFBITAR 45*195mm T18 OG EINANGRAST MEÐ 200mm STEINULL/GLERULL.
 VEGGEININGIN ER 45*145mm T18 OG EINANGRAST MEÐ 150mm STEINULL/GLERULL, ÖTVEGGIR KLÆÐAST AÐ MÆÐ STÁNDANDI KLÆÐNINGU EN ÞÁ TÖÐ (YFIRBORÐ 22*120mm OG UNDIRBORÐ 15*70mm).
 ÞAK ER KRAFTSPERRUÞAK T18 SEM KLÆÐIST MEÐ BÄRUJÁRNI EÐA SAMB. OG EINANGRAST MEÐ 200mm ÞAKULL STEINULL/GLERULL.
 ALLT TRÉVERK UTANHÚSS VERÐUR FOÐVARIÐ MEÐ VIÐURKENNDU EFNI.
 ATH. AÐ BYGGINGARFULLTRUINN ÁSAMT HÚSEIGANDA HÉÐAR- OG STADSETJI HÚS Á LÖÐ, ÁSAMT ROTÞRÁ.

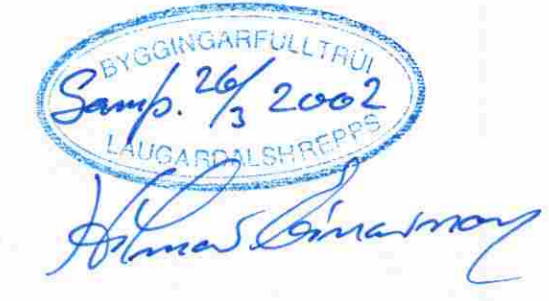


SNID A-A

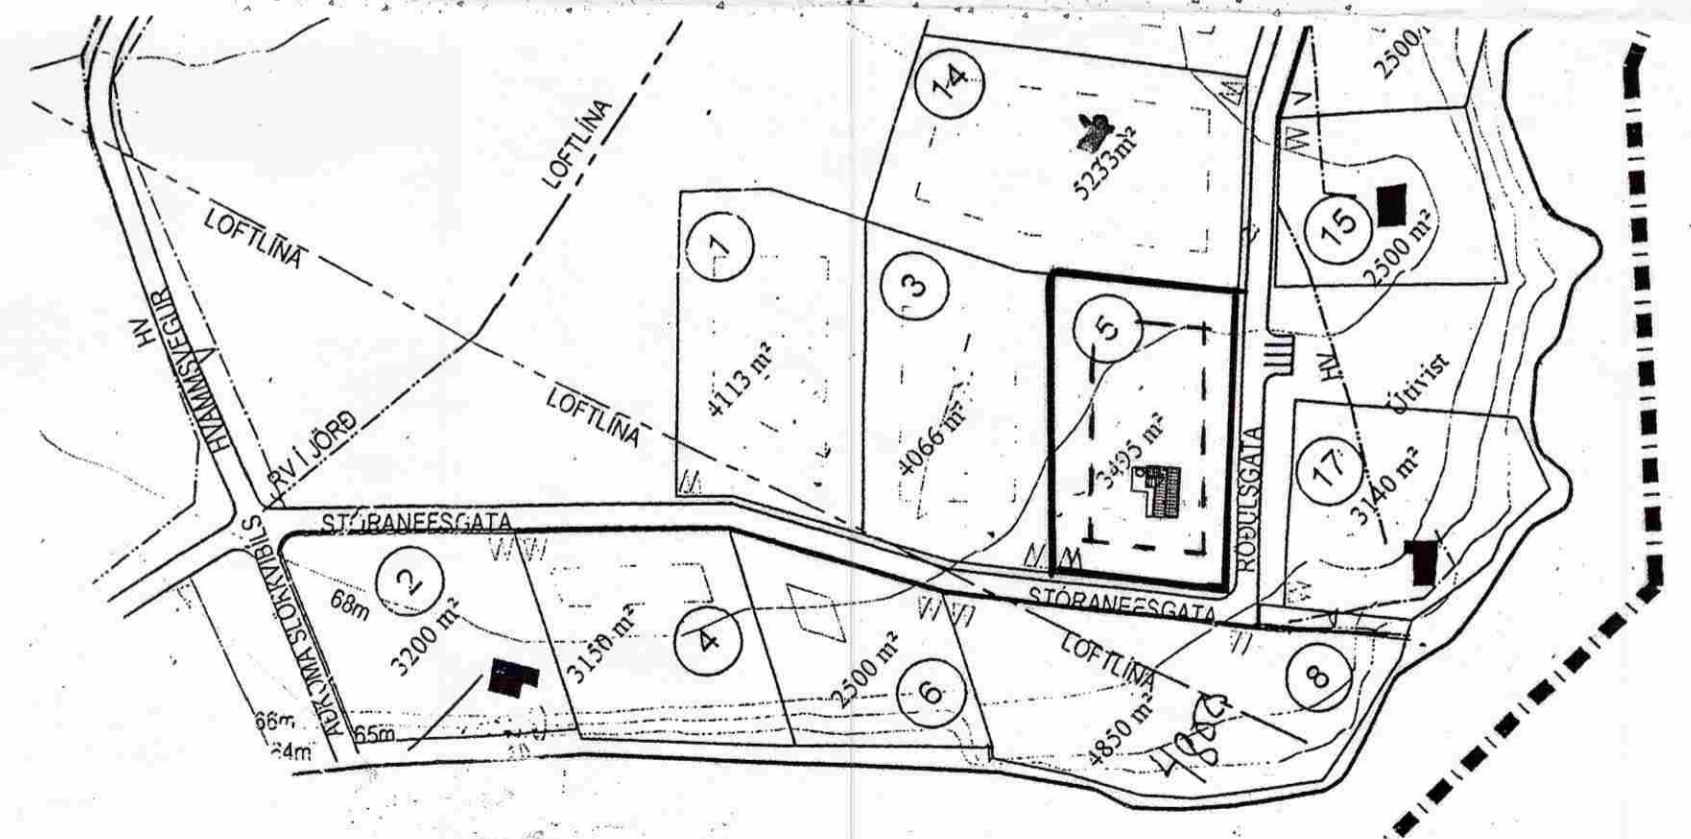

AF STÖÐUMYND M. 1:2000

Skráningartala		STÓRANEFSGATA NR 5				Skrásetjari		KJARTAN SIGURÐSSON									
Landnúmer	OPÉKT					Kennitala	Dags										
01						121066-5809	07.03.2002										
Uppskipting og lýsing		Utgáfa: 4.01 Stærðir															
D0	D1	D2	D3	D4	D5	D6	D7	D8	D9	D10a	D10b	D11	D12	D16	D17		
Lékan	Bygn. hæð-roð	Mannu texti	Málfrakun	Eignarhald	Bónustafur m²	Málfrakun m²	Stöng m²	Op m²	Brúttóflatur m²	Brúttóflatur sk. + ló. m²	Selastætt m²	Selastætt m²	Brúttóflatur m²	Nettóflatur m²	Nettóflatur m²	Skjalfrakun m²	
		Málshluti			104,0	0,0	0,0	0,0	71,5	0,0			236,2	65,8	71,5	184,184	
		Bofn											16,3				
	01	1. hæð			71,5	0,0	0,0	0,0	71,5	0,0			200,0	65,8	71,5		
A	0101	SUMARHÚS	N	0101	64,5				64,5		2,54	3,69	182,2	68,9	64,5	2,82	
A	0102	GEYMSLA	N	0101	7,0				7,0		2,54	3,45	17,8	4,9	7,0	2,54	
	02	Þak			32,5	0,0	0,0	0,0	0,0	0,0	0,00	1,15	21,9	0,0	0,0		
A	0201	ÞAKRYMI	F	0101	32,5								21,9				
Athugasemdir																	
Sameignir suntra																	
Eignarhald																	
Eignarhald	Nafn texti	Búi nafnall m²	Skiptaræmi		Sérögn og sameign m²												
	0101	SUMARHÚS	71,5	184,184	184,184												
	Alls		71,5	184,184	184,184												

⊠ = REYKSKYNJARI
 BD = BJÖRGUNARÖP
 SL = SLÖKKVITÆKI

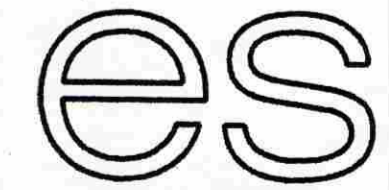

TEIKNISTOFAN SUÐURLANDSBRAUT 48
 S: 588-7344 FAX: 588-7343

VERKHEITI: STÓRANEFSGATA NR 5	Mkv. 1:50
VERKHUTI: GRUNNMYND, SNID	DAGS: 07.03.2002
HANNAD: SIGURÐUR KJARTANSSON kt. 090246-2839	BLÁÐ NR AF
TEIKNAD: KJARTAN SIGURÐSSON kt. 121066-5809	BREYTT.

Handwritten signature