



SAMÞYKKT

24. OKT. 2008


Hilga Björnsdóttir
Byggingarfræðingur, Athessyslu og Flóahfr.

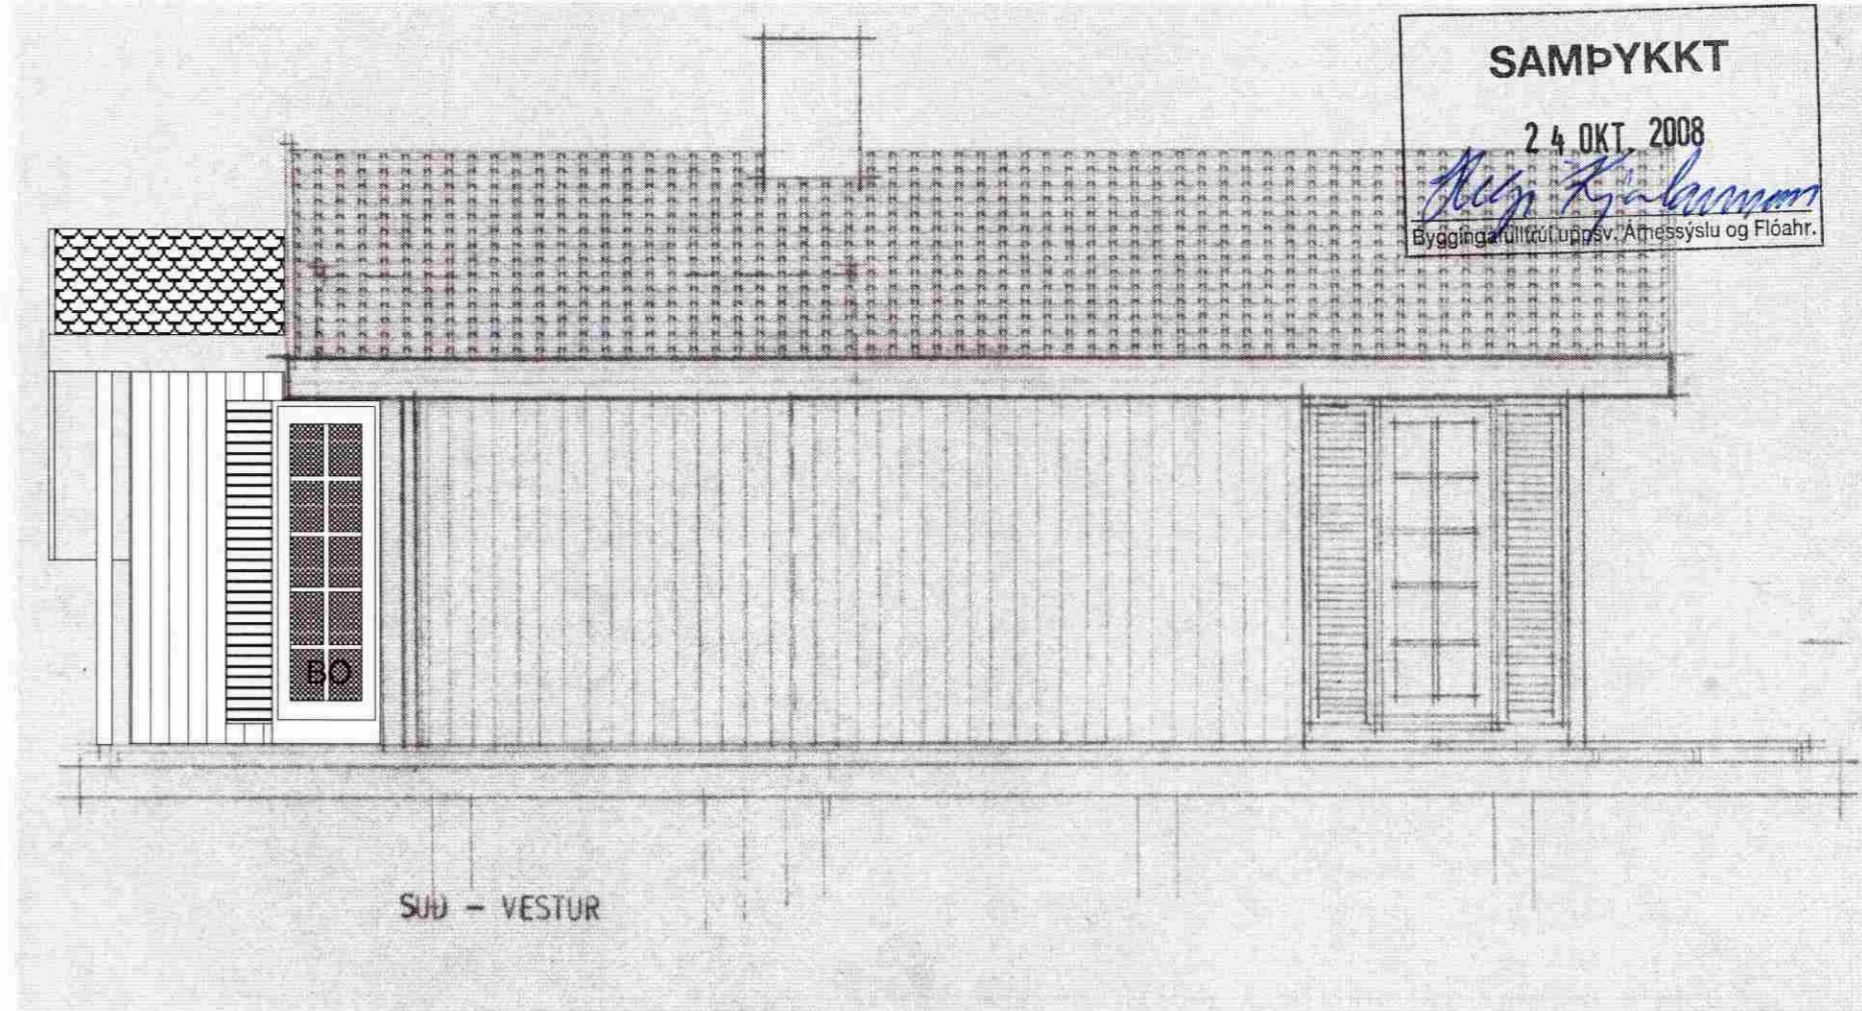

SVJ - VESTUR

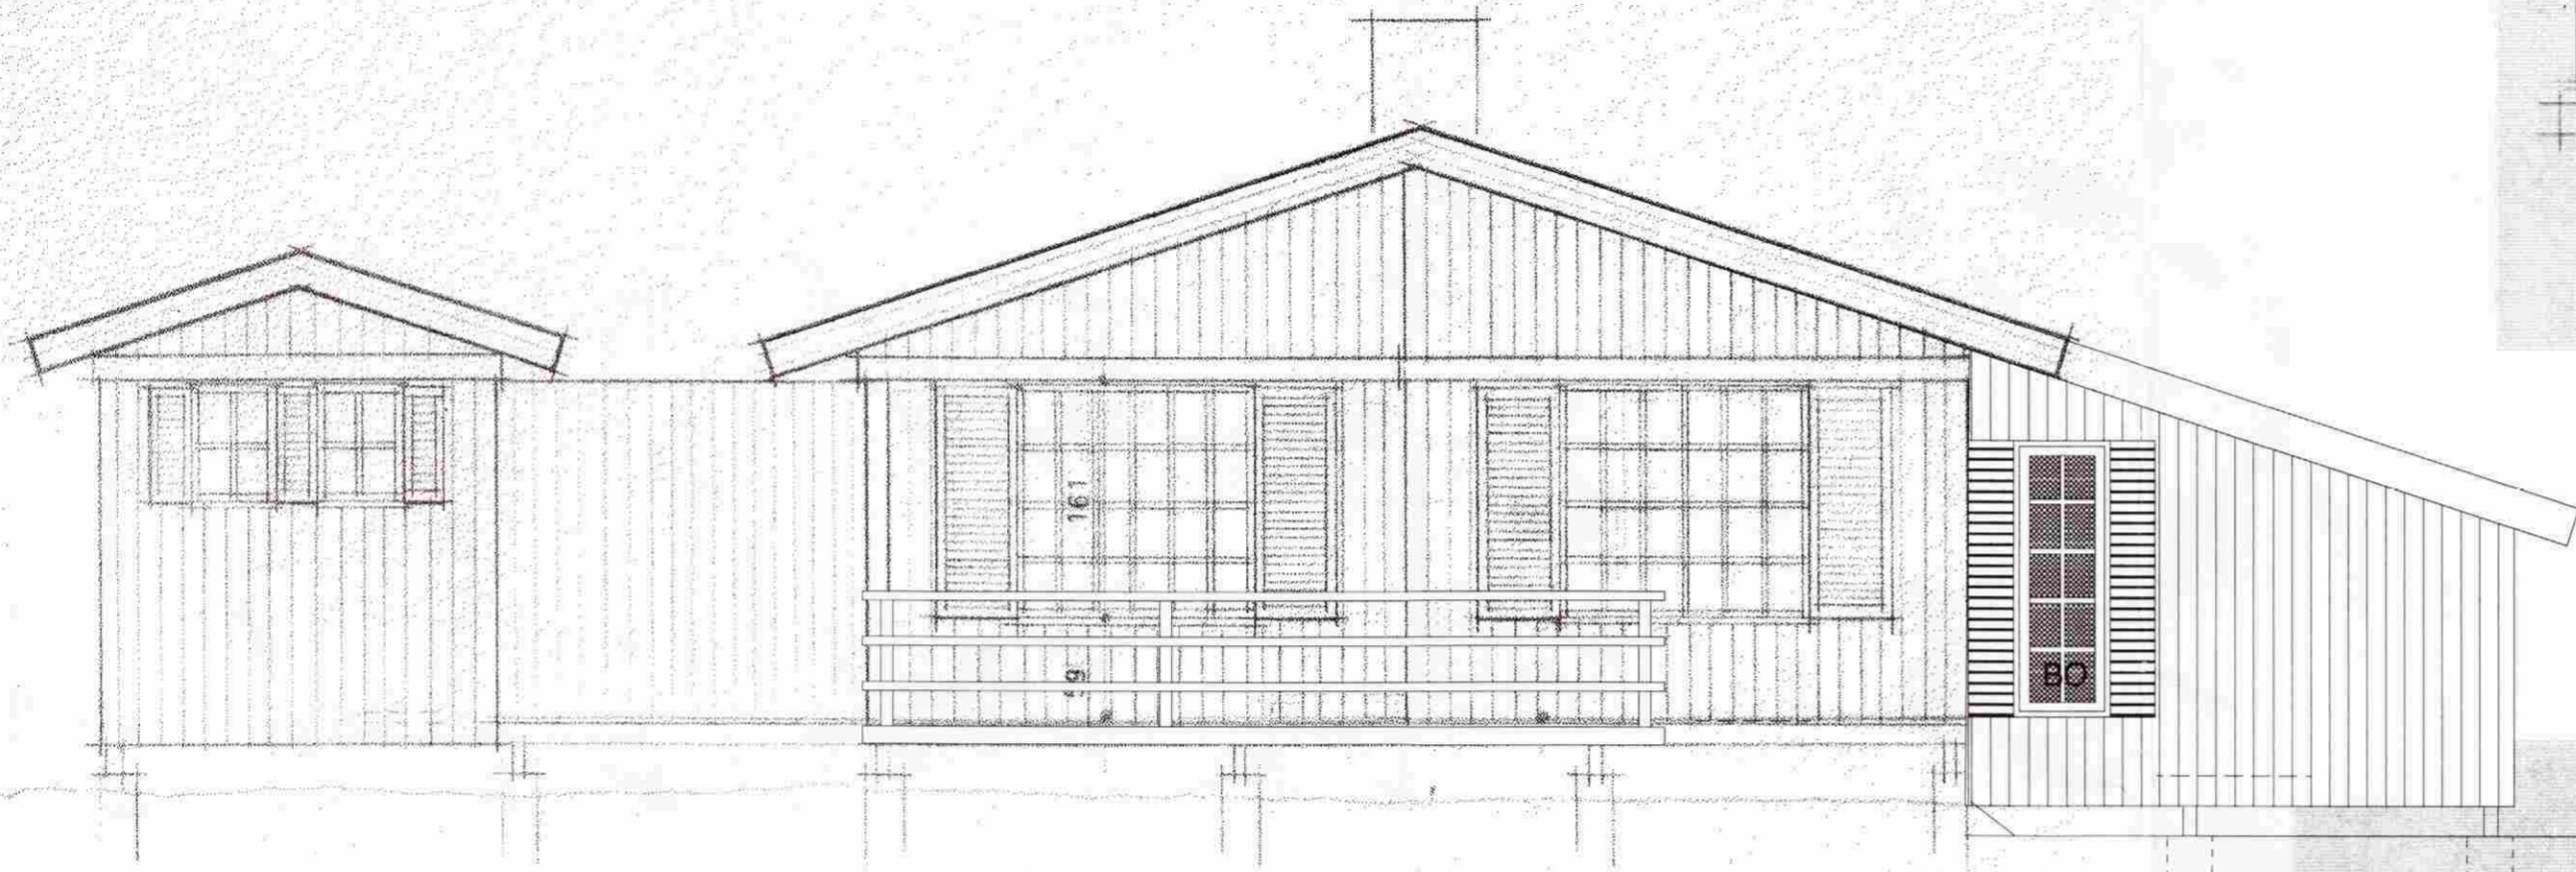

SVJ - AUSTUR

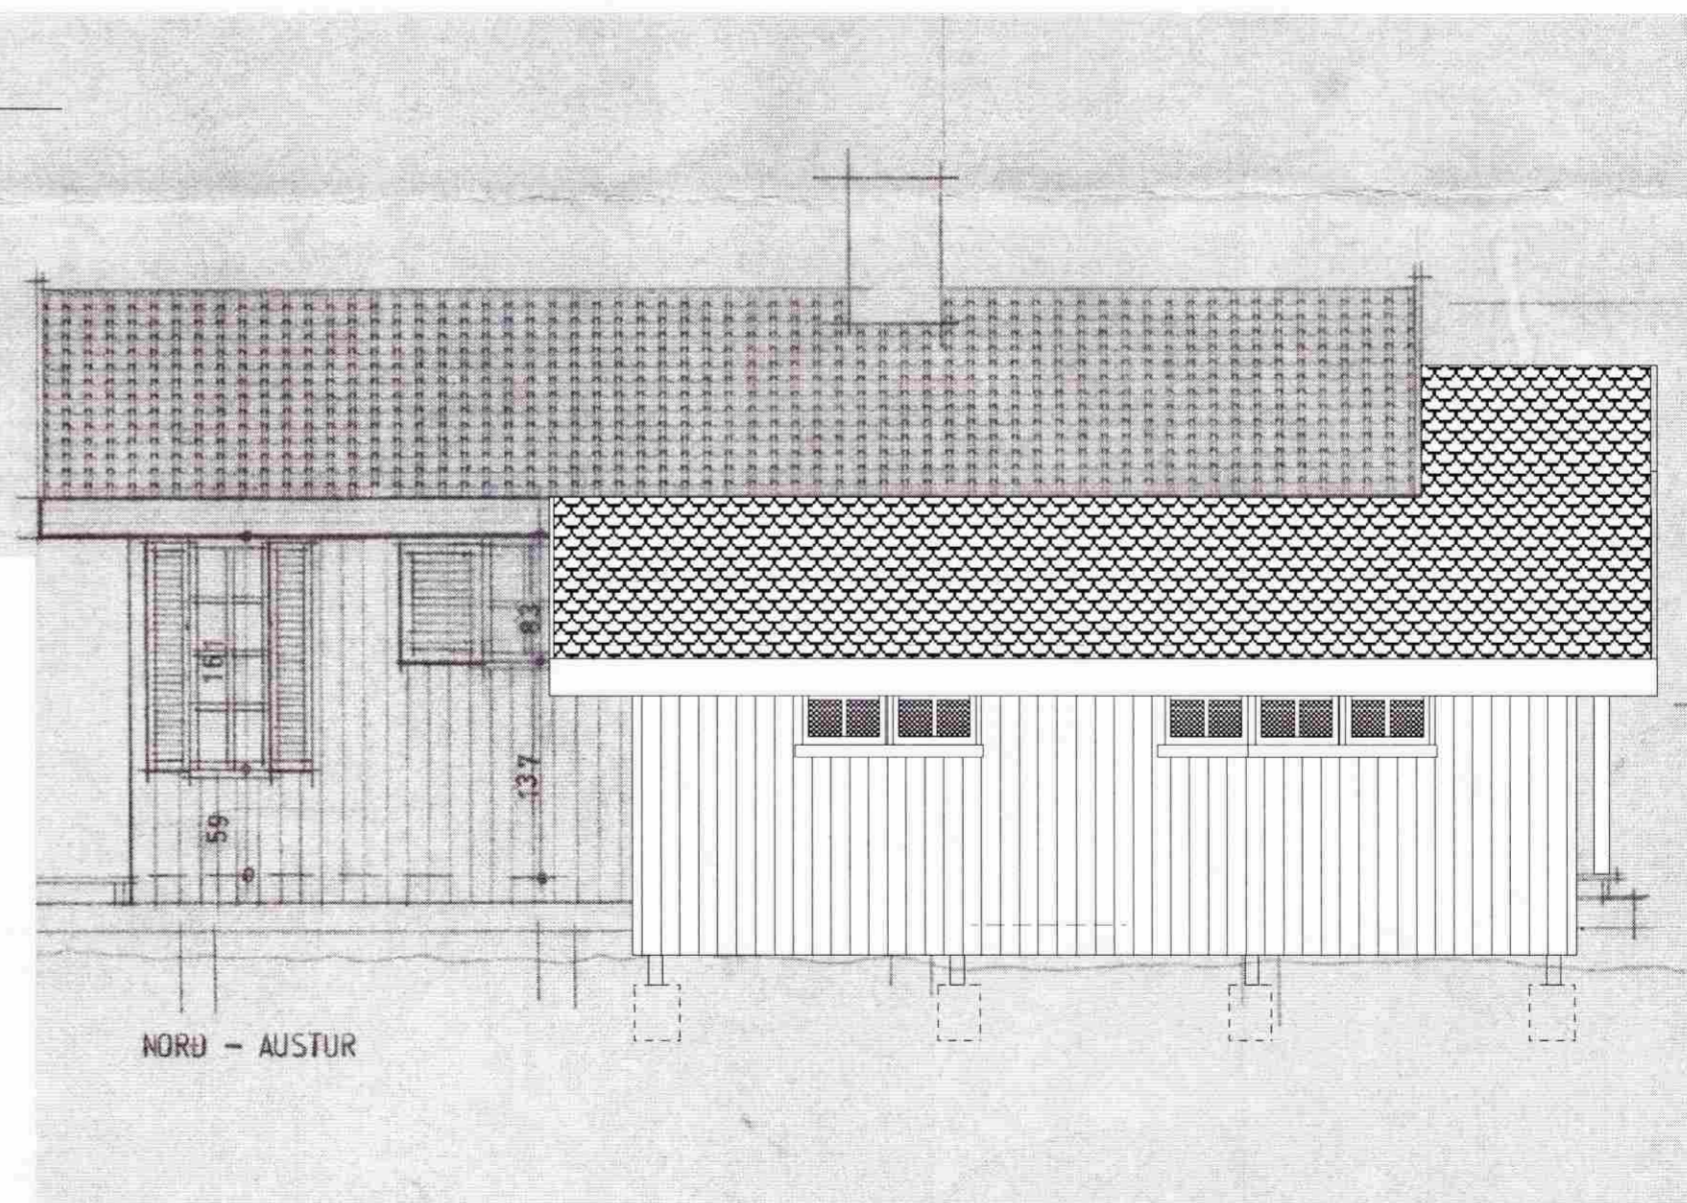

NORJ - AUSTUR



NORJ - VESTUR

SÓLBAKKI Í SNORRASTAÐALANDI

ÚTLITSMYNDIR Í MKV. 1:50

29-908 Samþ. breytingar f. h. eiganda löðar
eustan v. Sölbakka Dentelarsá 300639-2839

Samþ. breytingar f. h. eiganda löðar
vestan v. Sölbakka. *Hilga Björnsdóttir*
Tn. (547)2 110557-5319
Dags. 20.09.08

Þorsteinn Geirharðsson
arkitekt iðnhönnuður
kt. 180855 - 5999
öldugötu 47
101 Reykjavík
sími 6613144
distein@heimsnet.is