


AFKÖST
GÓLFHITALAGNA

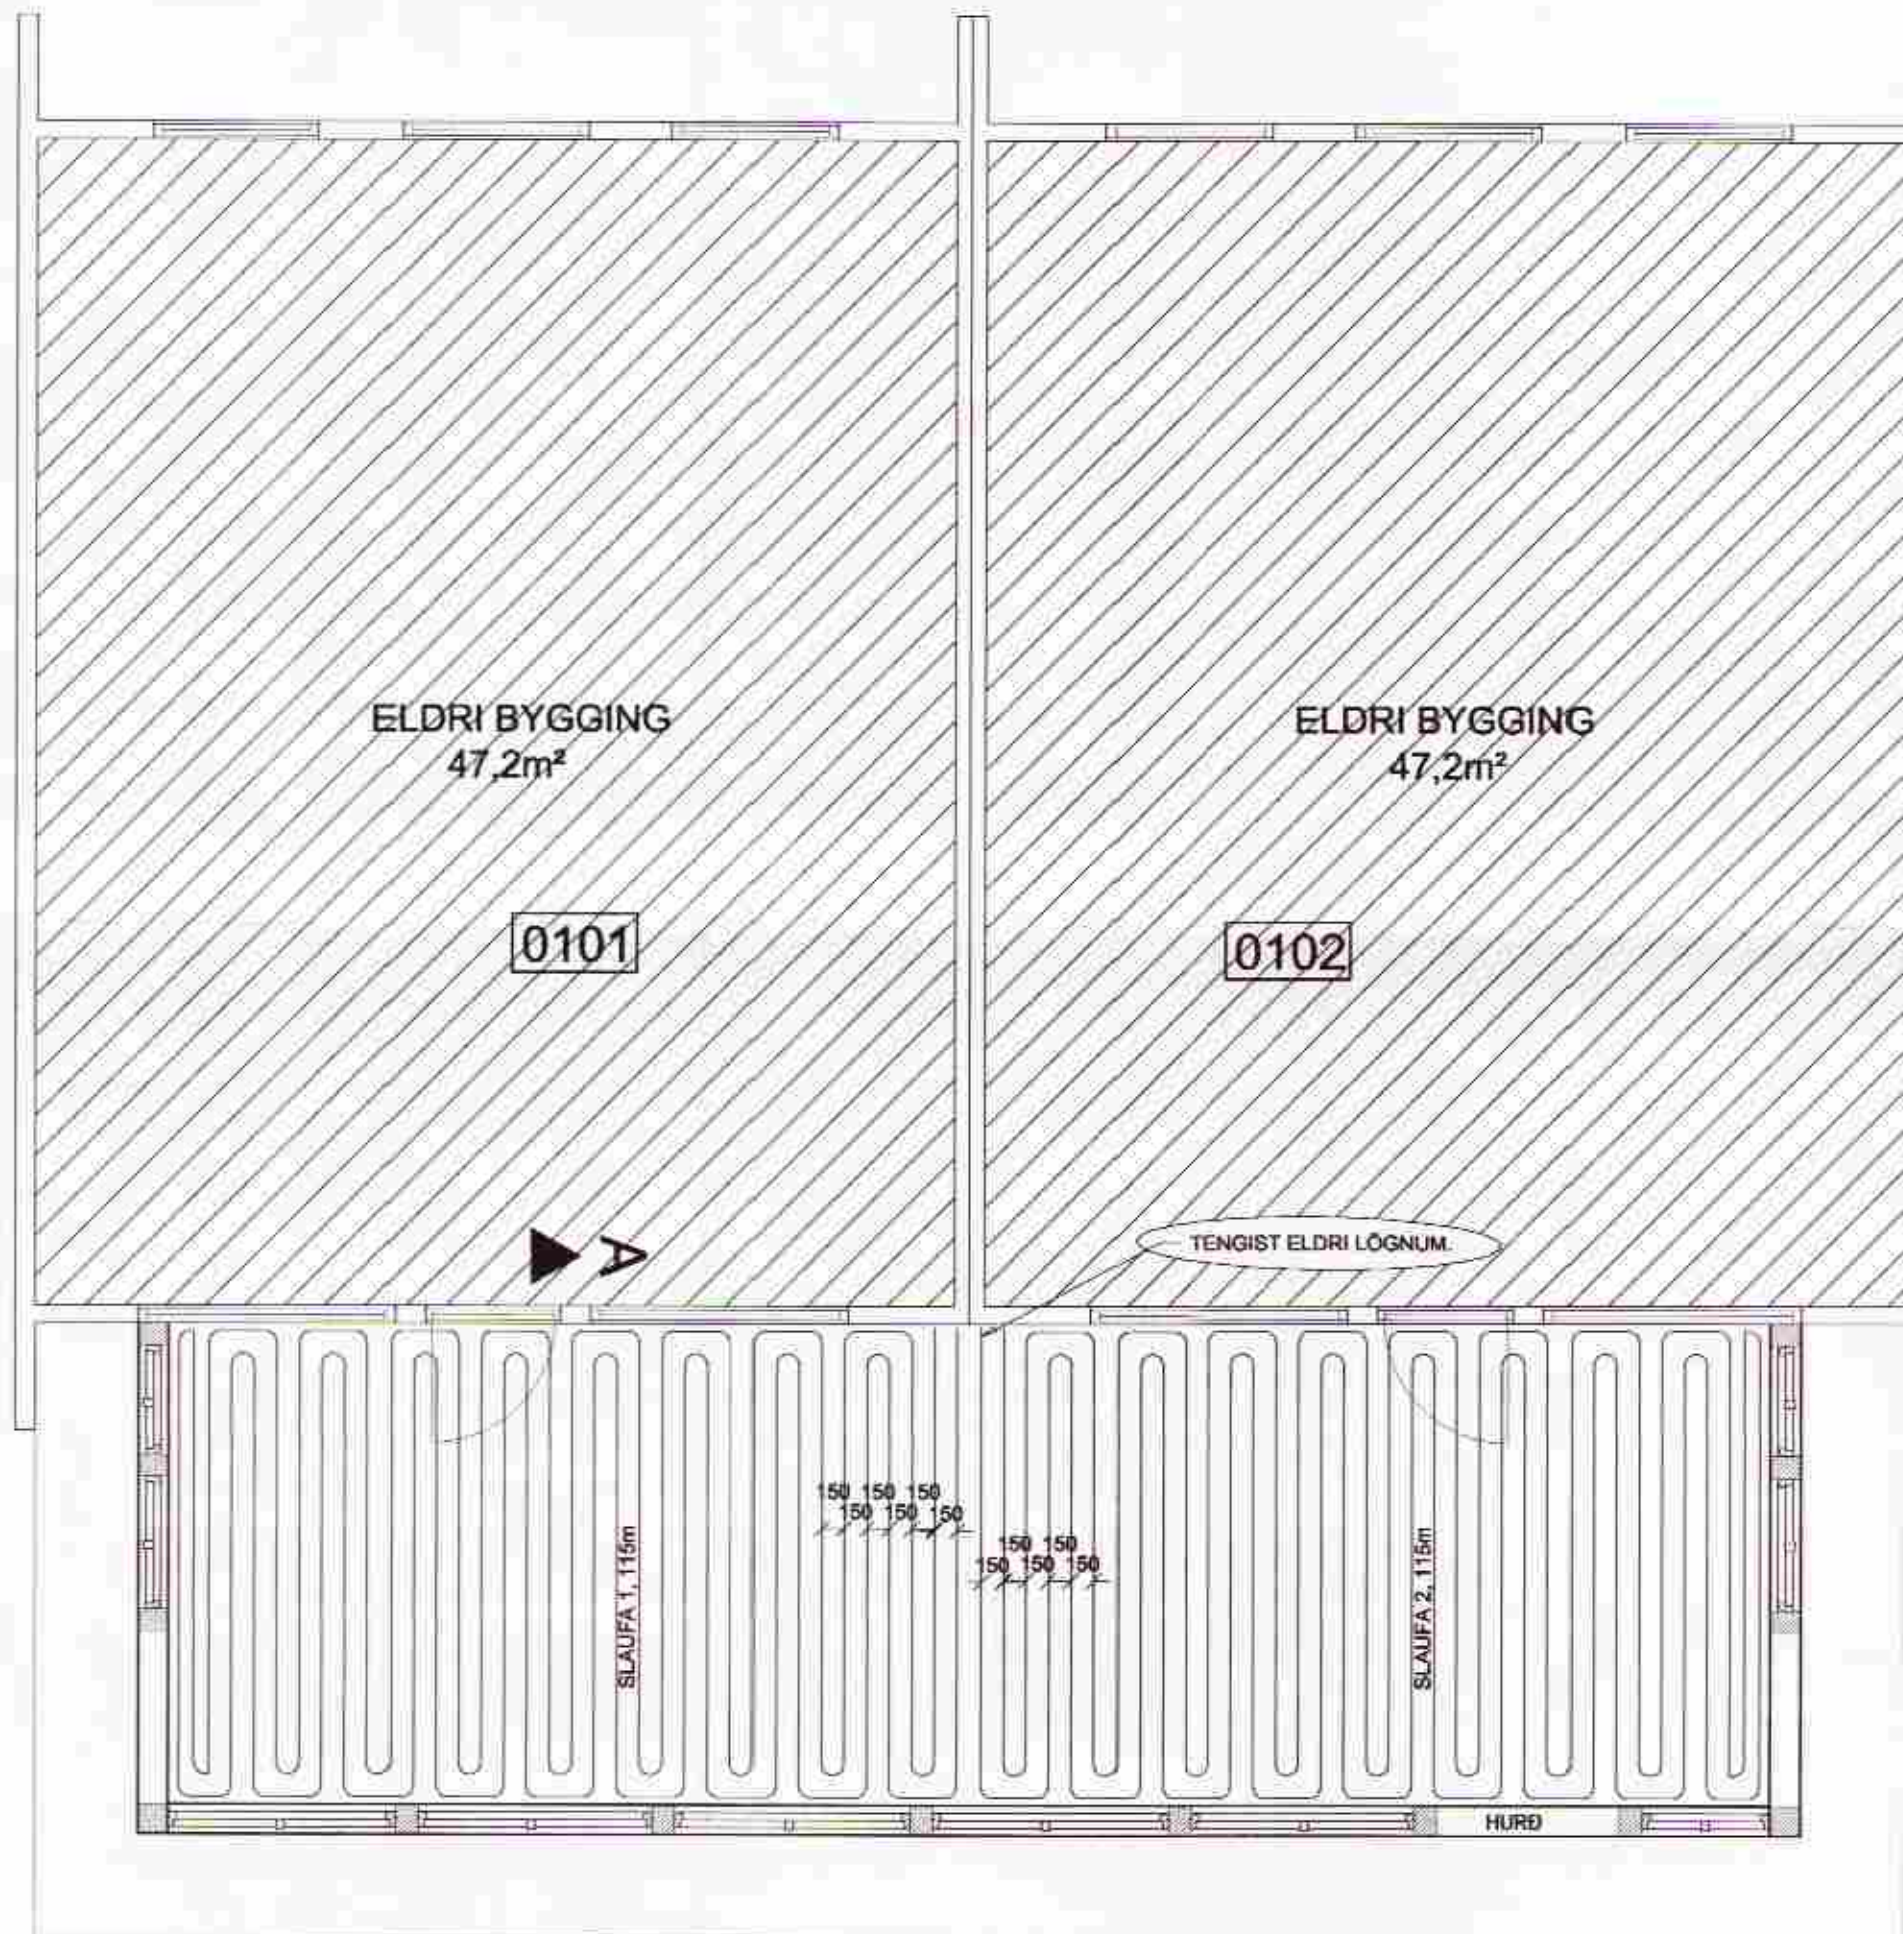


TAFLA YFIR GÓLFGEISLA, FRAMRÁSARHITI 42°C

OFN/SLAUF NR.	MINNSTU AFKÖST (W)	MESTA LENGD (M)	MESTA HÆÐ (M)	RAUN- AFKÖST (W)	ATHUGASEMDIR
SLAUF A 1	2070	115			
SLAUF A 2	2070	115			
SAMTALS:	4140				

4. HITALAGNIR


GÓLFHITAKERFI ER BYGGT UPP MED SLAUFUM SEM TENGJAST ELDRI LÖGNUM LAGNAEFNI ER Ø18x2 WIRSBO PaPEX-PLASTLAGNIR MEd SÜREFNISPÉTTRI KÁPU (EDA SAMBÆRILEGT) SEM KOMA MILLI GÓLFBITI ALMENNT MEd 150mm MILLIBILI.

GÓLFHITAGRIND

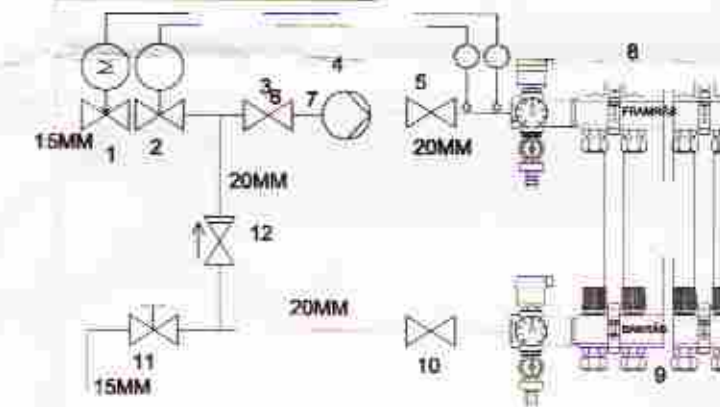

1. SEGULLOKI 15 MM MEd 220V SPÖLU TENGIST HITAROFA (7)
2. STJÓRNLOKI T.D. DANFOSS RAVV-RAV 27-57°C
3. STOPPLOKI
4. DÆLA 0,25 L/S 4mVS ÞRÝSTISTÝRD
5. STOPPLOKI
6. ÞREIFARI Á 2 STILLIST Á 45°C (MAX)
7. ÖRYGGISHITAROFI TENGIST 1 STILLIST Á 50°C
8. GÓLFHITAKISTA MEd STILLILOKU
9. GÓLFHITAKISTA MEd STJÓRNLOKI M RFM TENGJAST HITANEMUM Í HERBERGJUM. Á TENGINGU AÐ SLÖNGUM ER HITAMÆLIR
10. STOPPLOKI
11. STILLILOKI
12. EINSTEFNULOKI

KENNISNIÐ GÓLFHITA: 1:20

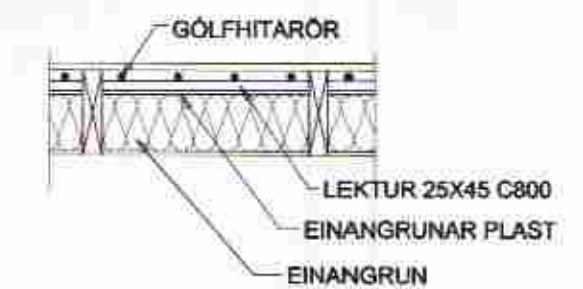

Verkfræðistofa Hauks Ásgeirssonar e.h.f.
Dalvegur 18, 201 Kópavogur
Sími 534-8815 Farsími 897-8132
e-mail: haukur@vha.is
Kennitala: 560600-3050

Hannað í.H. Samþykkt: *Haukur Ásgeirsson*
H.Á. Kennitala 301255-4629

BAKKASEL, SUMARHÚS
Í LANDI SYÐRI REYKJA, BLÁSKÖGARBYGGÐ
LAGNIR

GRUNNMYND GÓLFHITALAGNA
GÓLFHITATAFLA OG SKÝRINGAR

Mkv. 1:50 1:20	Teikn. nr. 3-1.1	Verk nr. 1200
----------------------	----------------------------	------------------

Áritun samræmingarhönnuðar / hönnunarsjóni: *Haukur Ásgeirsson* Útgáfa Dags.
A JAN. 12