Sandskeið 2-4, Bláskógabyggð

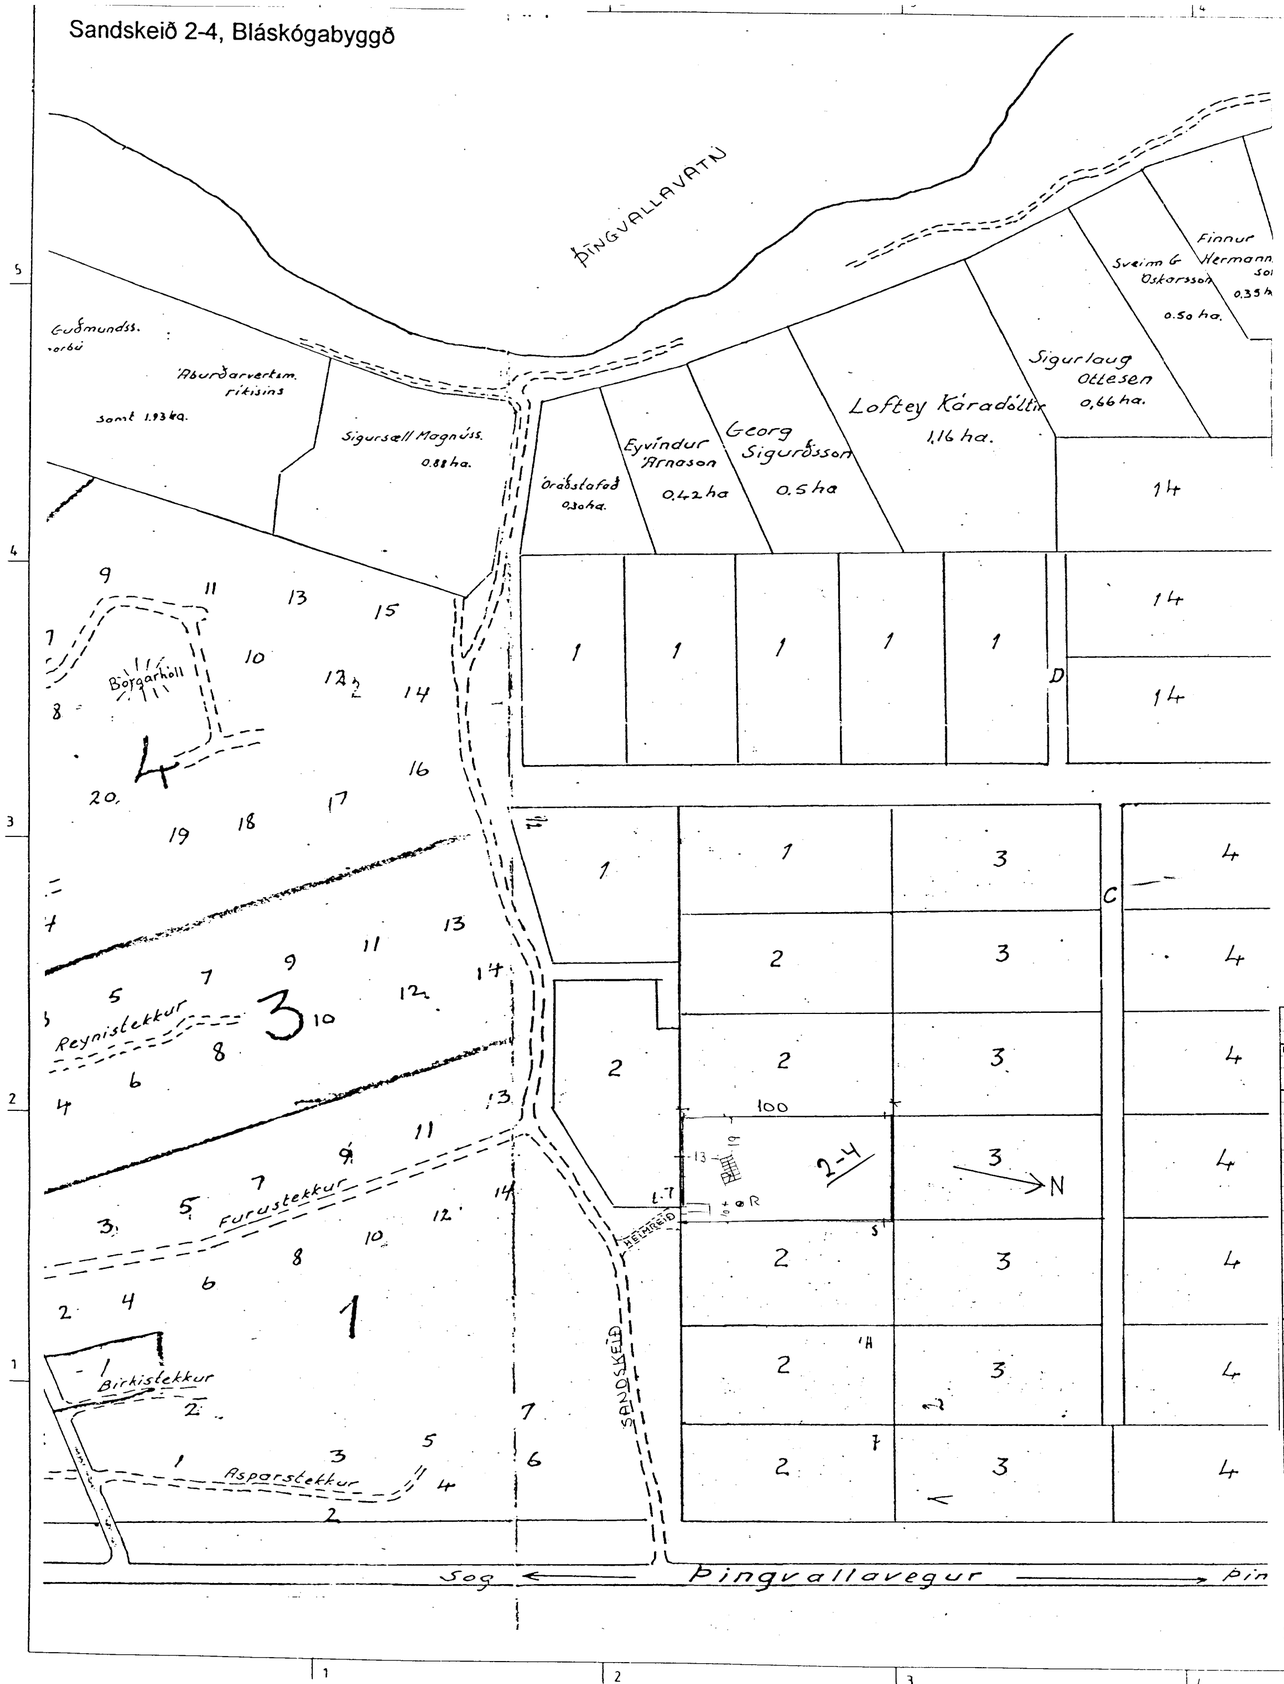

Aðkoma, frágangur:

- Aðkoma er eftir heimreið frá Sandskeiði.
- Á hverri lóð eru tvö bílasæði við heimreið.
- Litur á húsi falli að umhverfi, þak verði í dökkum jarðarlitum og timbur tónað í viðarlitum.
- Útilýsing verði á lágum starurum með skermuðum ljóskerum

Neysluvatnslagnir tengjast vatnsveitukerfi sumarhúsa í Miðhúsalandi

Rotþró verði í samræmi við byggingarreglugerð, heilbrigðisreglugerð og reglugerð um mengunarvarnir.
Frágangur rotþróar er úttektarskyldur af byggingaryfirvöldum Bláskógabyggðar

FBA 2-4

Skráningartafla: Sandskeið 8, Bláskógabyggð									**Skrásetjari:** Daníel Árnason									
Landnúmer: 0									**Kennitala:** 231152-5719									
Matshlutanúmer: 170-693									Útgáfa: 4.01b **Dags.:** 1.8.2003									
Uppskipting og lýsing					**Stærðir**													
D0 Lóðun	D1 Rými hæð-róð	D2 Notkun texti	D3 Hólfuð-flokkun	D4 Eignar-hald	D5 Botnflötur m²	D5M Millifloturr m²	D6 Sligar m²	D7 Op m²	D8 Brúttóflötur m²	D9 Brúttóflötur sh < 1,8	D10a Sala-hæð m/n	D10b Salamæð max	D11 Brutto rúmmál m³	D12 Nettóflötur m²	D16 Birt flatarmál m²	Reiknitala skiptarúmmáls	D17 Skipta-rúmmál m³
		Matshluti			87,0	0,0	0,0	0,0	87,0	22,1			214,0	74,6	64,9		185,230
		Botn											12,0				
	00	**Kjallari**															
	01	**1. hæð**			60,0	0,0	0,0	0,0	60,0	0,0			183,2	56,6	60,0		
A	0101	**hæð**	N	0101	60,0				60,0		2,35	4,40	183,2	56,6	60,0	3,05	172,630
C	0102	**sólpallur**	U	0101	30,5				30,5								
	02	**2. hæð**			27,0	0,0	0,0	0,0	27,0	22,1			18,8	18,0	4,9		
A	0201	**svefnloft/geymsla**	N	0101	27,0				27,0	22,1	0,20	1,90	18,8	18,0	4,9	0,70	12,600
	03	**3. hæð**															
	04	**Þak**															
Athugasemdir																	
Sameignir sumra																	
Eignarhald																	

Eignar-hald	Notkun texti	Birt flatarmál m²	Skiptarúmmál Sereign m³	Sameign m³	Sereign og sameign m³
0101	hæð	64,9	185,230		185,230
	Alls	64,9	185,230		185,230

Hús Guðríðar Ólafsdóttur
og Daníels Árnasonar

Stærð lóðar er 5000 m²

Sandskeið 2-4, Bláskógabyggð

VERKEFNI	Afstöðumynd lóðar		MÁLSETN.
VERKHLUTI			TEIKNAÐ NH
	Skráningartafla FMR		REIKNAÐ
			DAGS. 1/8 03
VERKNR.	BLAÐ	AF	BREYTT 08.08.03

Daníel Árnason, ftfí, kennitala 231152-5719
Vallarbyggð 5, 220 Hafnarfjörður, sími 555-4645,