

SAMÞYKKT

16 MAJ 2012
Svanur Bjarnason
 Byggingarlýsingarfræðingur / Arnessýslu og Flóahafn.

BYGGINGARLÝSING VIÐBYGGINGAR


HÚSIÐ ER BYGGT ÚR TIMBRI EN GRUNDAÐ Á STEYPTUMSTAURAUNDIRSTÖÐUM.
 ÚTVEGGJAGRINDUR ERU BYGGÐAR ÚR 48x123mm c/c 600mm. UTAN Á GRIND VERÐUR KLÆTT MEÐ 9mm VATNSLÍMDUM KROSSVIÐ. ÞVÍNÆST KEMUR 20 mm LOFTUNARBIL.
 ÚTVEGGIR VERÐA KLÆDDIR AÐ UTAN MEÐ KÚPTRI TIMBURKLÆÐNINGU. GLUGGAR ERU ÚR TIMBRI.
 ÞAK ER BYGGT ÚR TIMBRI, SPERRUR VERÐA ÚR 48x198mm c/c 900mm. OFAN Á SPERRUR ER HEILKLÆTT MEÐ BORDAKLÆÐNING 25X150mm, ÞVÍNÆST, ÞAKPAPPI OG ÞAKSTÁL.

EINANGRUN


GÓLF ER EINANGRAÐ MEÐ 150mm STEINULL.
 ÚTVEGGIR ERU EINANGRAÐIR MEÐ 125 mm STEINULL.
 ÞAK ER EINANGRAÐ MEÐ 180 mm STEINULL.
 Á VEGGI, GÓLF OG LOFT KEMUR RAKAVARNARLAG INNAN VIÐ EINANGRUN, ÞVÍNÆST LAGNAGRIND OG SVO VEGGJAKLÆÐNING

EINANGRUNARGILDI GÓLF ER 0,23 W/m²°C
 EINANGRUNARGILDI ÚTVEGGJA ER 0,22 W/m²°C
 EINANGRUNARGILDI ÞAKS ER 0,25 W/m²°C.

GLUGGA ER NOTAÐ K-GLER MEÐ U=1,8 W/m²°C

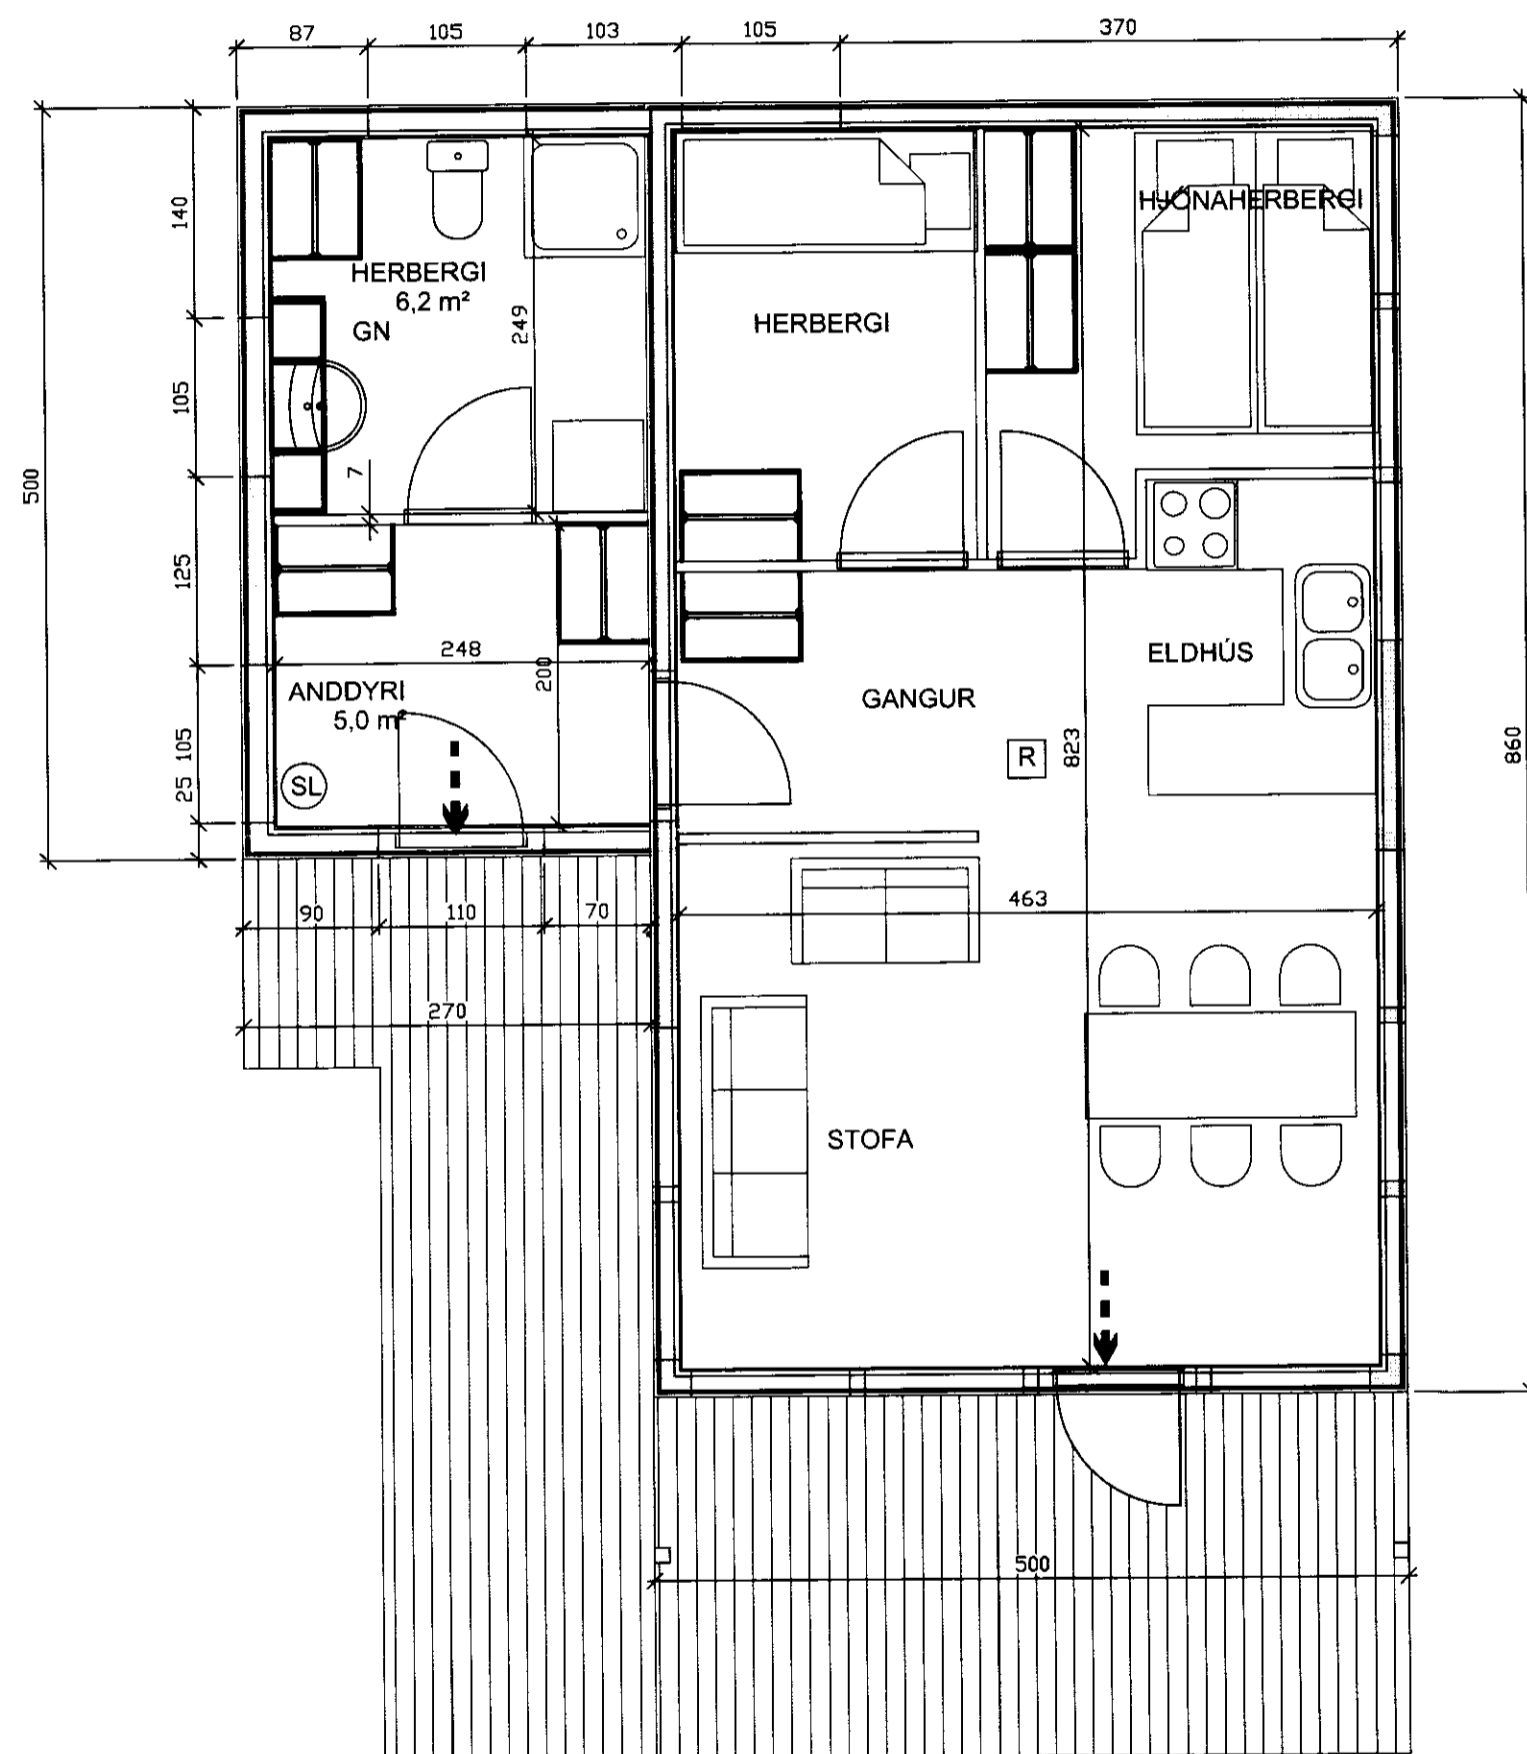

GRUNNMYND MKV. 1:50

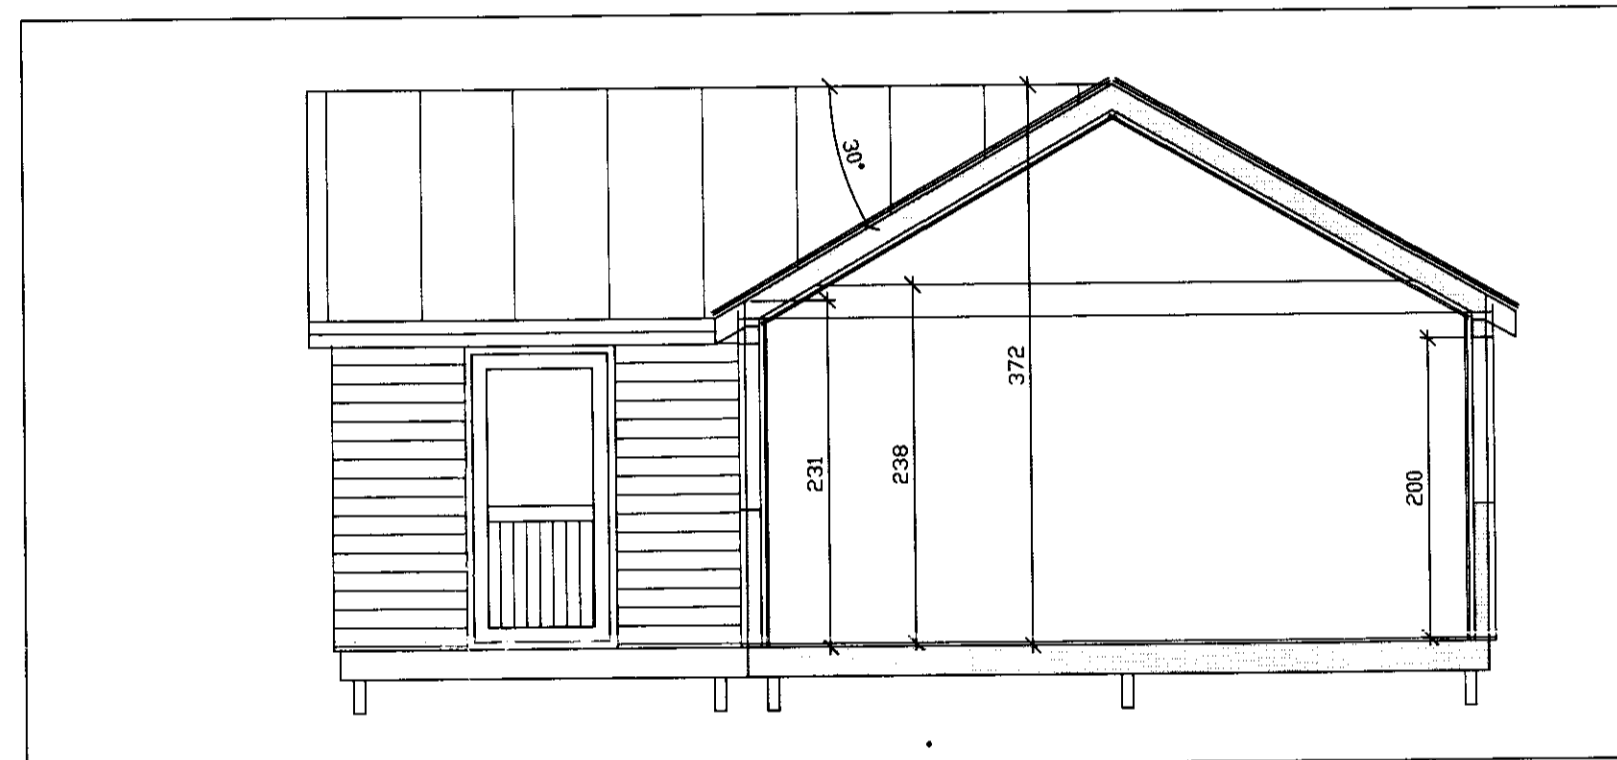

SNID MKV. 1:50

SKÝRINGAR VEGNA ELDVARNA

- > TÁKNAR RÝMINGARLEIÐ VIÐ ÚTGANG
- |BO TÁKNAR BJÖRGUNAROP
- [R] REYKSKYNJARI
- (SL) SLÖKKVITÆKI

HELSTU STÆRÐIR EFTIR STÆKKUN

BRÚTTÓ FLATARMÁL HÚSS 56,5 m²
 STÆRÐ LÓÐAR 5.000 m²
 NÝTINGARHLUTFALL 0,01

LÓÐ NR. 60 Í SNORRASTAÐALANDI LAUGARDAL

BLÁSKÓGABYGGÐ- VIÐBYGGING

GRUNNMYND, SNID OG LÝSING

DAGS: 11. APRÍL 2012 HANNAÐ: SB TEIKNAD: SB *Svanur Bjarnason*

SVANUR BJARNASON
 VERKFRÆÐINGUR F.V.F.Í.

Sími/fax : 483 5108
 GSM: 896 3910

kt. 040365-5679
 Netfang: svanurb@gmail.com

BLAÐ NR: VERK NR:
 A | 101 | 12-002
 KVARDI:
 1:50