



GÓLFHITAKERFI, GRUNNMYND. 1:50

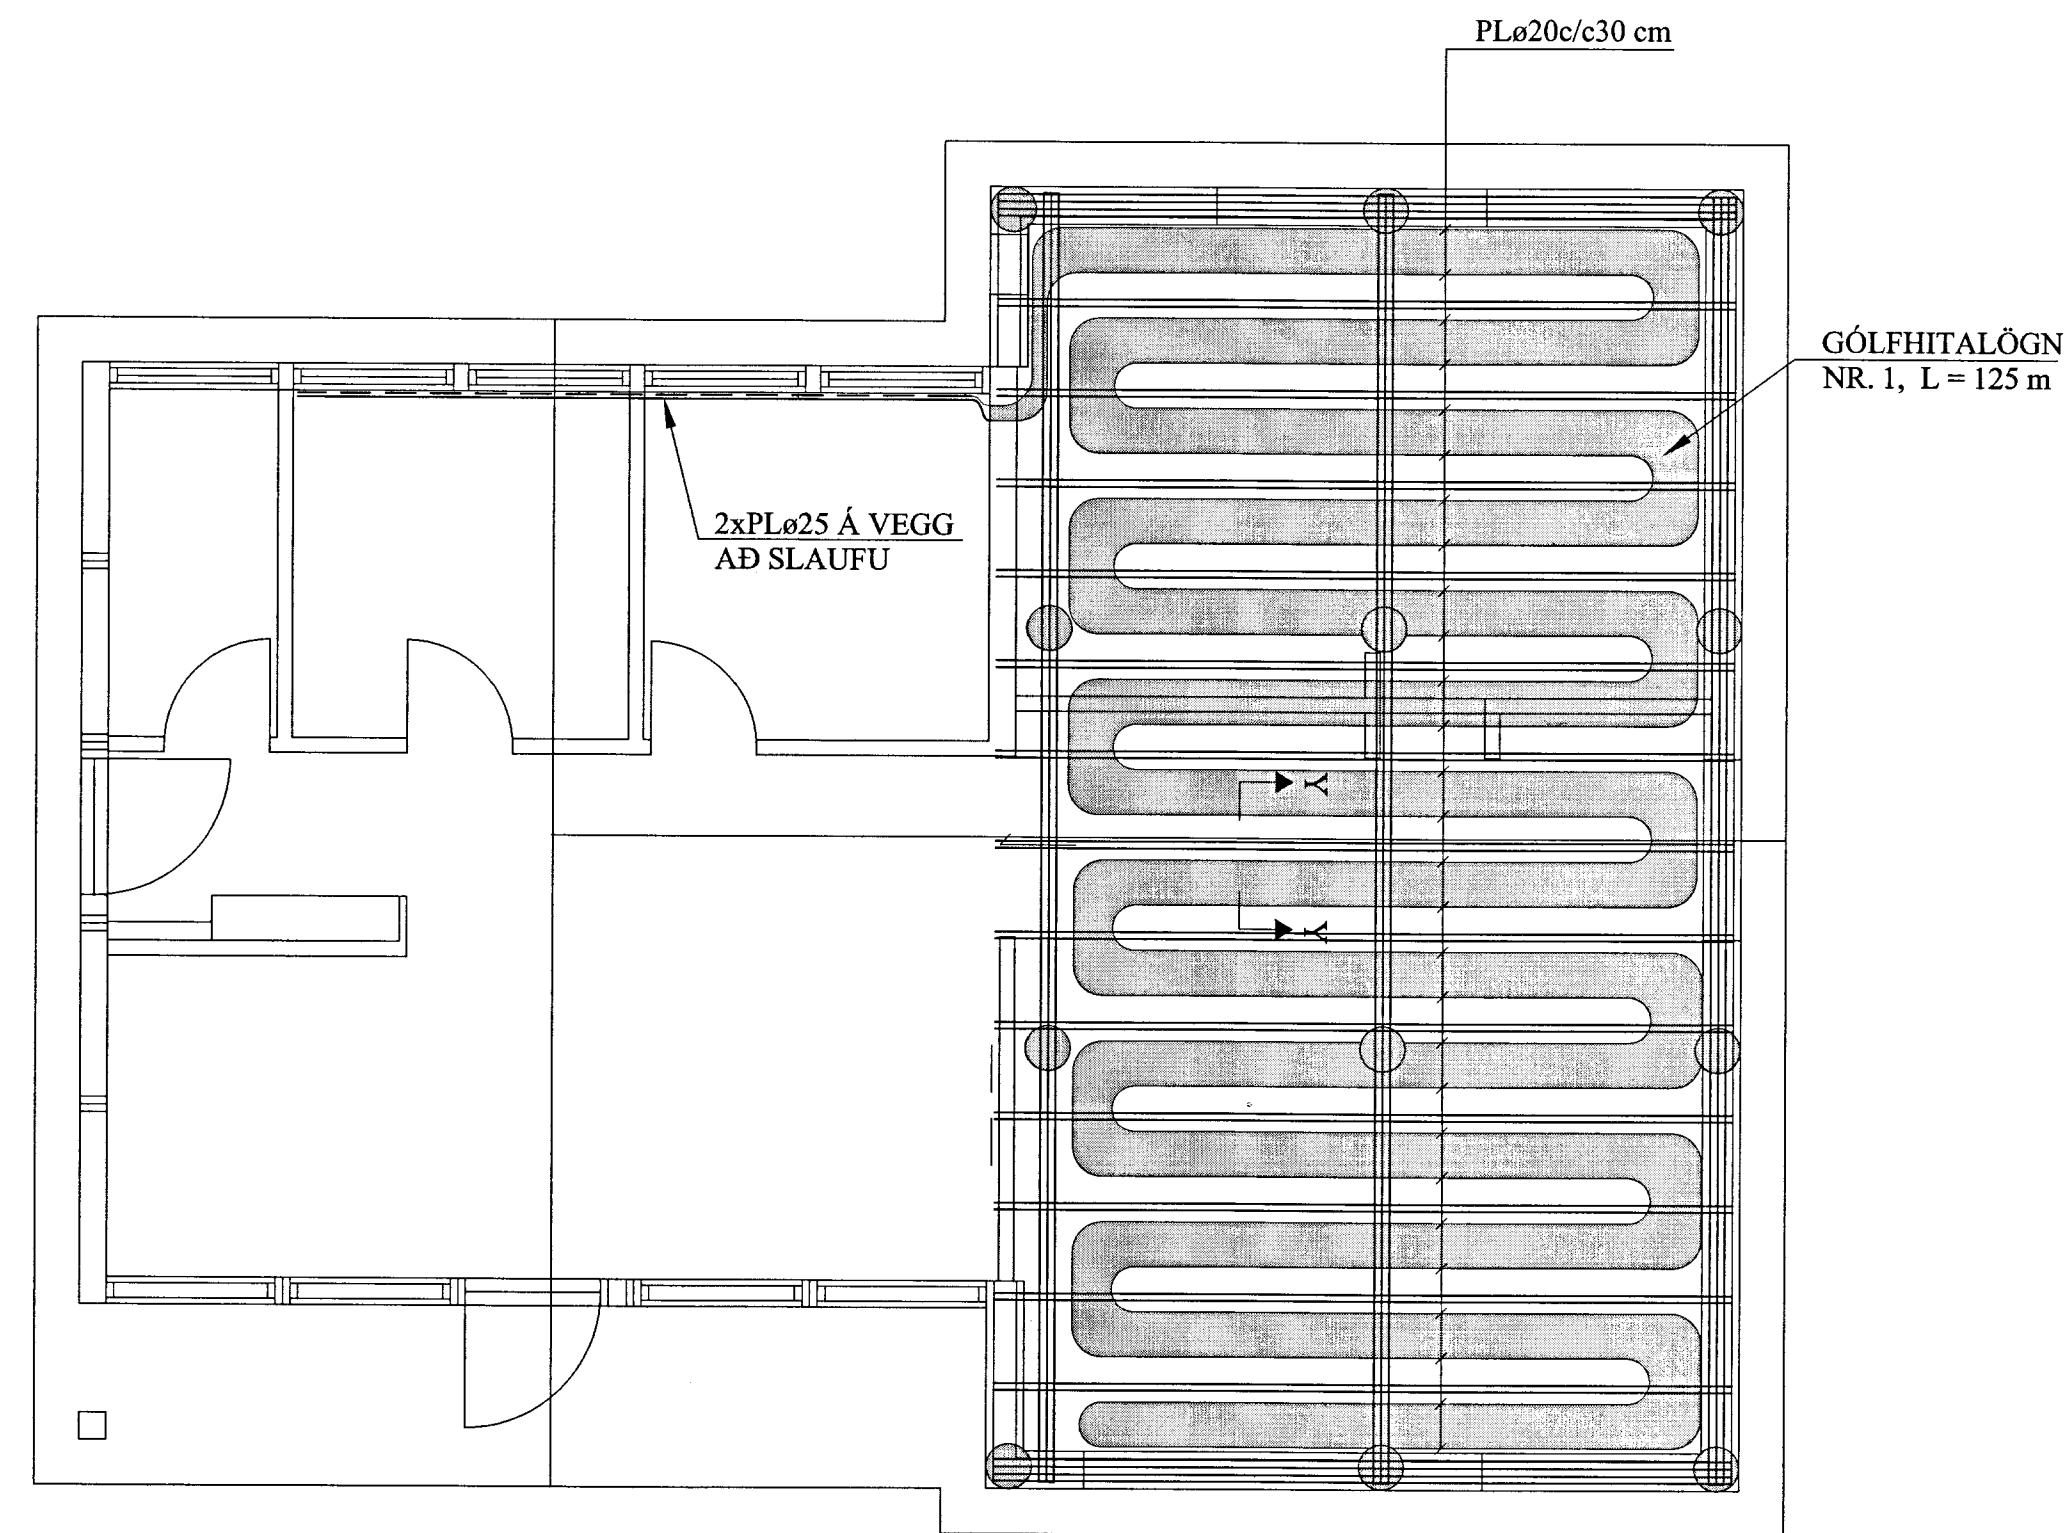

AFL GÓLFHITALAGNAR:

Nr.	Lengd	Afl	Herbergi
1)	125 m	2.500 W	Herbergi
	Alls:	2.500 W	

A2 SNIÐ. 1:10 2-02

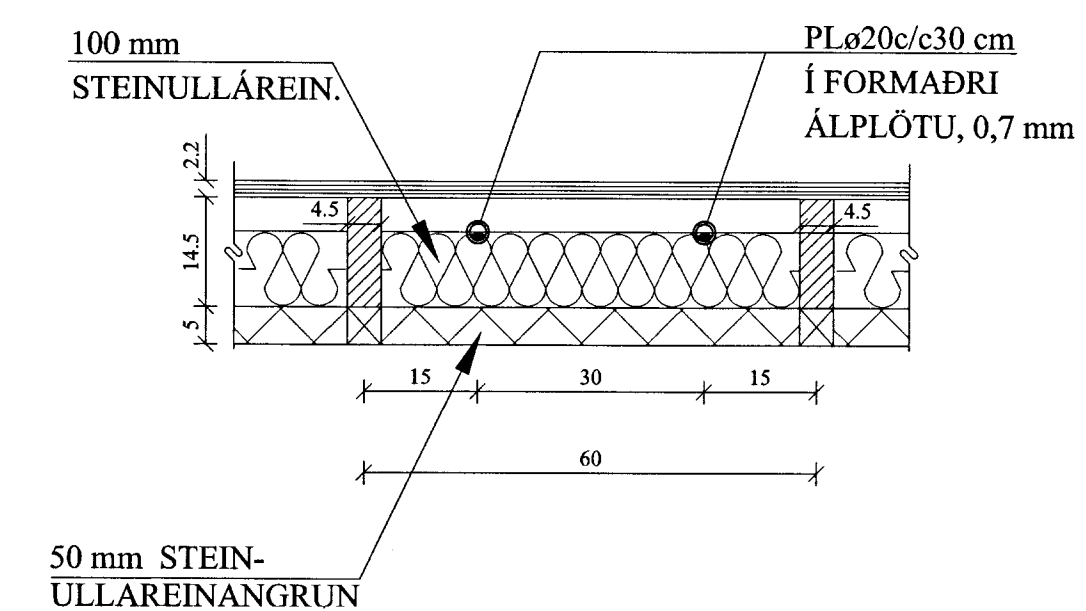

GÓLFHITALÖGN:

PLø20c/30 cm, LAGÐAR Í FORMAÐA
ÁLPLÖTU, OFAN Á EINANGRUN.

MÖTTEKID

21 AUG. 2013

Cal. Þross
Byggingarfræðingur og Hönnun

SKÝRINGAR FYRIR GÓLFHITALAGNIR:

- a. Í DREIFIRÓRUM: Í LAGNASTOKKUM PEXRÖR MEÐ SÚREFNISKÁPU, EINANGRUÐ MEÐ DRAGHÓLKUM Í ÁLKÁPU, (t.d. Wirubo- evalPEX) OG Í STEYPTUM GÓLFPLÖTUM SÖMU RÖR Í VEL SVEIGJANLEGU PEH BYLGJURÖRI ("RÖR Í RÖR").

b. Í GÓLFMOTTUM: PEXRÖR MEÐ SÚREFNISKÁPU GERÐAR FYRIR 60°C OG 0.6 MPa Í 50 ÁR. (t.d. Wirubo- evalPEX). RÖRIN SKULU VIÐURKENND AF NÝSKÖPUNARMÍÐSTÖÐ ÍSLANDS.

c. Í DEILIRÓRUM: AFSINKUNARÞOLIN MESSINGRÖR Ø20 FRÁ SAMA FRAMLEIÐANDA OG PEXRÖRIN.

VIÐ TENGINGAR SKAL NOTA TILHEYRANDI FITTINGS VIÐURKENNDAN Í HITALAGNIR AF NMÍ. LAGNAVINNA SKAL FRAMKVÆMD SKV. FYRIRMÆLUM FRAMLEIÐANDA LAGNAEFNISINS. VATNSÞRÝSTINGUR. 0.2MPa, SKAL HAFÐUR Á RÖRUM VIÐ ÚTLAGNINGU STEYPU.
- ÁÐUR EN SAMSEYTI Á PÍPUM ERU HULIN, SKAL PRÓFA ALLAR LAGNIR MEÐ 6 BAR ÞRÝSTINGI OG ÞAÐ LÁTID STANDA Í 30 MÍN. EN ÞÁ ER ÞRÝSTINGUR LÁTINN FALLA SNÖGGT NIÐUR Í 0.5 SINNUM INNTAKSÞRÝSTING. FARI HANN ÞÁ LÍTELEGA UPP ER HANN LÁTINN STANDA Í 90 MÍN. FALLI ÞRÝSTINGUR EKKI Á ÞEIM TÍMA ER KERFID ÞÉTT. ATHUGA SKAL ÖLL SAMSEYTI.
- FESTA SKAL UTANÁLIGGJANDI LAGNIR MEÐ 1200 mm MILLIBILL.
- HREINSA SKAL ÖLL ÓHREININDI OG SVARF ÚR LÖGNUM.
- SETJA SKAL RIFFLUÐ HLÍFÐARRÖR FYRIR 20 mm SLÖNGUR TIL VARNAR ÞAR SEM PÍPUR FARA GEGNUM VEGGI, GÓLF, TENGJAST KISTUM OG Á FRAMRÁSARLAGNIR AD MOTTUM.

A	19.9.'12	ÞÓTT VIÐ STOFUGLUGGA.	JKR.
BREYTINGAR			

TILVÍSANIR:
SKÝRINGAR..... SJÁ TEIKN. NR. 2-01

JKR

Reikn.	JKR	Júlí '12	Útgefið:	03.07.2012
Teikn.	VP	Júlí '12	Kvarði:	1:50
Ath.				1:10
Samb.				
FAGRABREKKA				Nr.
Í landi Snorrastaða				2-02
Verkhuti GÓLFHITAKERFI, GRUNNMYND, SKÝRINGAR OG SNIÐ.		Jón Kristjánsson Byggingarverkfæringur VJK ehf Suðurlandsbraut 6 108 Reykjavík Sími: 537-0002 Sími: 772-3154 Kl: 210754-4829 Netfang: jekris54@gmail.com		