
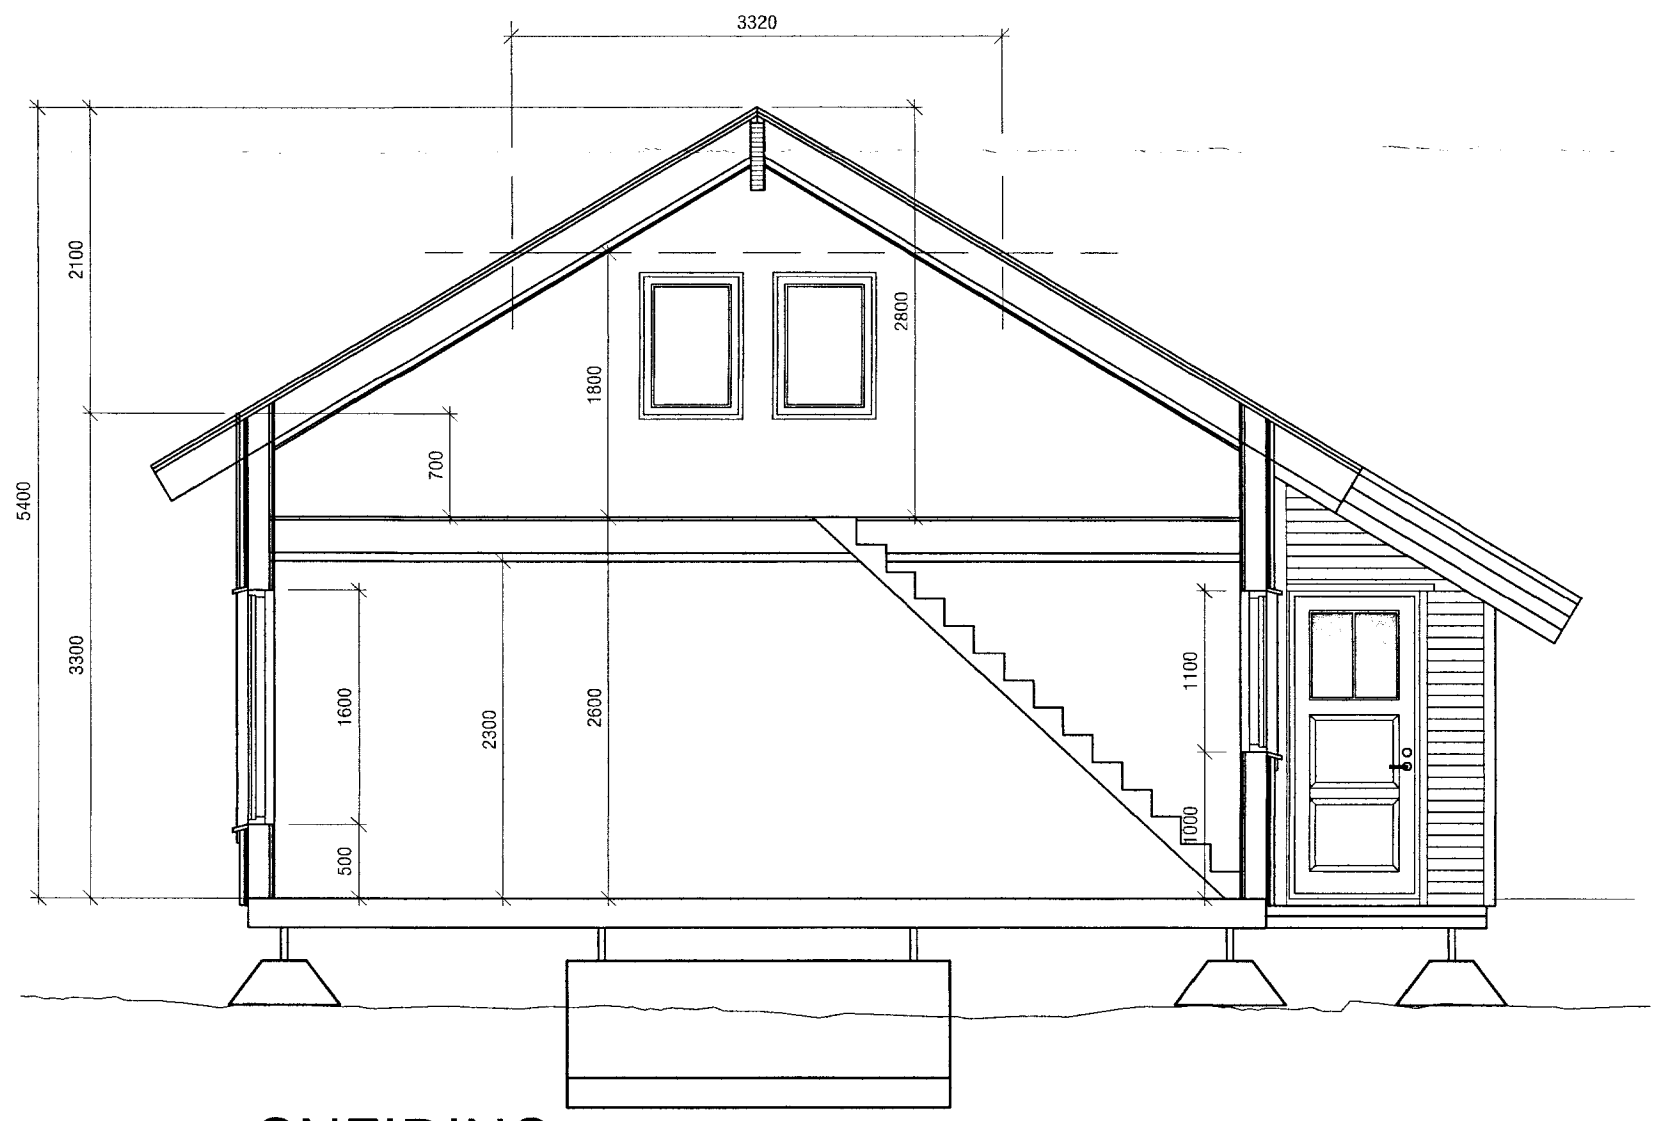
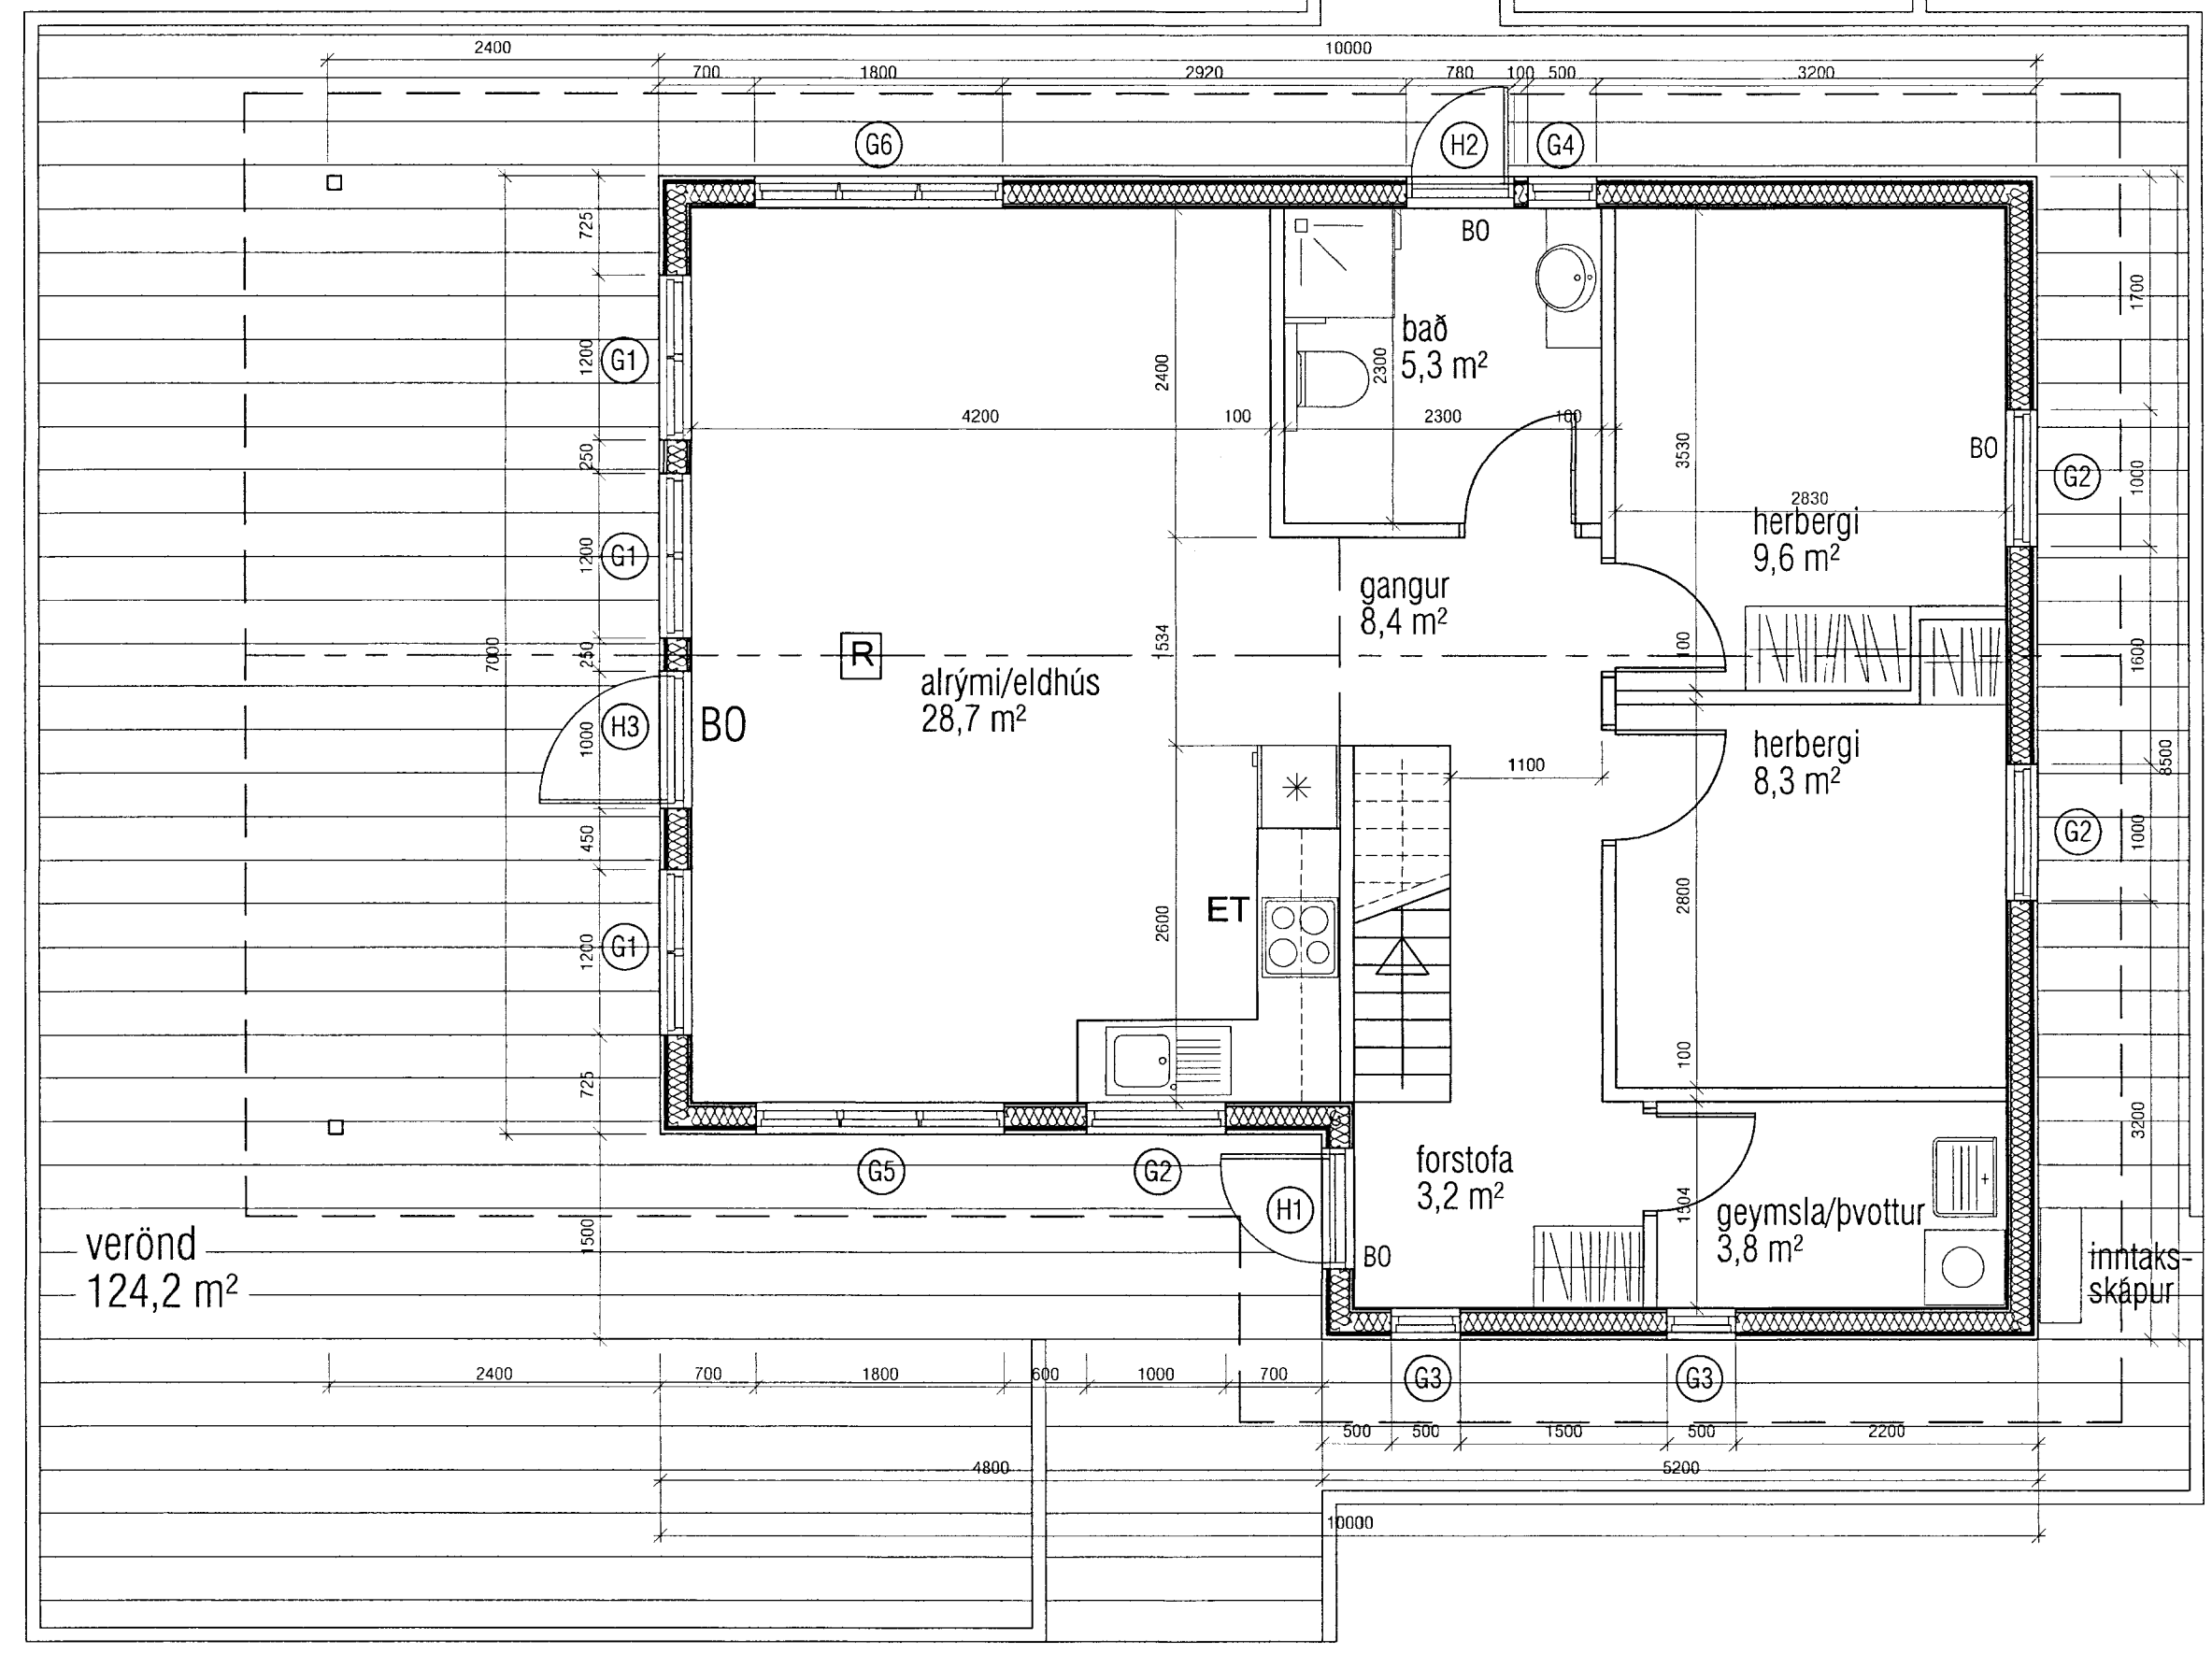


SAMÞYKKT  
 19 JULÍ, 2013  
*Ólafur Þorláksson*  
 Byggingaáætlun, úppávör, Árnassýsla og Flóahar.

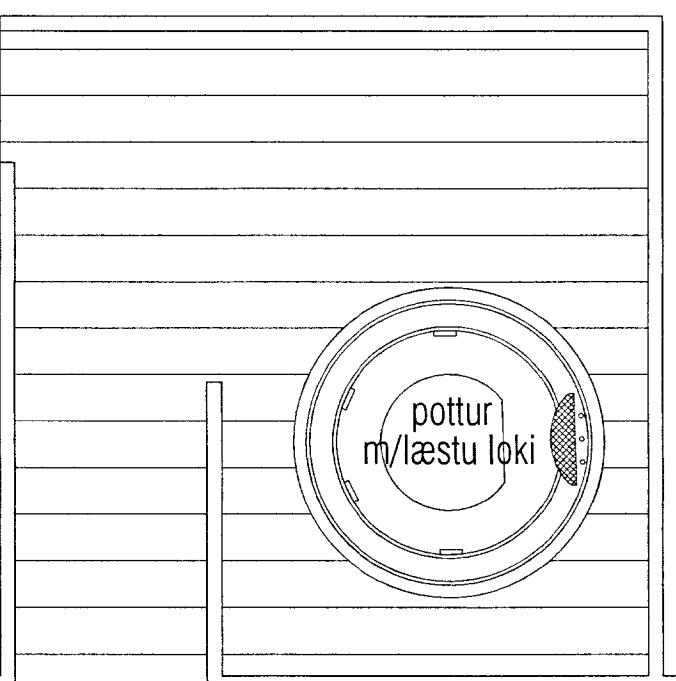

SNEIÐING

GRUNNMYND

<b>VEKTOR</b> - hönnun og ráðgjöf - Hamraborg 11, 200 Kóp., s: 554-6650 / 897-5363		Sigurður Hafsteinsson byggingateknifræðingur Kl. 030659-7749 email: sigurdur@vektor.is		SNORRASTADIR, Lnr. 168122	
Teikn. nr. _____ Samþykkt _____		Br. _____ Dags. _____		GRUNNMYND 1. hæð OG SNEIÐING	
_____ _____		_____ _____		Hánað SH _____ Teiknað SH _____	
Dagssetning _____ 02.05.13		Verknr. _____ Mælikvarði _____ 1/50		Teikn. nr. _____ S-01	