




Efri hæð eftir breytingu

M 1:100

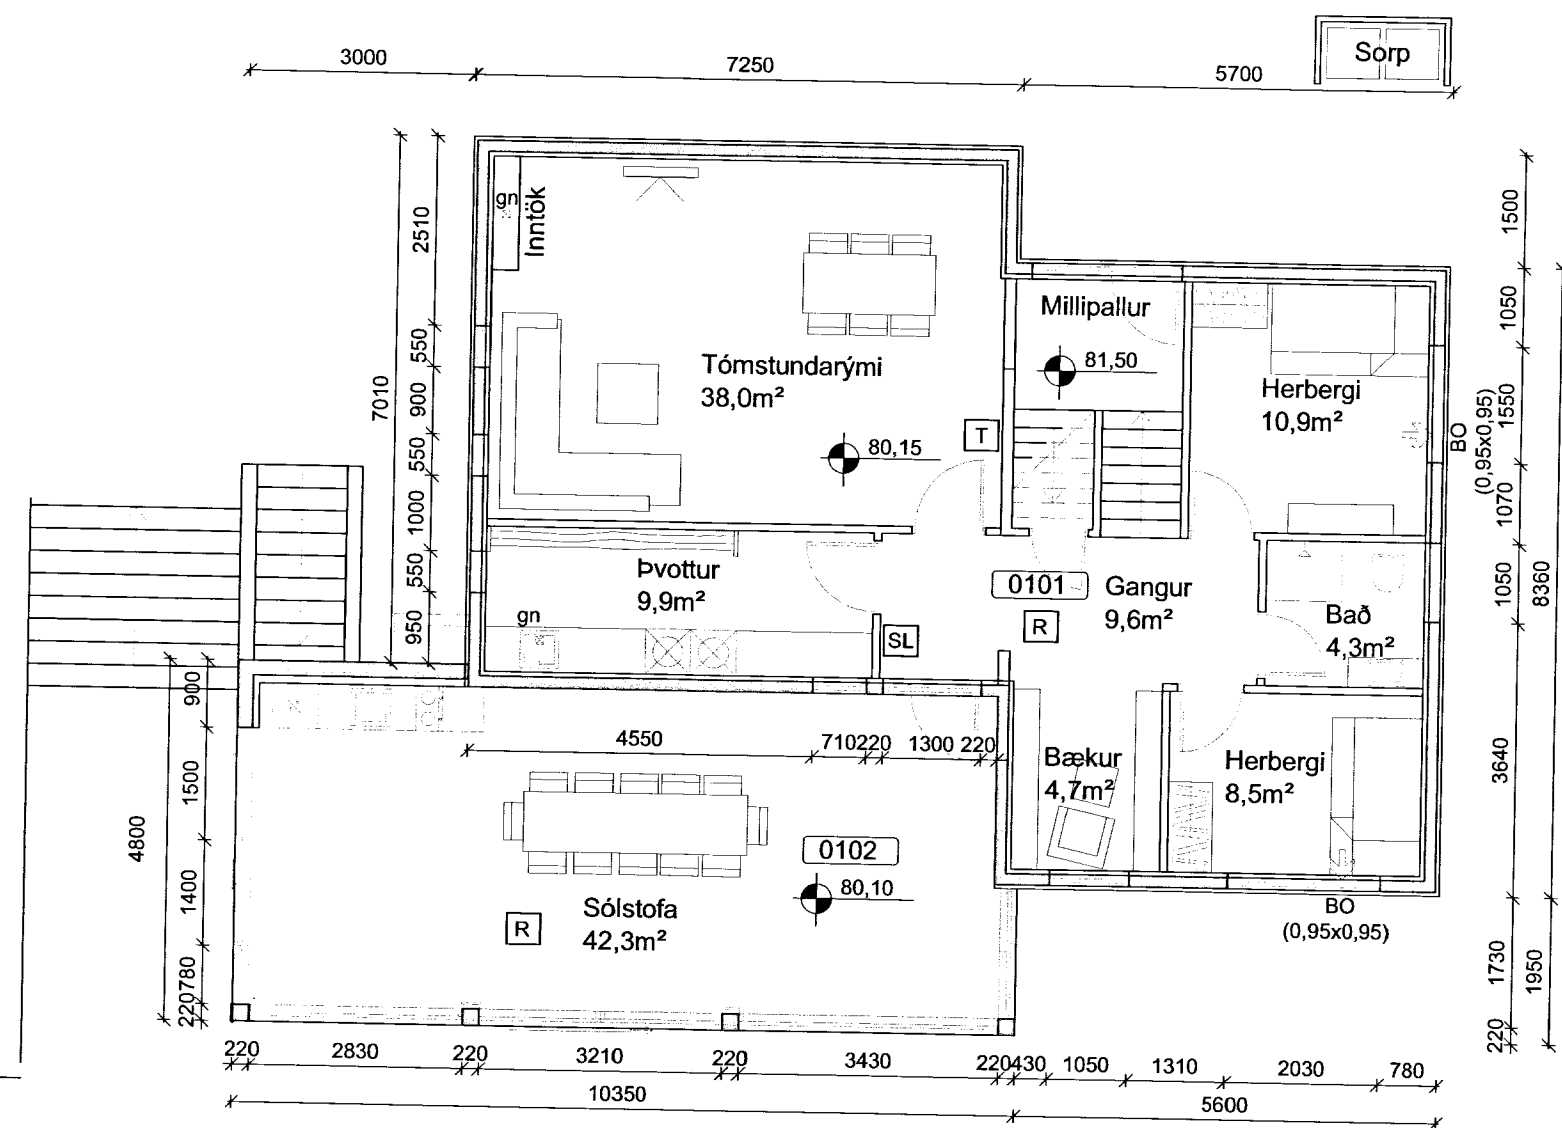

Neðri hæð eftir breytingu

M 1:100

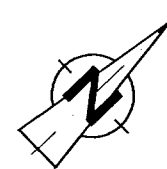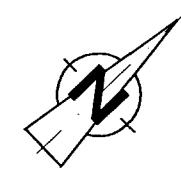

SAMBÝKKT
13.09.2013
Ólafur Guðmundsson
Sambýkktur, Húsnáðs-, Aðaluppdráttur og Fláttur.

ÚTG. DAGS.	ÚTGÁFUFRILL	HANNAÐ TEIKN. YFIRF.
B1	22.10.13 Minniháttar breyting á sólstofu v. buv	GH SST GH

**VERKFRÆÐISTOFA
SUÐURLANDS EHF**

Austurvegur 1-5, 800 Selfoss, Sími: 412 6900, Fax: 482 3914, Netf: verkud@verksud.is

Sólvangur, Reykholti, Bláskógarb.
Íbúðarhús

Aðaluppdráttur

Grunnmynd efri og neðri hæðar eftir breytingu

TEIKNINÚMÉR	BLAÐSTÆRD	HANNAÐ:
12114	A2	TEIKNAD: SST
01001-03		YFIRFARID: GH

DAGS.	MÆLIKVARÐI	ÚTGÁFA
Sept. 2013	1:100	B1

SAMBÝKKT: *Ólafur Guðmundsson*
Guðmundur Hjaltason kt. 070966-5579

K:\2012\12114-Sólvangur Bláskógarb\ggh\Teikningar\teiknings\svell\12114-001-hus.dwg