


Grunnmynd - undirstöður og plata jarðhæð


M 1:50

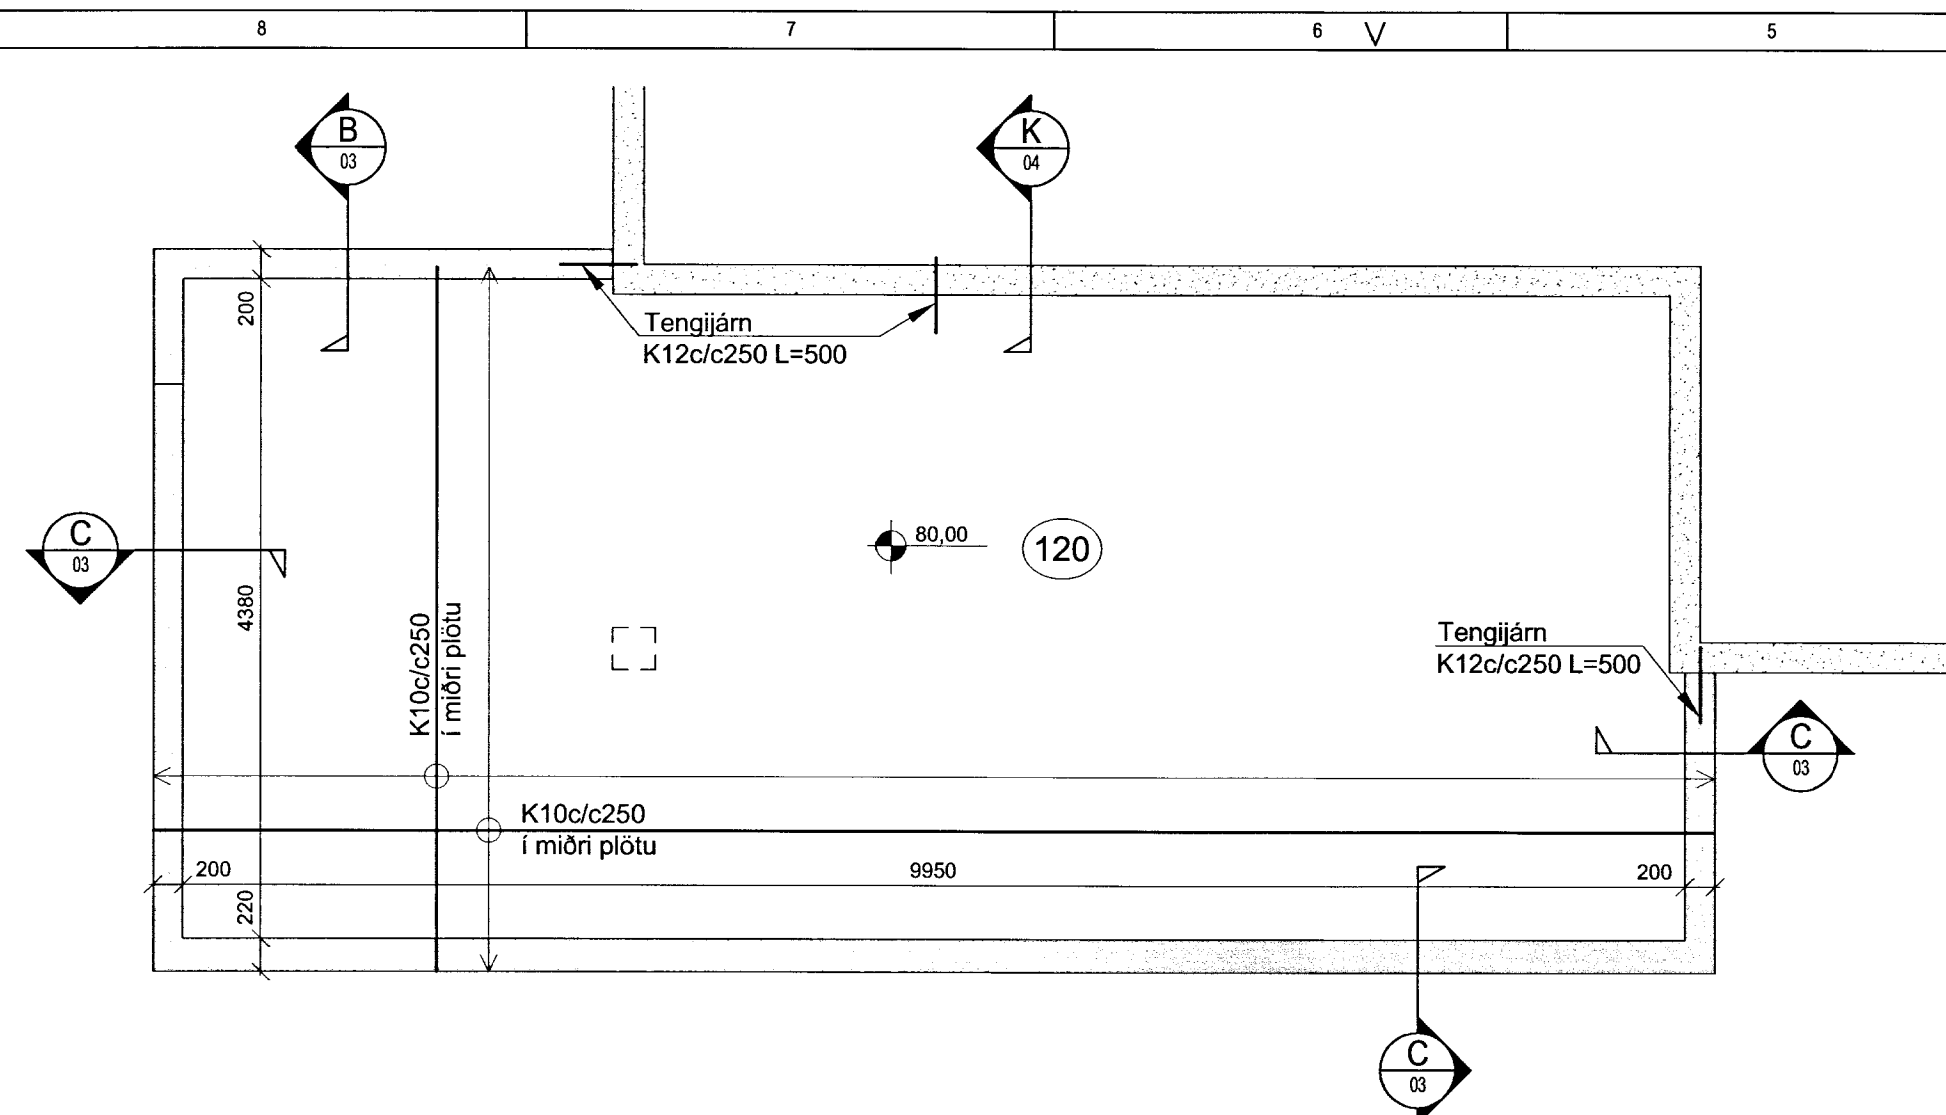

Steypt uppí eldri bílskúrshurðagöt

Ásýnd - veggur 1

M 1:50

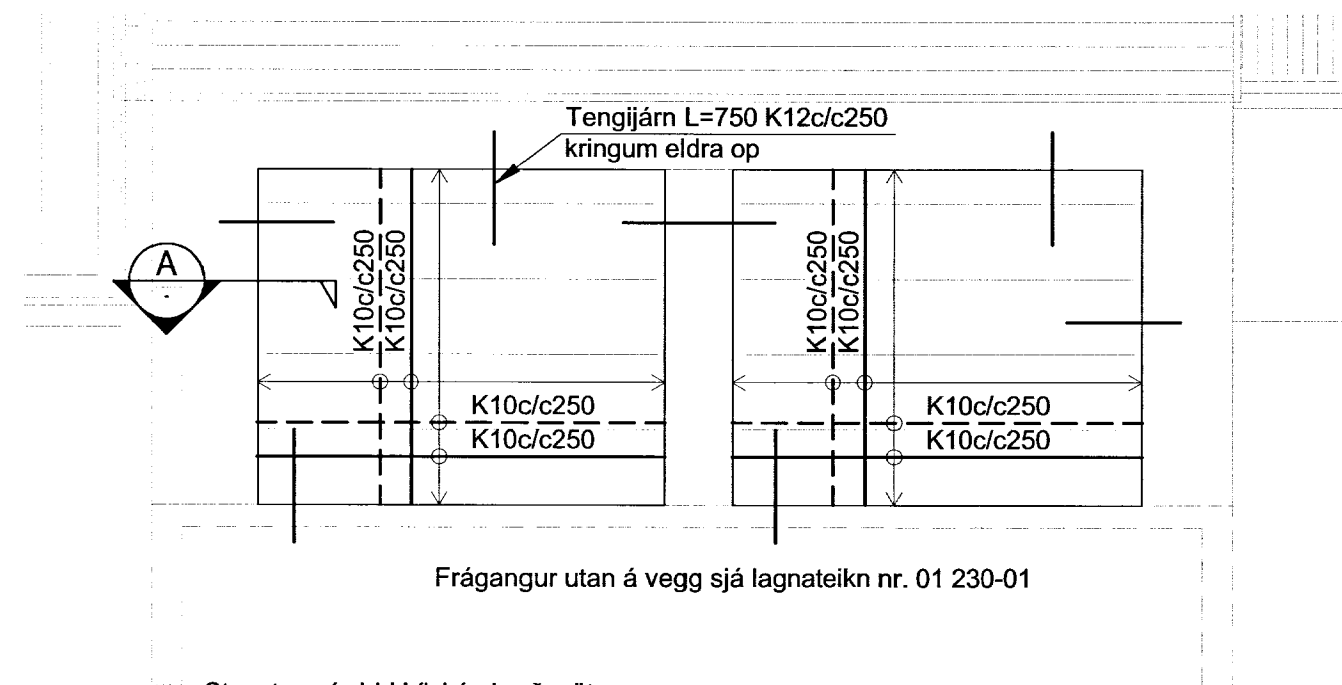


10. Okt. 2013
Gudmundur Hjaltason


ATH. Stóla skal undir plötu þangað til bitar og plata hafa náð fullum styrk.

Grunnmynd - veggir og plata svala 2. hæð

M 1:50

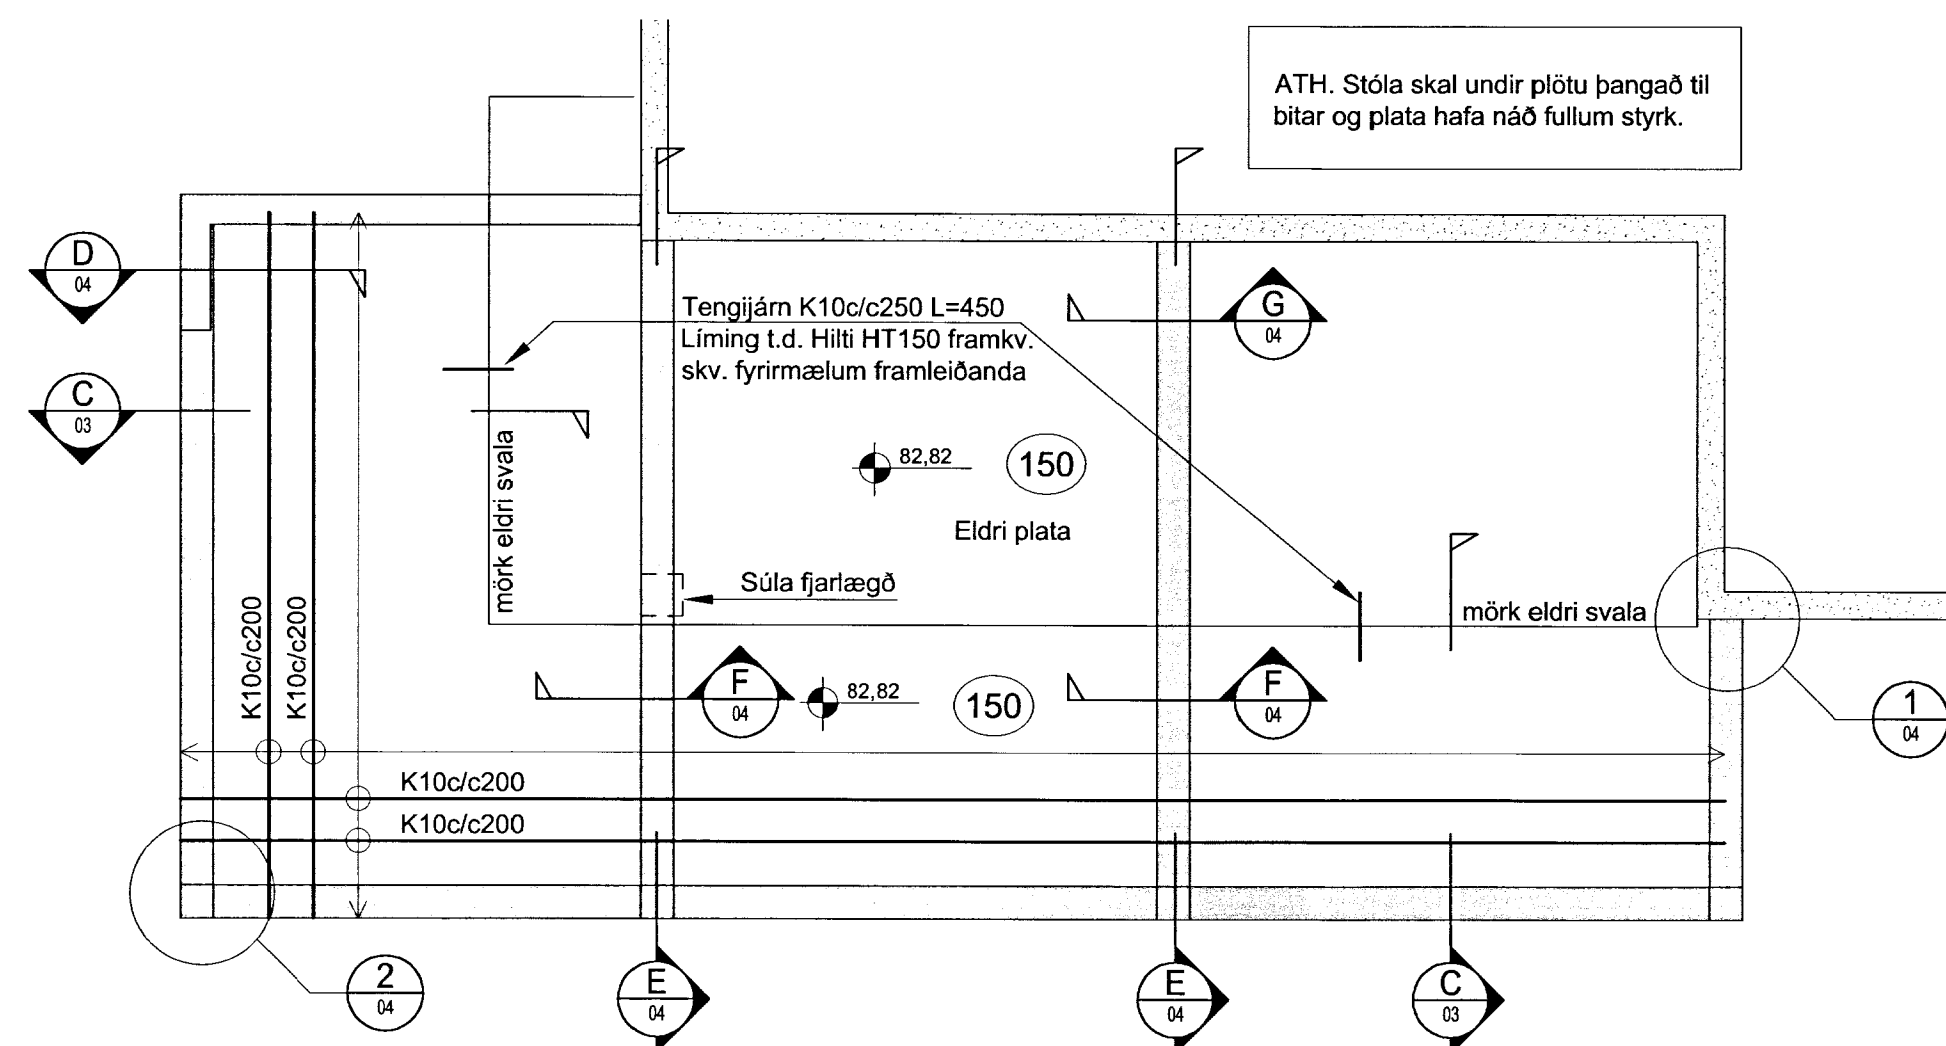


Tengijám L=750 K12c/c250 kringum eldra op

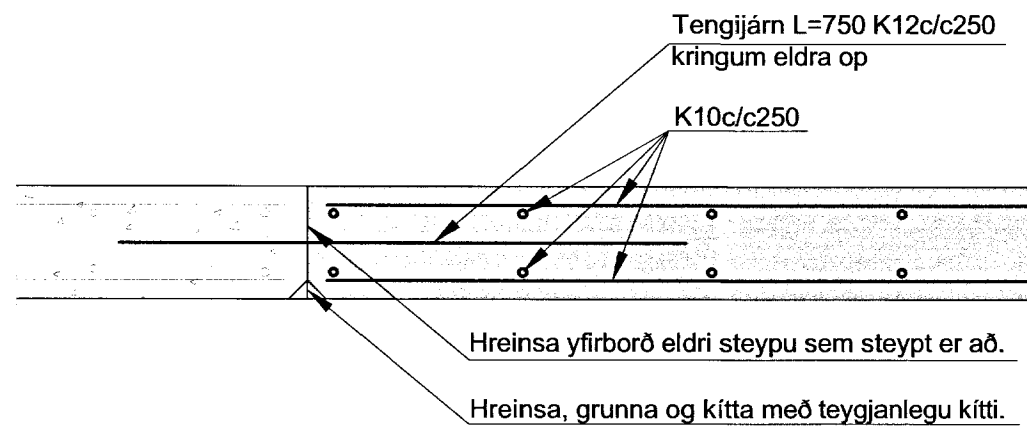

A Snið

M 1:10

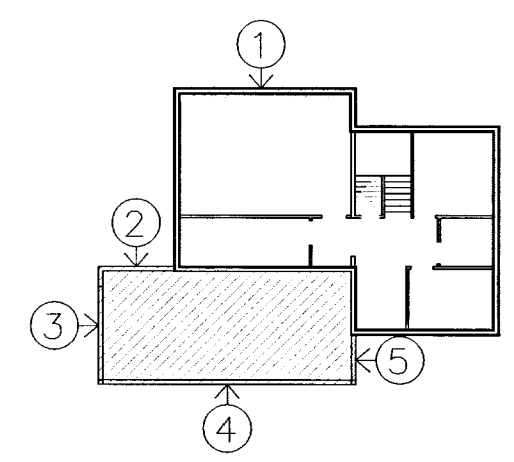

VERKFRÆÐISTOFA SUÐURLANDS EHF

Austurvegur 1-5, 800 Selfoss, Sími: 412 6900, Fax: 482 3914, Netli: verkao@verksud.is

Sólvangur, Reykholti, Bláskógarb.

Íbúðarhús

Burðarvirki

Grunnmyndir - plötur og undirstöður

Ásýndir veggja

Snið og deili

TEIKNINUMER	BLAÐSTÆRD	HANNAD:	GH
12114	A2	TEIKNAD:	SST
01 120-02		YFIRFARID:	GH

DAGS.	MÆLIKVARDI	ÚTGÁFA
22.okt. 2013	1:50/1:10	A

SAMPYKKT: Gudmundur Hjaltason kt. 070966-5579

Gudmundur Hjaltason

K:\2012\12114-Sólvangur Bláskógarbyggð\Teikningar\teikningaskjal\12114-120-hus.dwg