MÓTTEKIÐ
03 SEP. 2012
Byggingafulltrúinn á Akranesi, Akraneskaupstað og Hvalfjarðarsveit

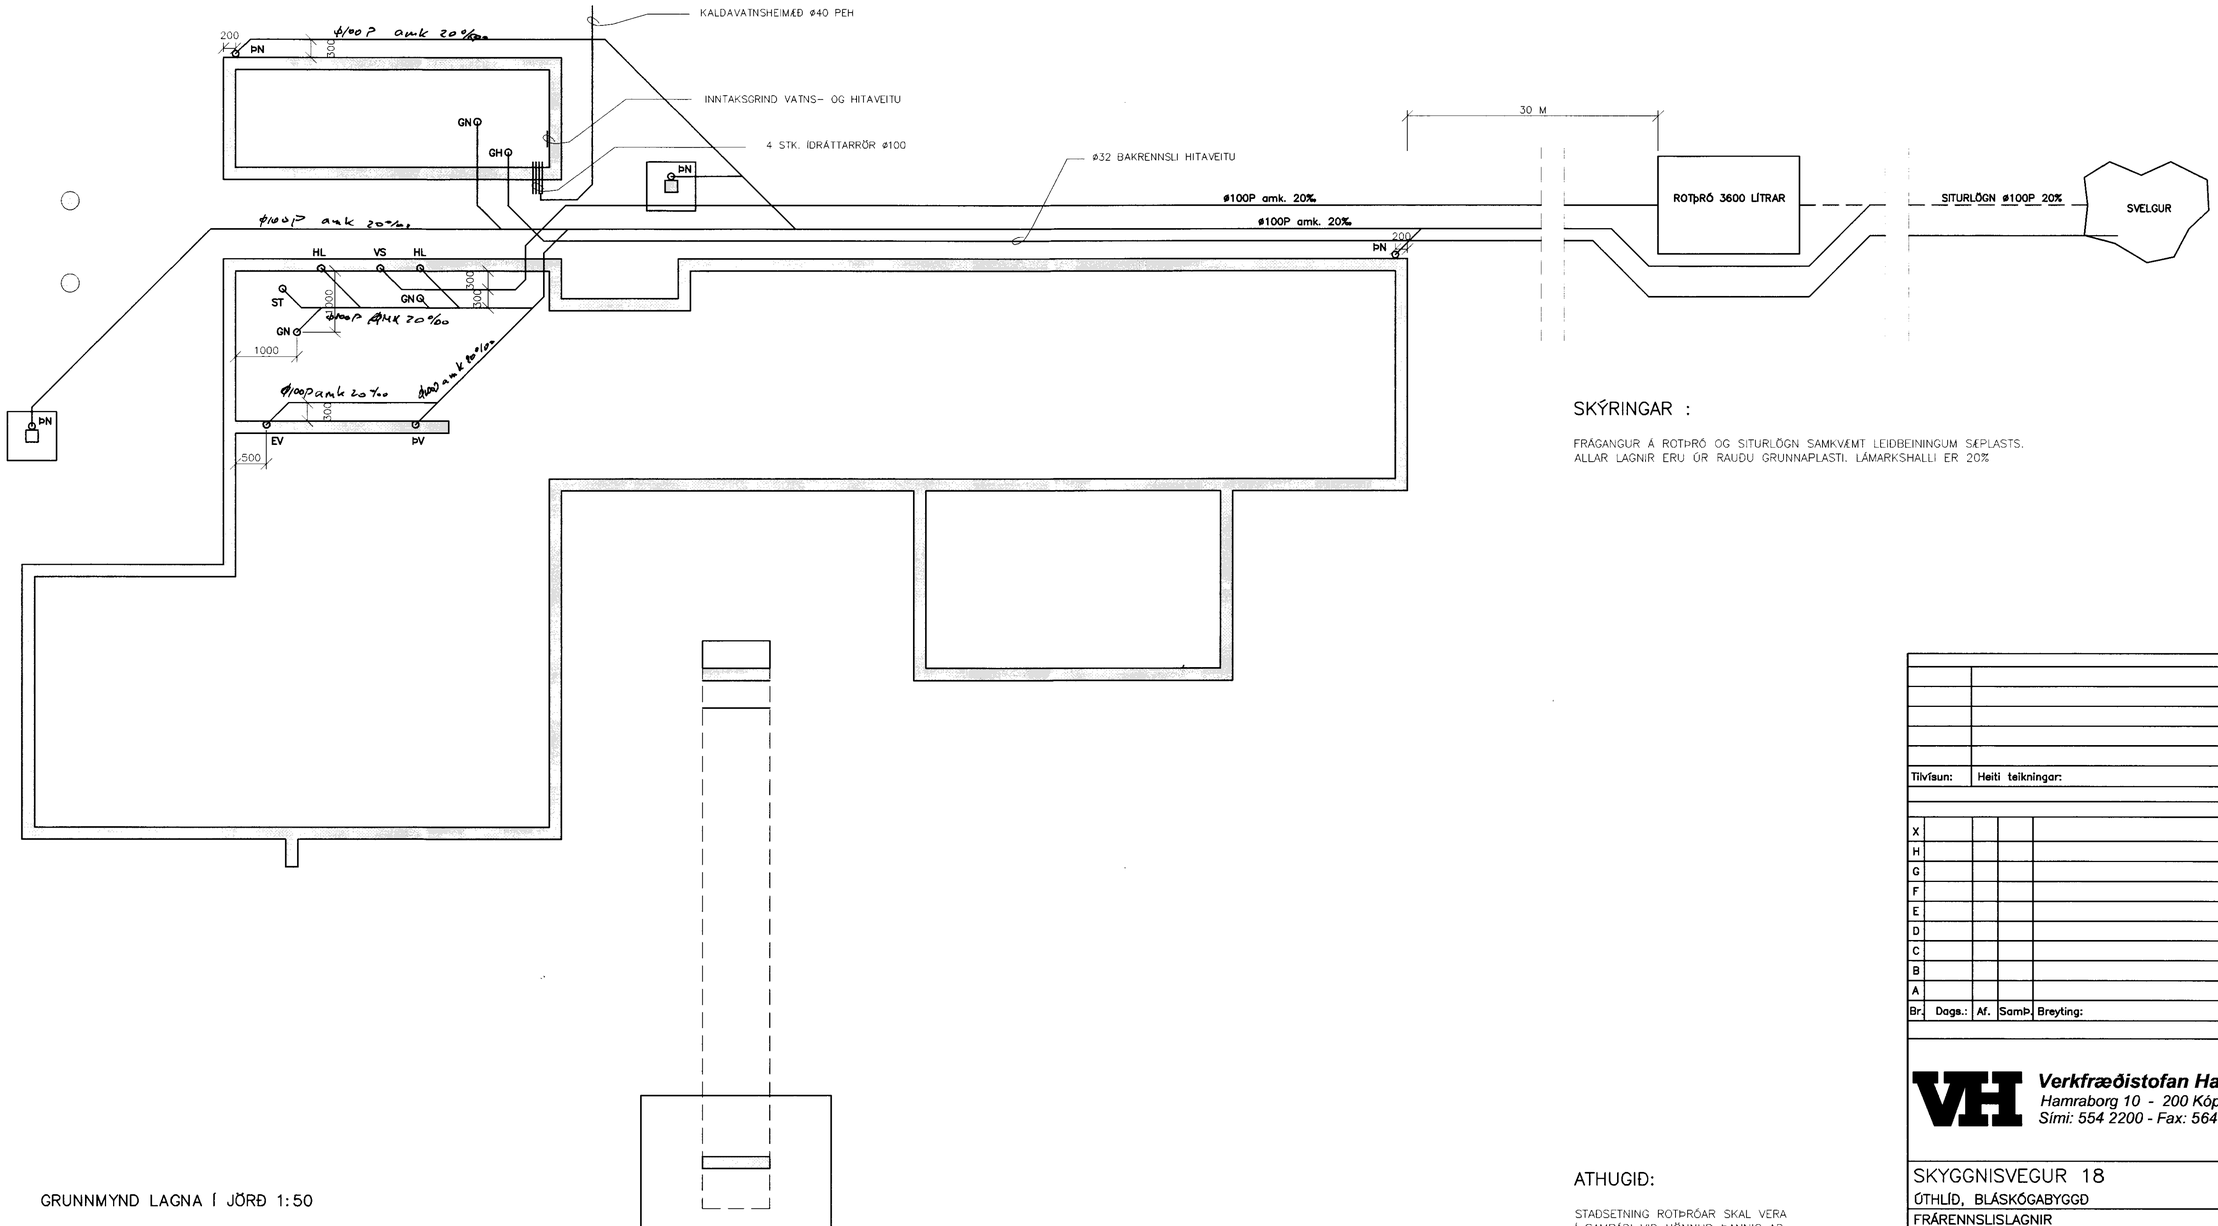

GRUNNMYND LAGNA Í JÖRÐ 1:50

SKÝRINGAR :

FRÁGANGUR Á ROTÞRÓ OG SITURLÖGN SAMKVÆMT LEIÐBEININGUM SÉPLASTS.
ALLAR LAGNIR ERU ÚR RAUÐU GRUNNAPLASTI. LÁMARKSHALLI ER 20%

ATHUGIÐ:

STAÐSETNING ROTÞRÓAR SKAL VERA Í SAMRÁÐI VIÐ HÖNNUÐ ÞANNIG AÐ TÆMING VERÐI AUÐVELD.

Tilvísun:	Heiti teikningar:

X				
H				
G				
F				
E				
D				
C				
B				
A				
Br.	Dags.:	Af.	SamÞ.	Breyting:

Verkfræðistofan Hamraborg
Hamraborg 10 - 200 Kópavogi
Sími: 554 2200 - Fax: 564 2277

SKYGGNISVEGUR 18
ÚTHLÍÐ, BLÁSKÓGABYGGÐ

FRÁRENNSLISLAGNIR
LAGNIR Í JÖRÐ

VERK NR. 630	KVARÐI 1:50		BL. NR. 2P
TEIKN. NR. 5208			
Hannað S.G.	Teikn. BDÓ.LB.	Yfirf. S.G.	Undirskrift
Dags. 28.11.2008			Samþykkt SÆVAR GEIRSSON
Kt.: 150152-4619			Breyting: