MÓTTEKIÐ
03 FEB. 2012
Byggingafulltrúi uppsv. Ámessýslu og Flóahr.

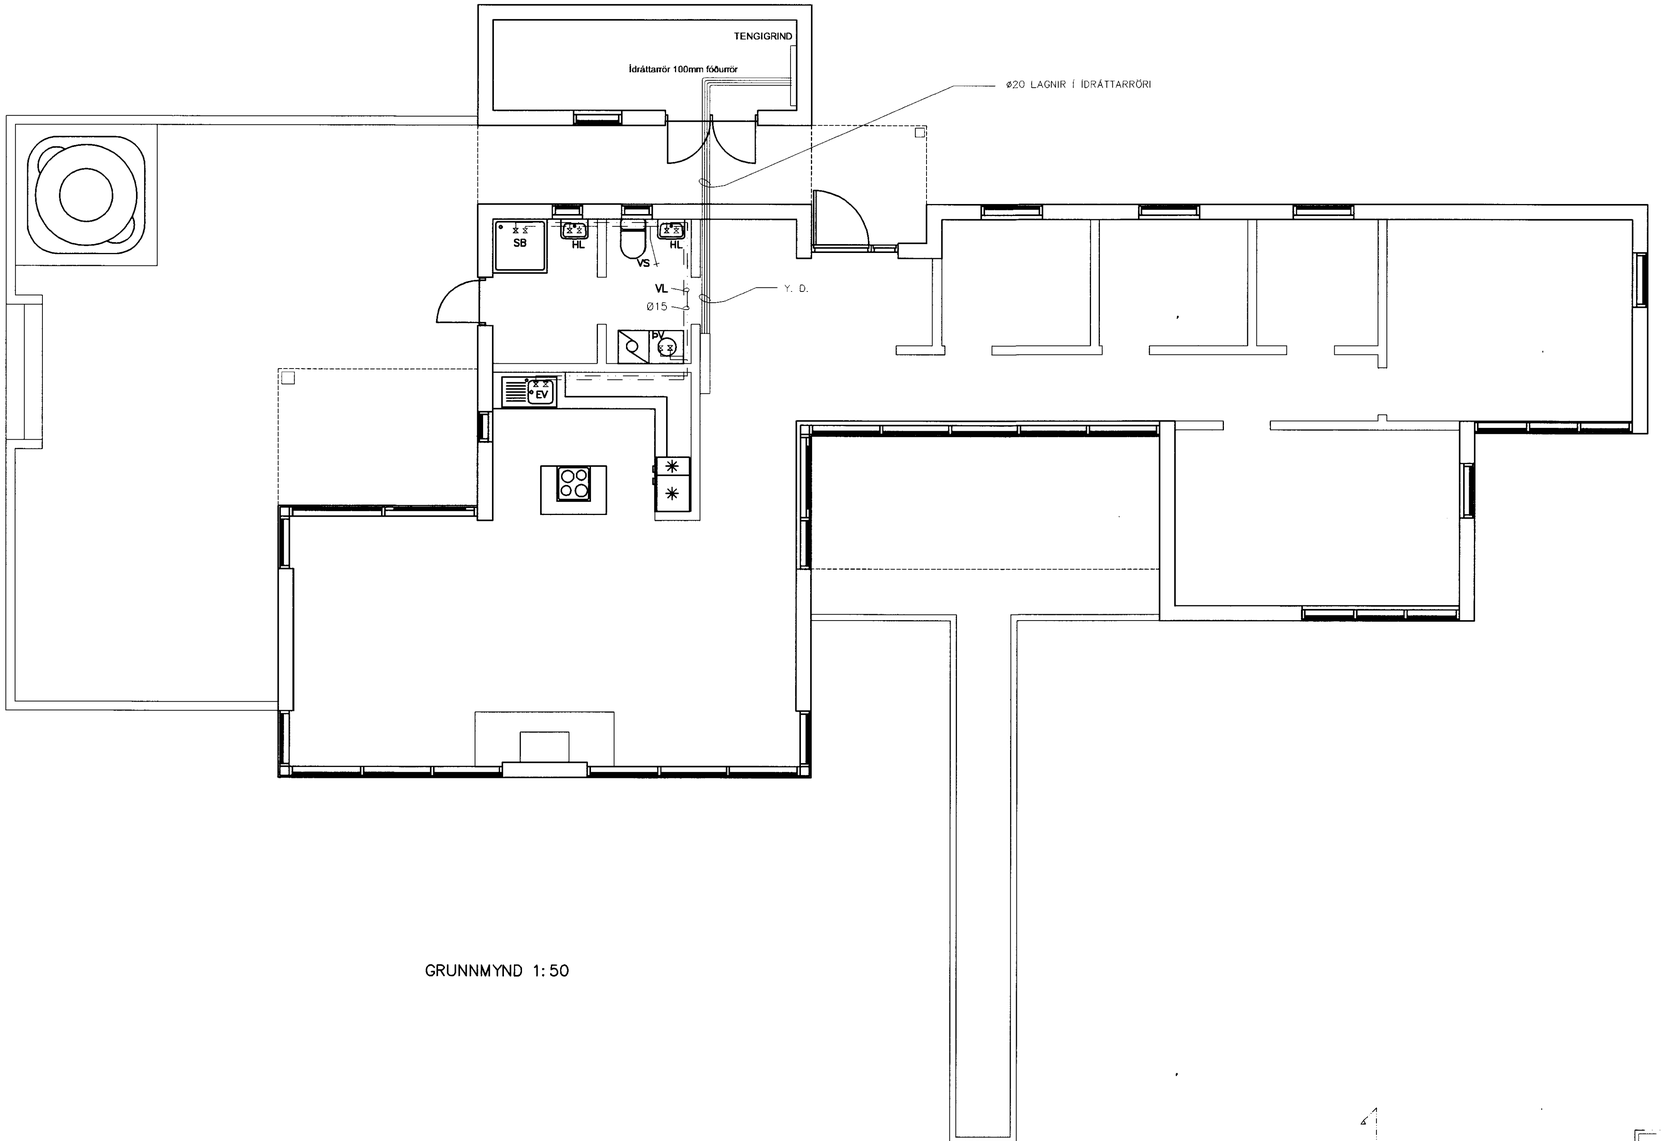

GRUNNMYND 1:50

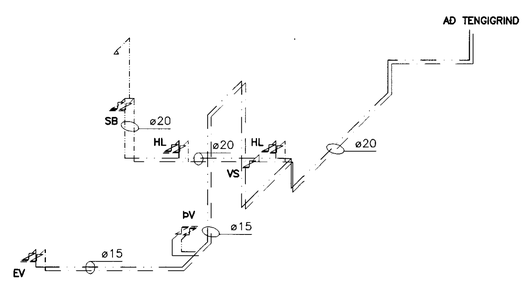

RÚMMYND NEYSLUVATNSLAGNA 1:50

Tilvísun:	Heiti teikningar:

Br.	Dags.:	Af.	Samþ.	Breyting:
X				
H				
G				
F				
E				
D				
C				
B				
A				

Verkfræðistofan Hamraborg
Hamraborg 10 - 200 Kópavogi
Sími: 554 2200 - Fax: 564 2277

SKYGGNISVEGUR 18
ÚTHLÍÐ, BLÁSKÓGABYGGÐ

NEYSLUVATNSLAGNIR
GRUNNMYND OG RÚMMYND

VERK NR. 630	KVARÐI 1:50		BL. NR. 4P
TEIKN. NR. 5208			
Hannað S.G.	Teikn. BDÓ.LB	Yfirf. S.G.	Undirritað:
Dags. 28.11.2008			Samþykkt SÆVAR GEIRSSON
KL: 150152-4619			Breyting: