



SAMPYKKT
 18 AUG. 2010
Aln Guðmundsson
 Byggingafræðilítili uppsýr/Armessýslu og Flóahfr.

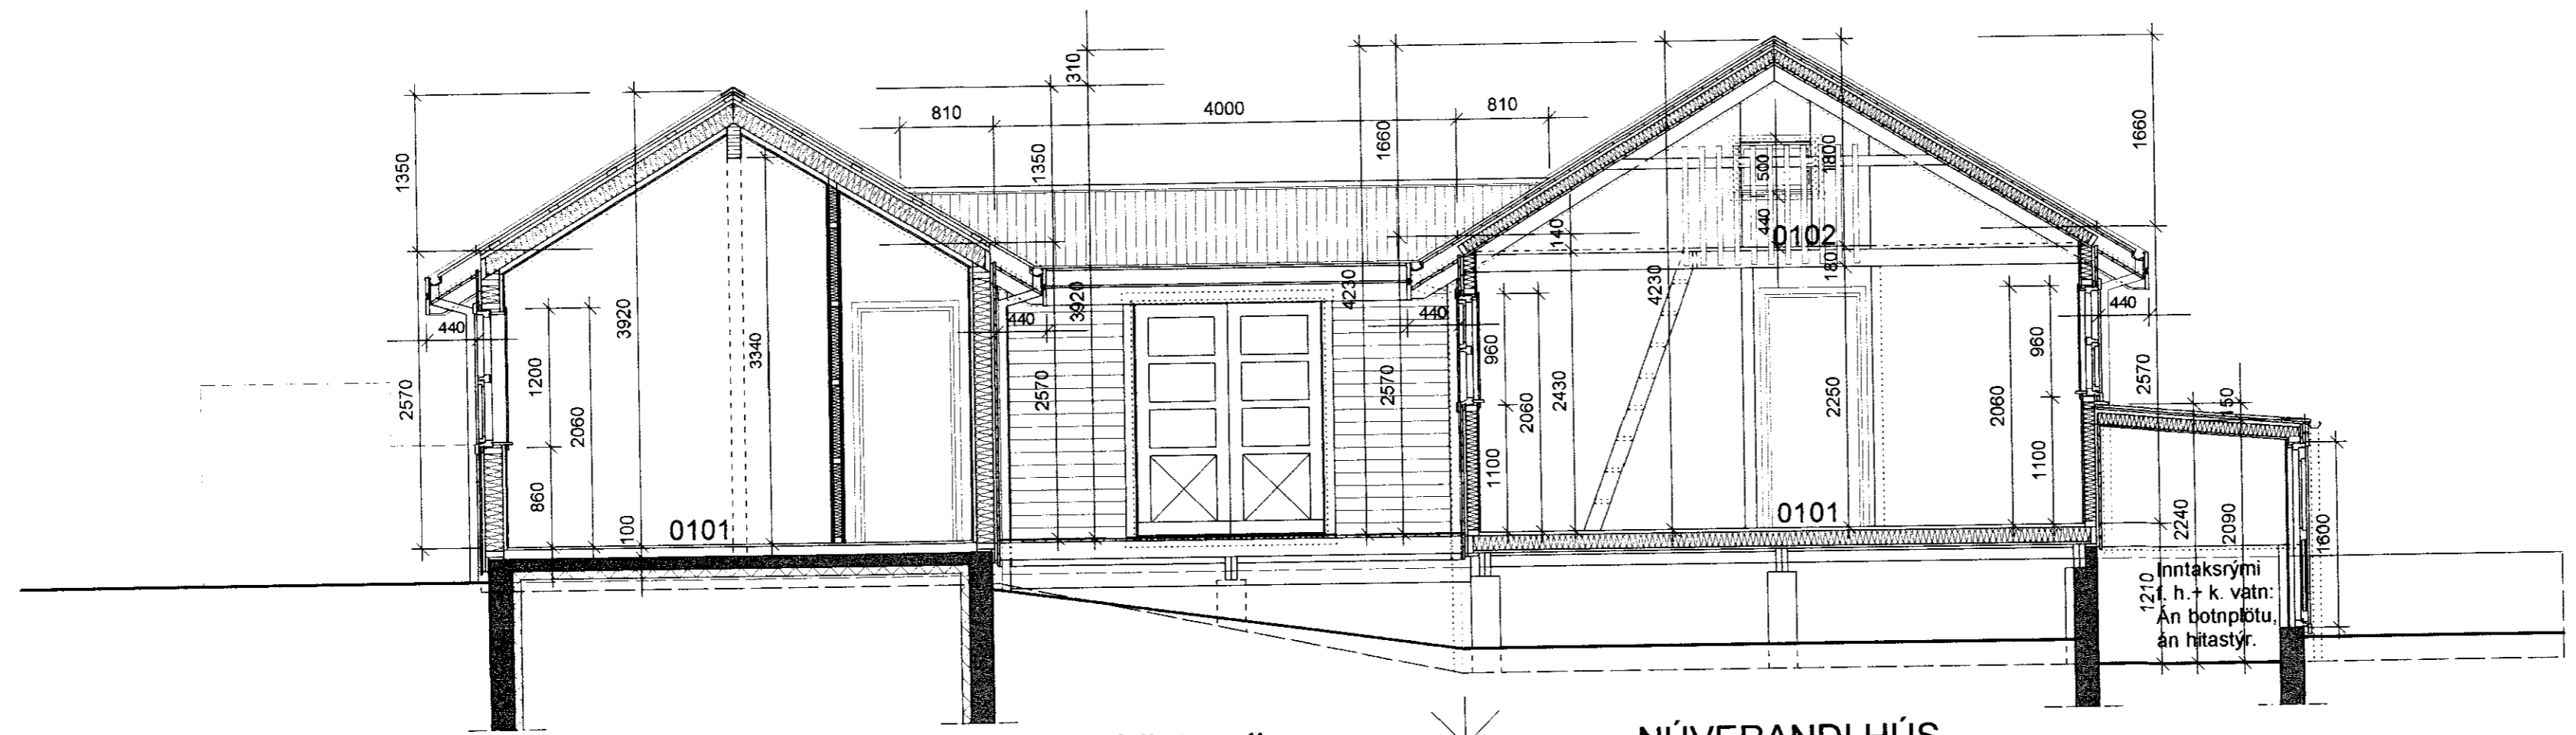

VIÐBYGG.: Sneið. í svefnálmum og s-a útlit tengibyggs. ✱ NÚVERANDI HÚS 1:50
Sneiðing A - A

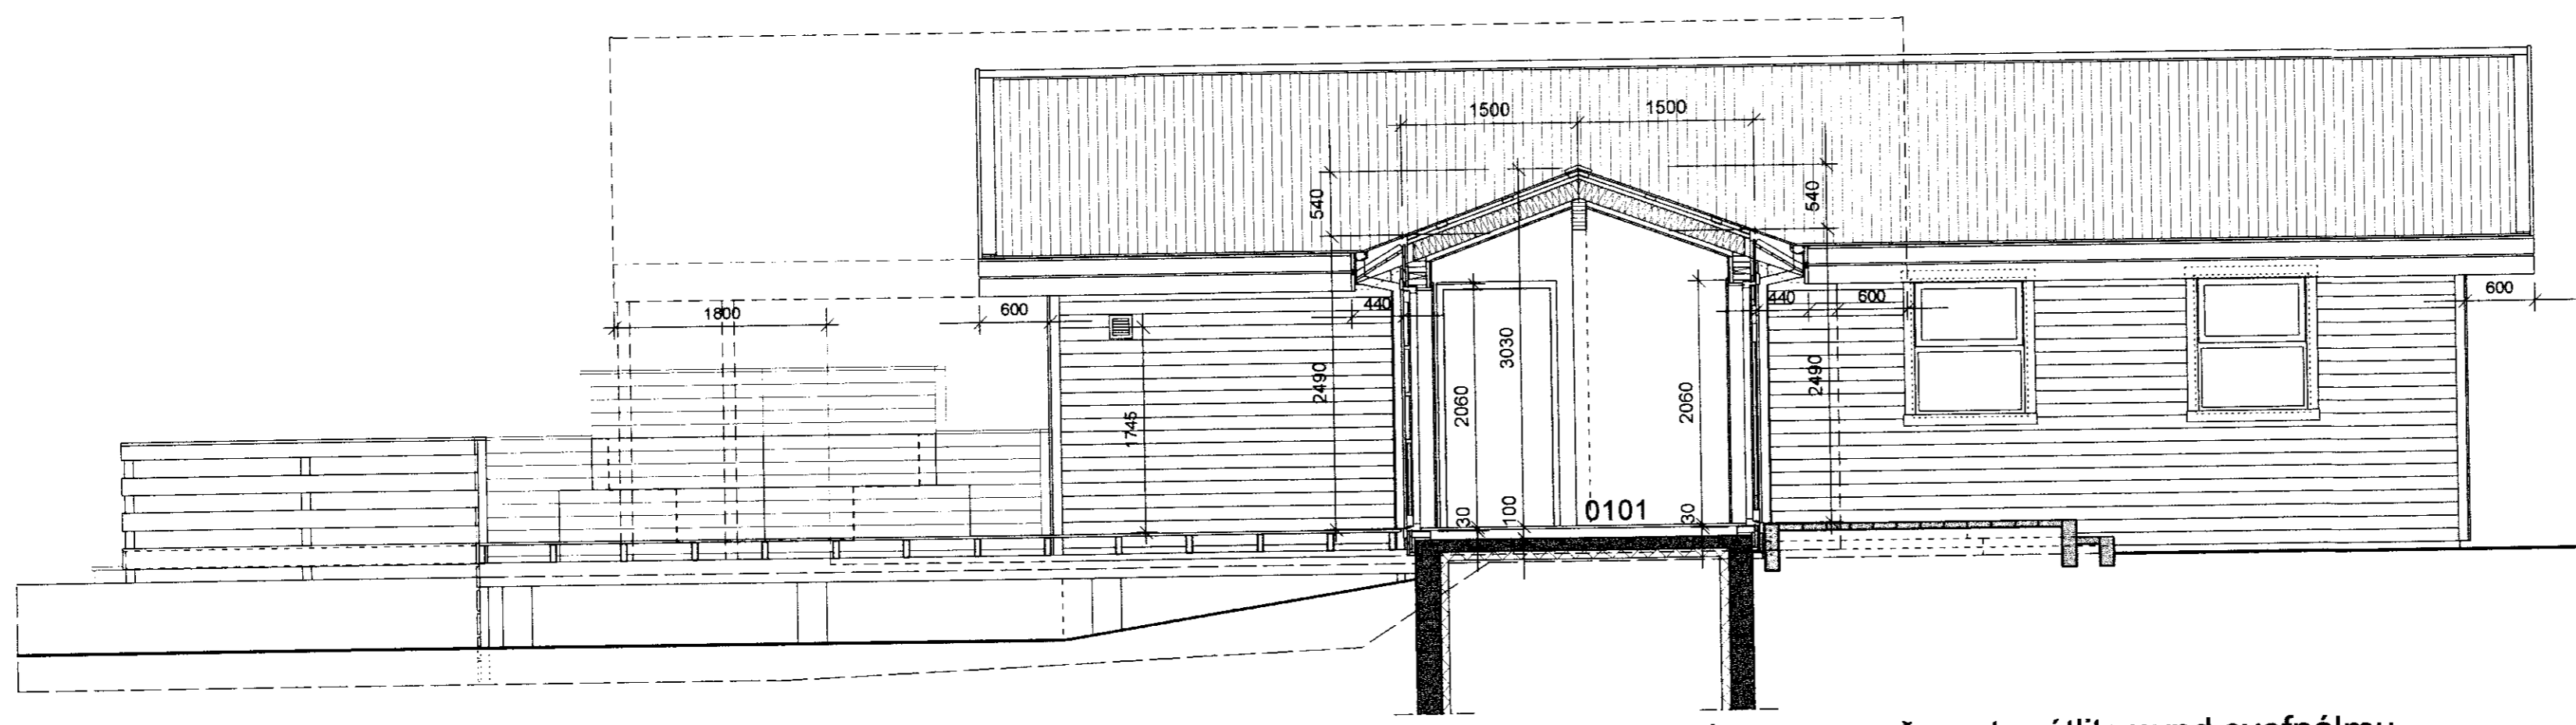

VIÐBYGGING: Sneiðing í tengibyggingu og norð-austur útlitsmynd svefnálmum. 1:50
Sneiðing B - B

ARKITEKTAHÖNNUN ehf		
kt. 531201-4180		
<i>Pétur Örn Björnsson</i>		
PÉTUR ÖRN BJÖRNSSON ARK. FAI - KT.100455-3159		
TEIKNISTOFA TÚNGÖTU 14, 101 RVK		
VS. 551 0160	arkhonn@mi.is	HS. 551 0101
Heiti verks:		
SKYGGNISVEGUR 20		
Bláskógabyggð		
Heiti teikningar:		
SNEIÐING A - A		
SNEIÐING B - B		
Mkv.:	Nr. teikningar	Dags.:
1 : 50	03	02. 08. 2010
Verknr.:	pób	Teiknað