


Myndir gaflar sumarhús

1:50

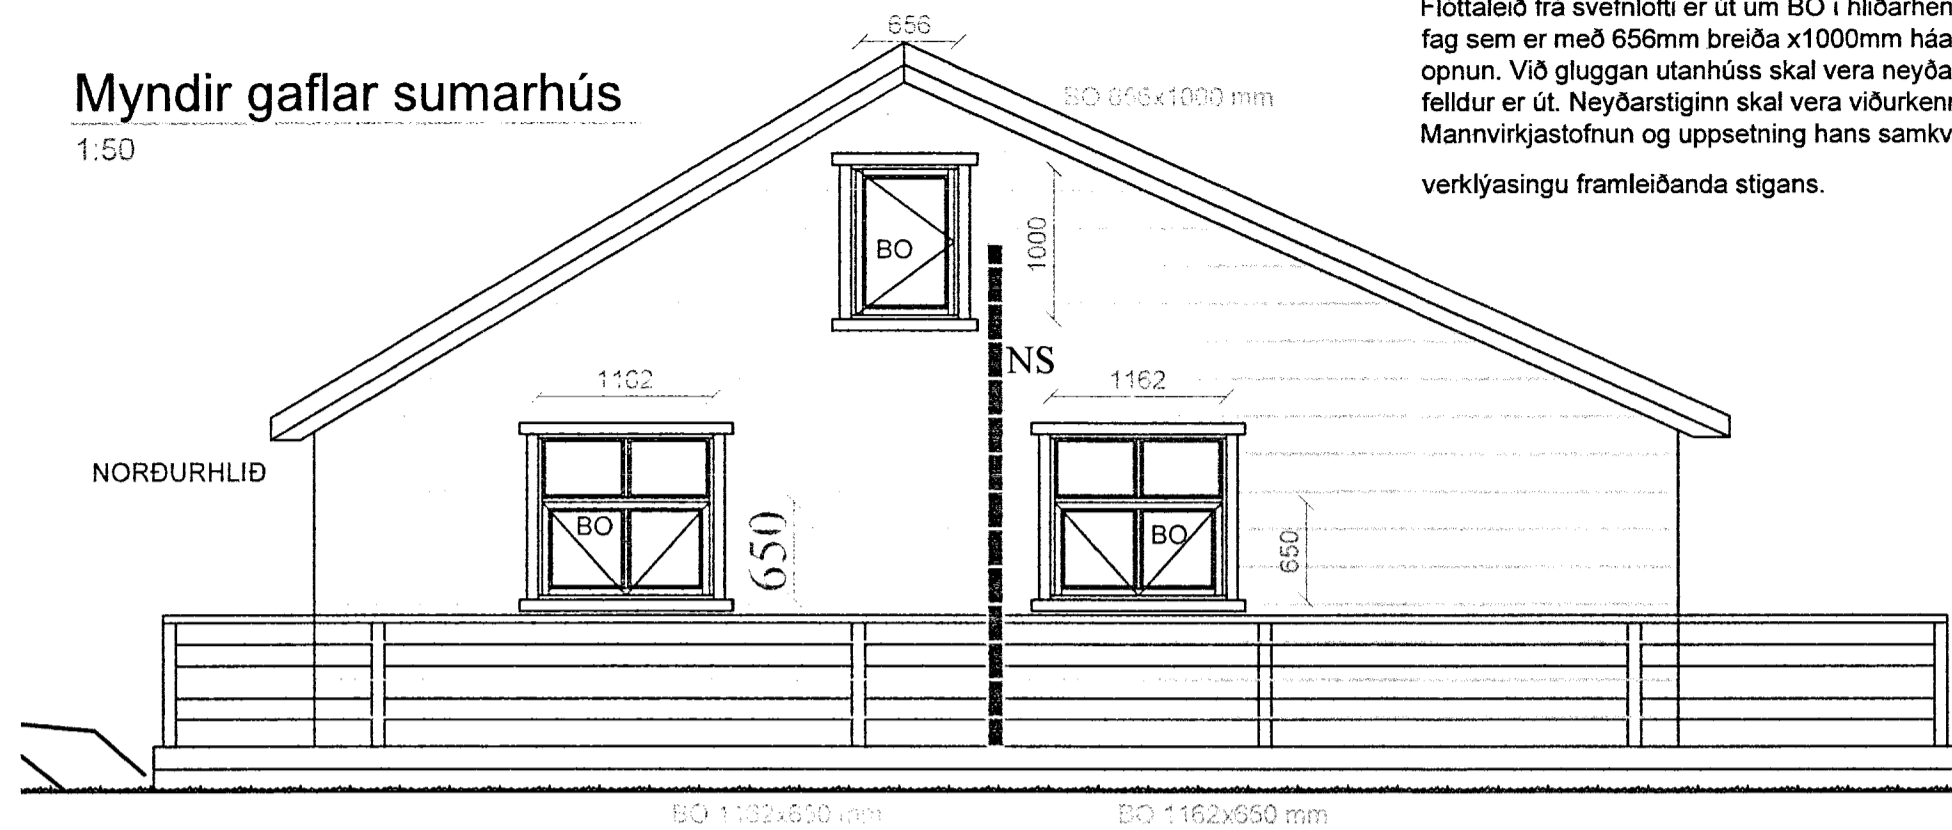

Flóttaleið frá svefnlofti:

Flóttaleið frá svefnlofti er út um BO í hlíðarhengt opnanlegt fag sem er með 656mm breiða x1000mm háa opnun. Við gluggan utanhúss skal vera neyðarstigi sem felldur er út. Neyðarstiginn skal vera viðurkenndur af Mannvirkjastofnun og uppsetning hans samkvæmt verklýsingu framleiðanda stigans.


Skýringar fyrir tákn:

BO= Björgunarop
NS= Neyðarstigi



Kennisnið gólf, útveggur þak gestahús

1:20

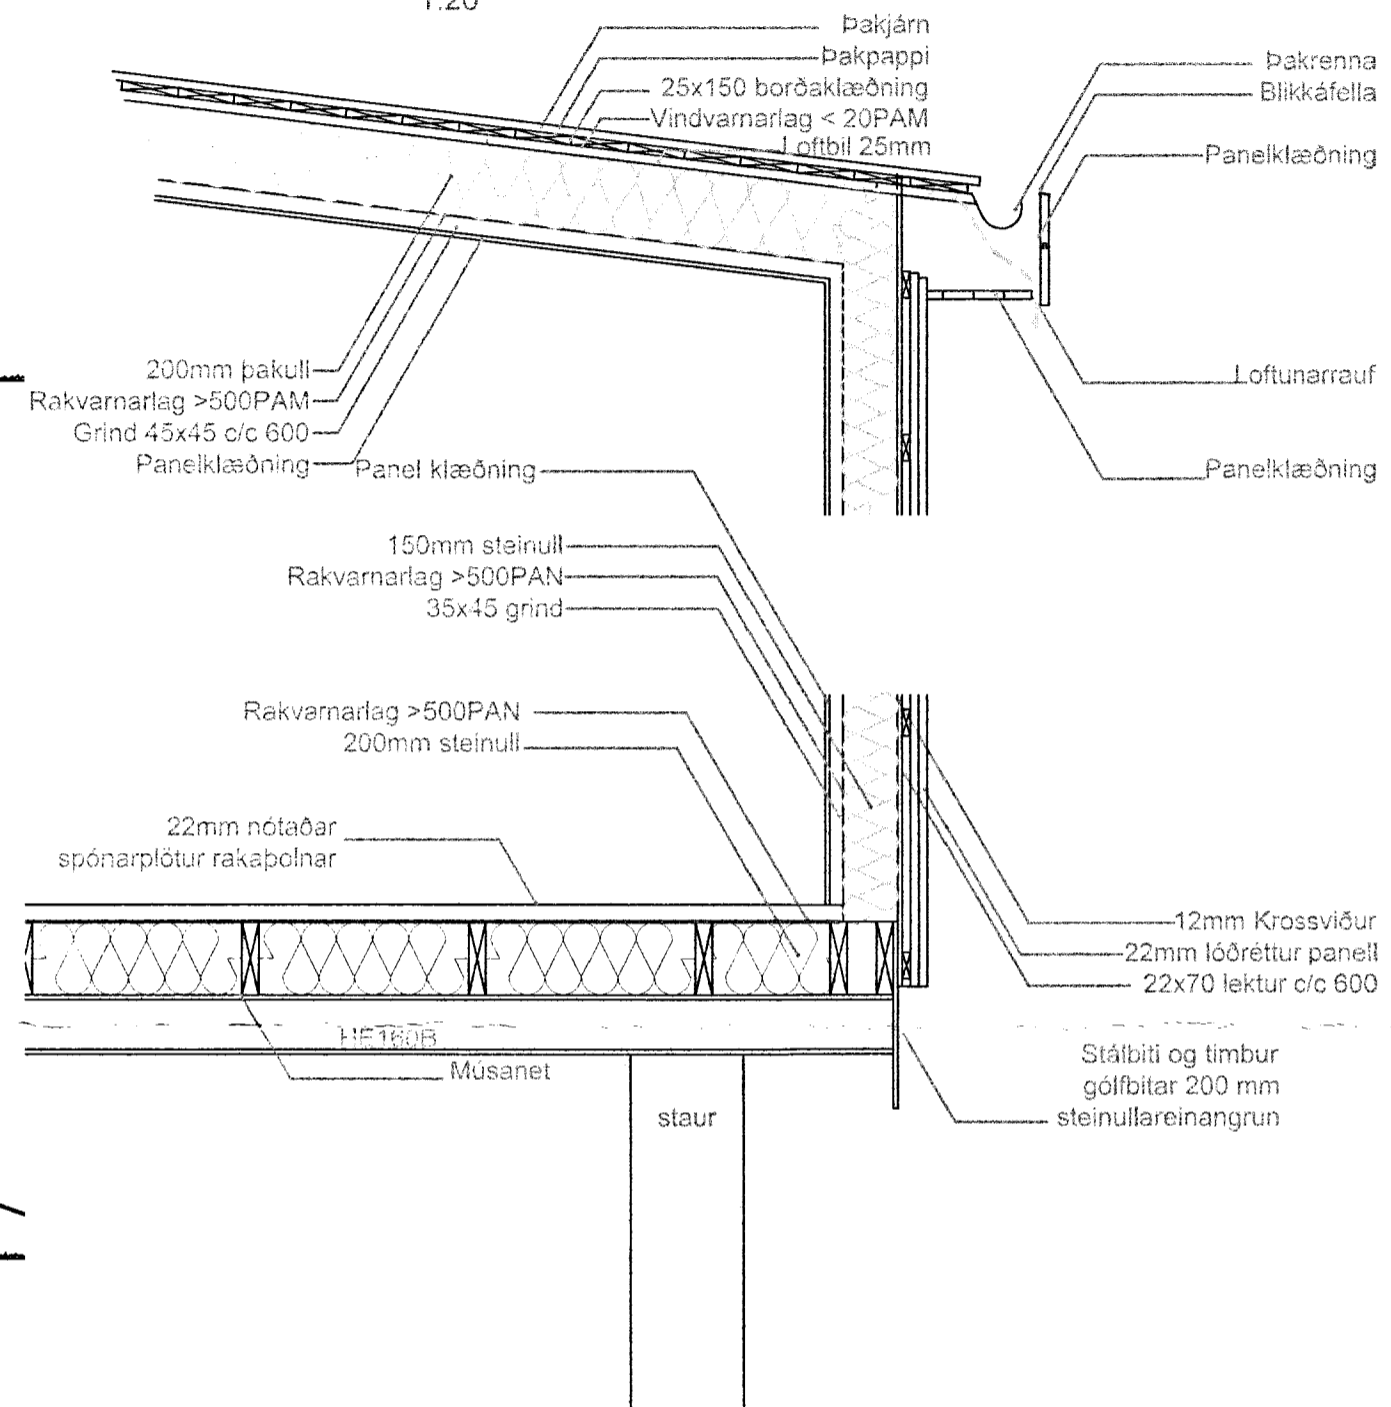


Skipulags- og byggingarfulltrúi Uppsveita bs.
Samþykkt
19 JUNÍ 2014
Ásgerður
Byggingarfulltrúi

Skýringar fyrir tákn:

R = Reykskjnjara
S = Slökkvitæki
Lr = Loftfræsting
Gn = Gólfniðurfall
E = Eldvarnarteppi
BO = Björgunarop
NS = Neyðarstigi

Mynd gaflar sumarhús gestahús

1:50

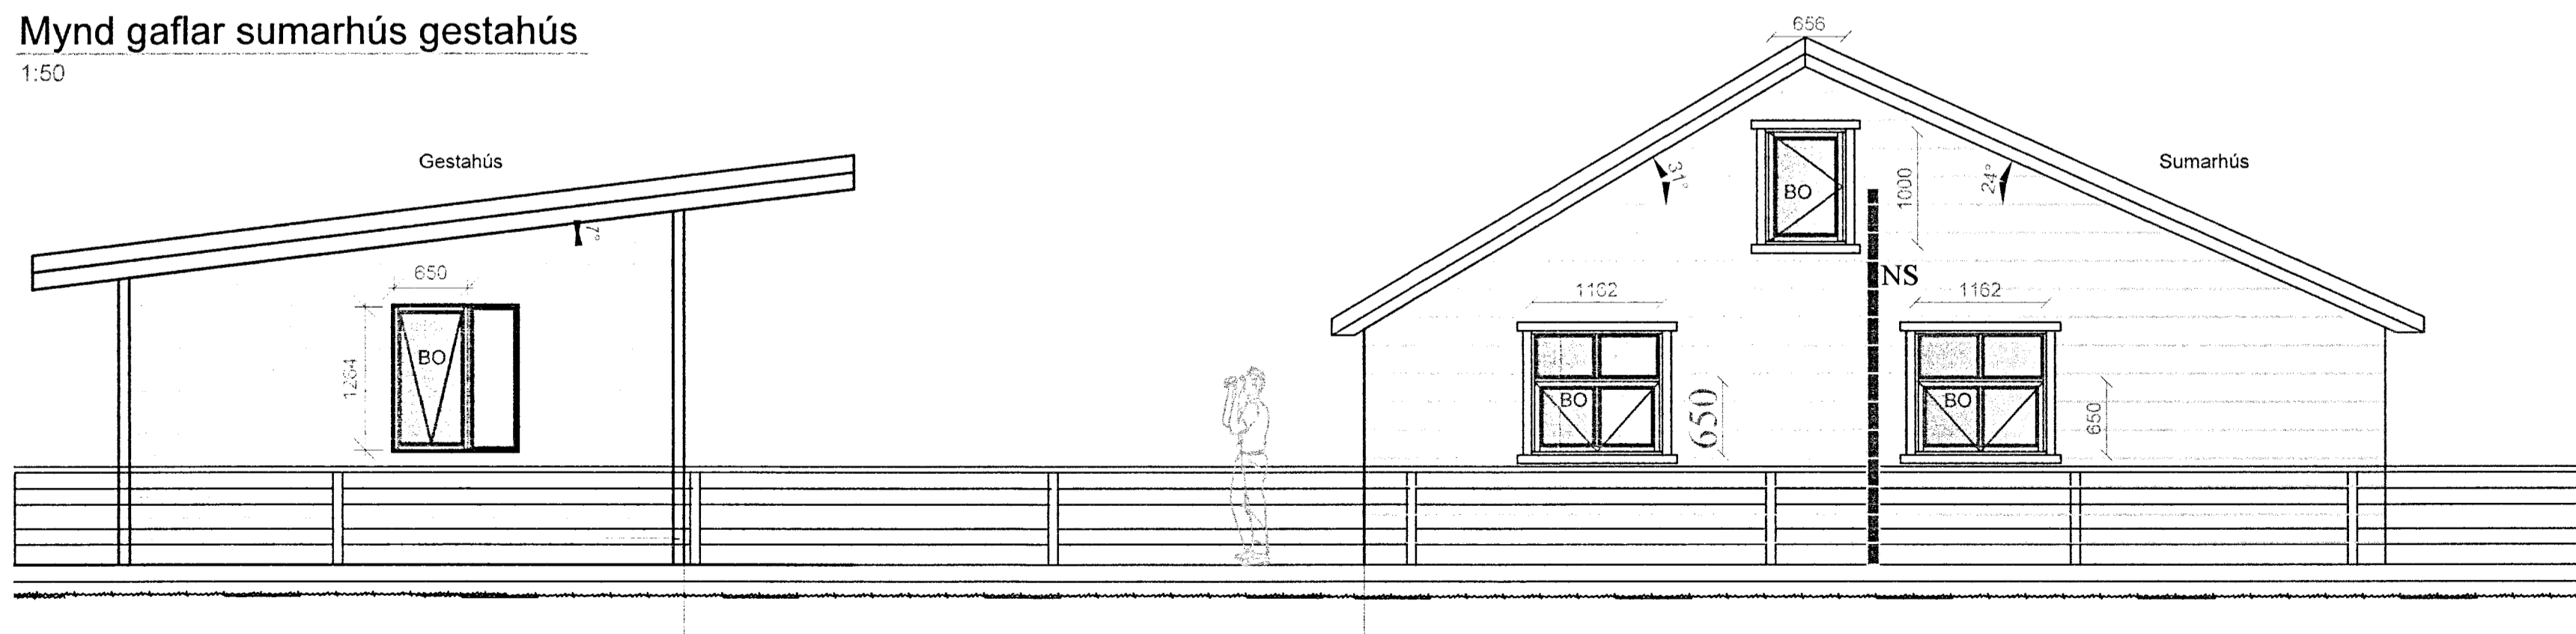

BREYTINGAR

NR.	DAGS.	BREYTING	SP.

K.J. HÖNNUN EHF 091162-3509

TEL: 554-3232
TEL: 899-3234
E-MAIL: kjhonnun@visir.is

HÖNNUN - SKIPULAG - RÁDGJÖF

KJARTAN RANSSON FILLÍDJA 270365-3539
JÓN M. HALLDÓRSSON BYGGINGAFR. 091162-3509

SAMÞYKKT

VERK

Sólvellir 4, Reykjavöllum, Bláskógabyggð
Hliðarmyndir, grunnmynd svefnloft og snið

TEIKNING

Hliðarmyndir sumarhús
nordurhlíð sumar/gestah. kennis ó gestah.

KVARDI

1:50, 1:20

1:100

DAGS.

12.5.2014

TEIKNING NR.

TEIKNAD AF

HKH/JHM

A-03