



Útveggjagrindur


1:50

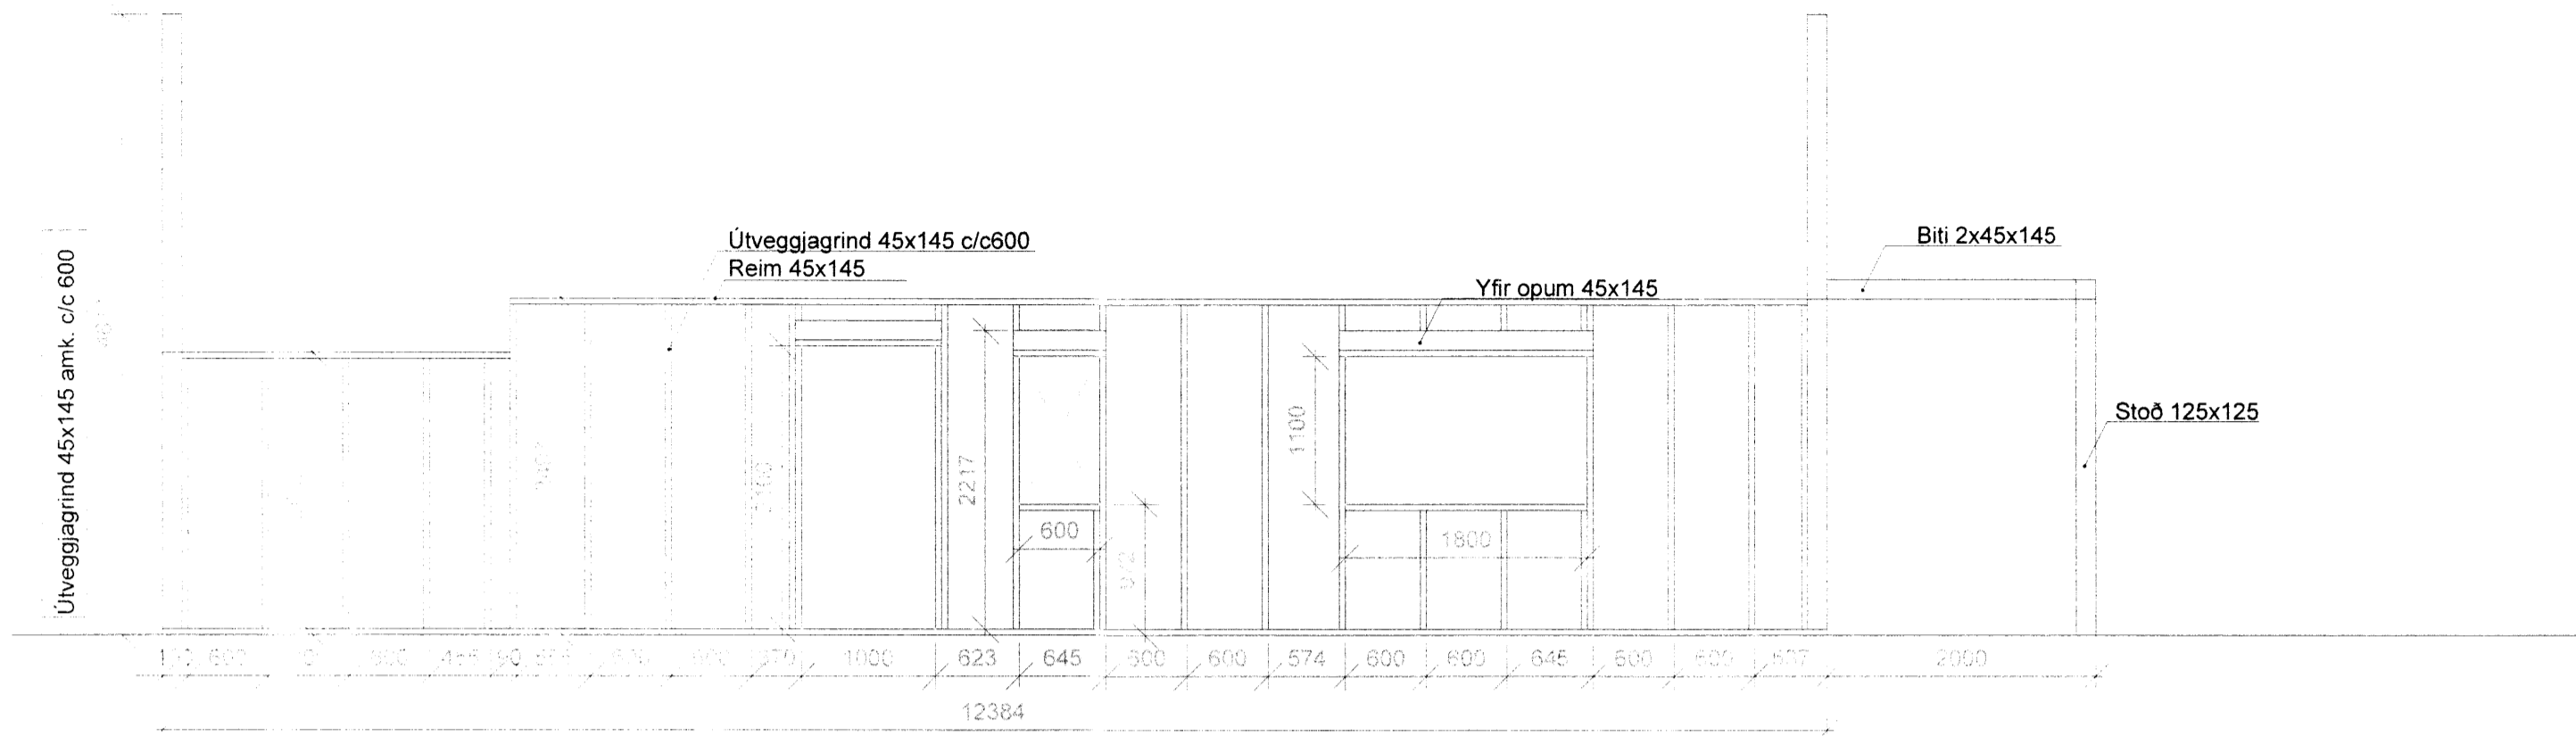


VESTURHLID

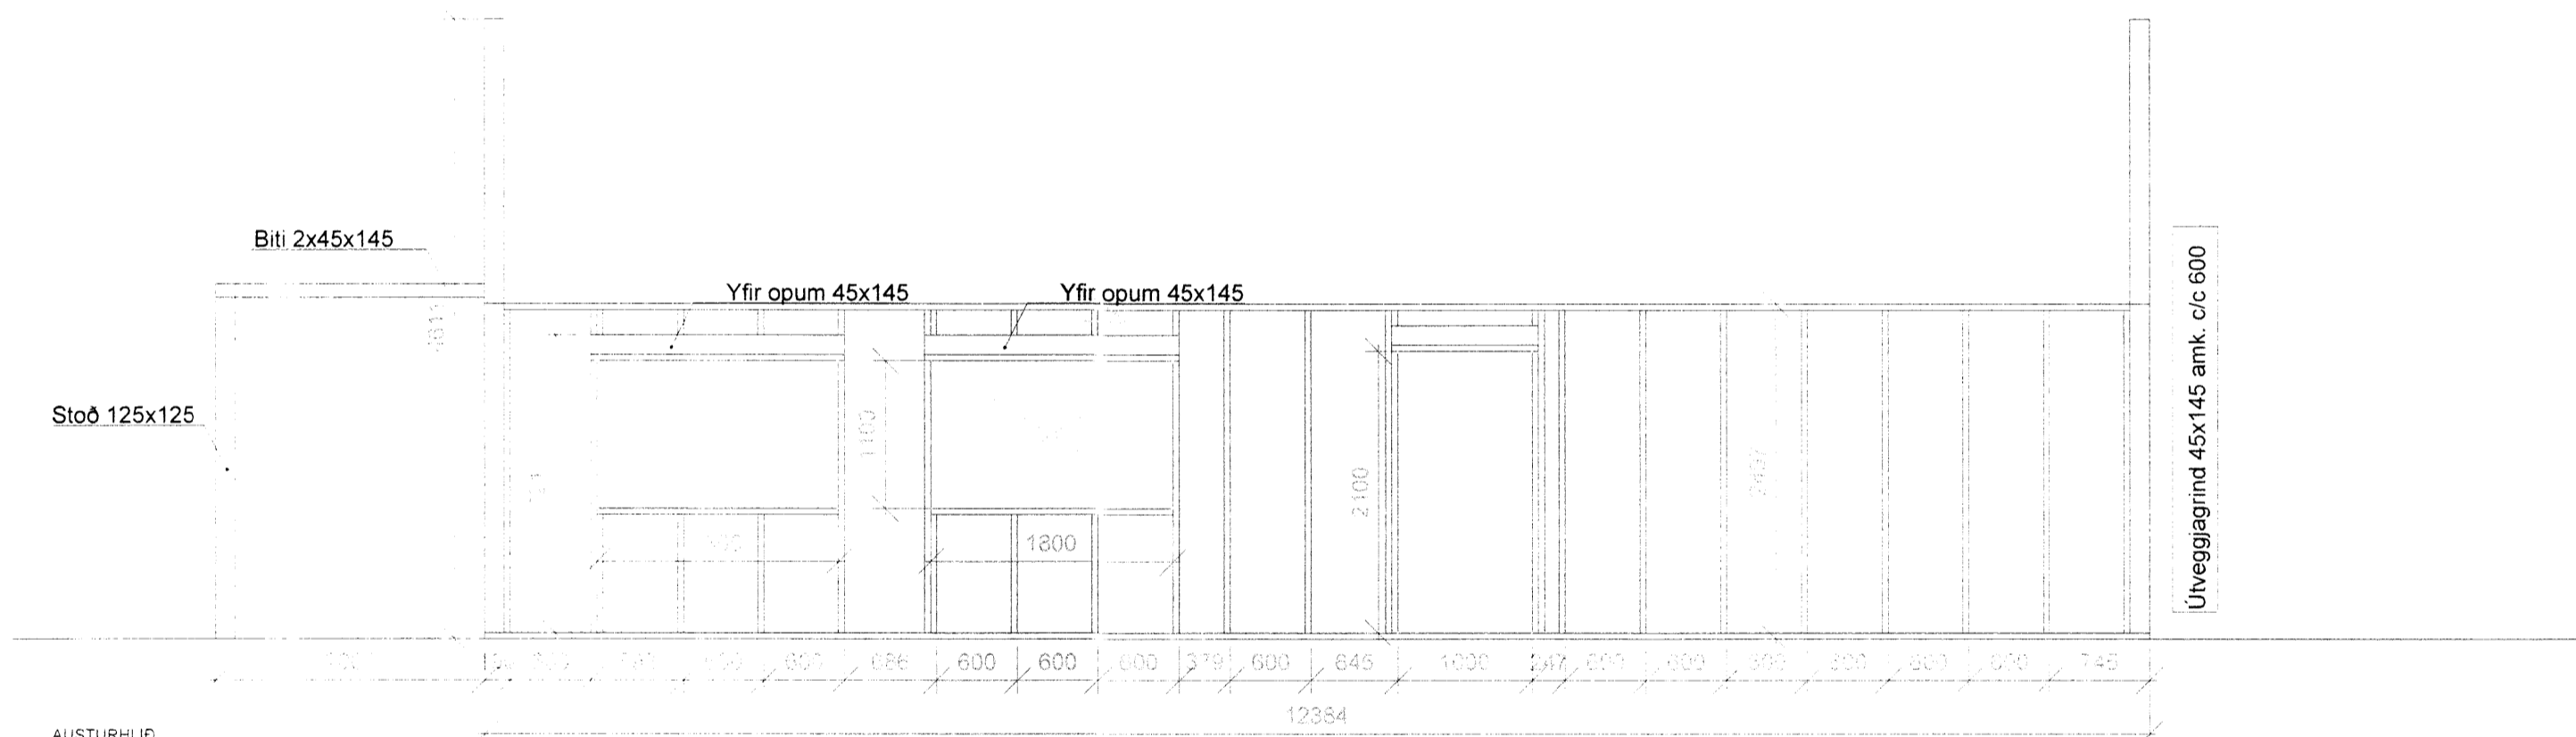

AUSTURHLID

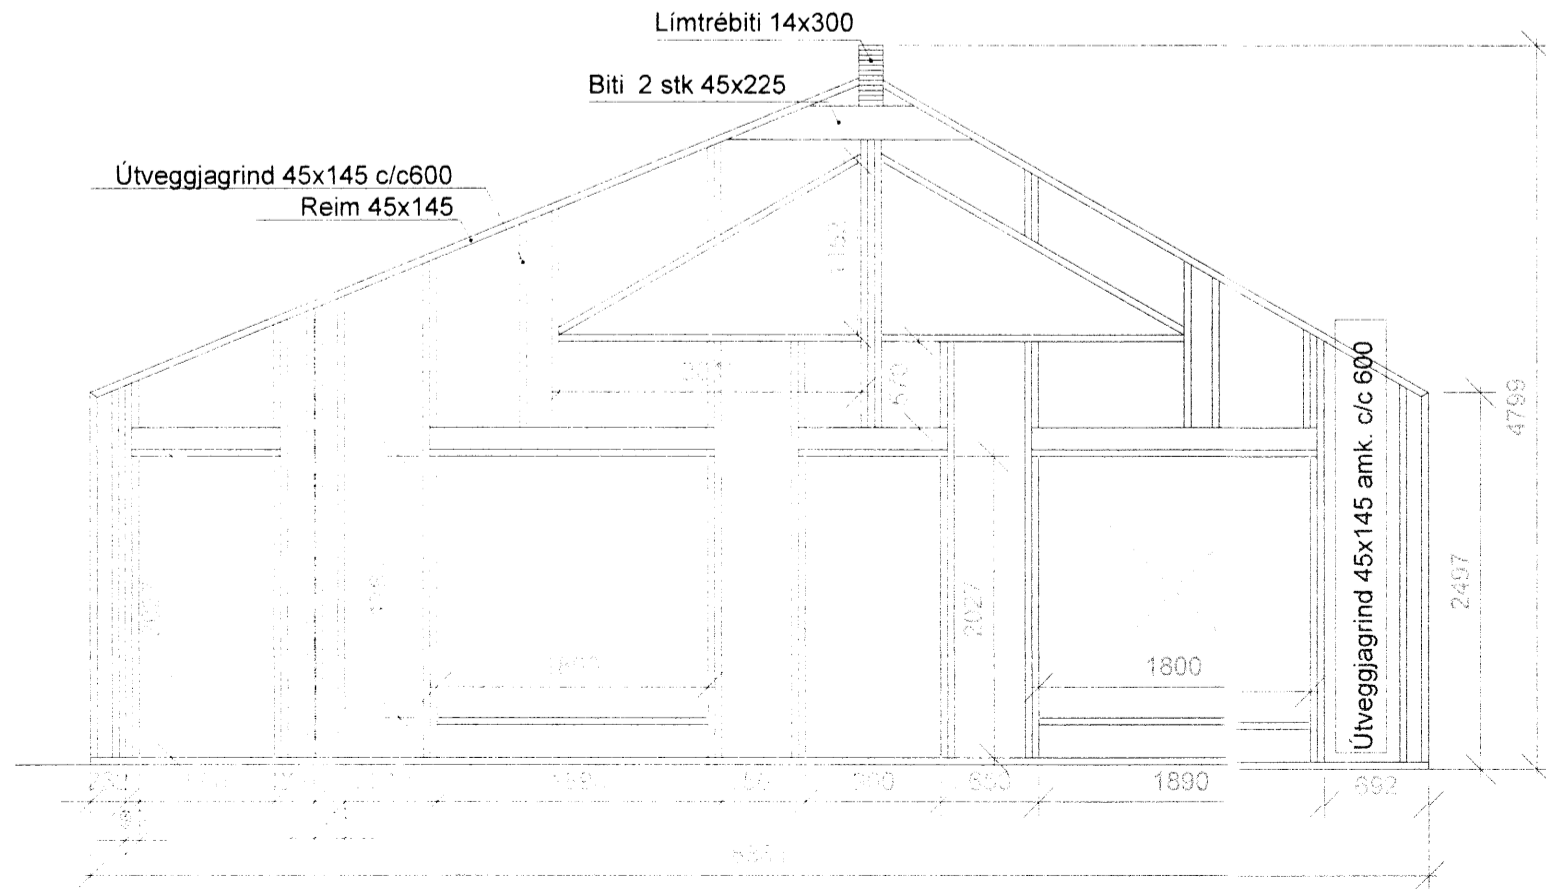

SUBURHLID

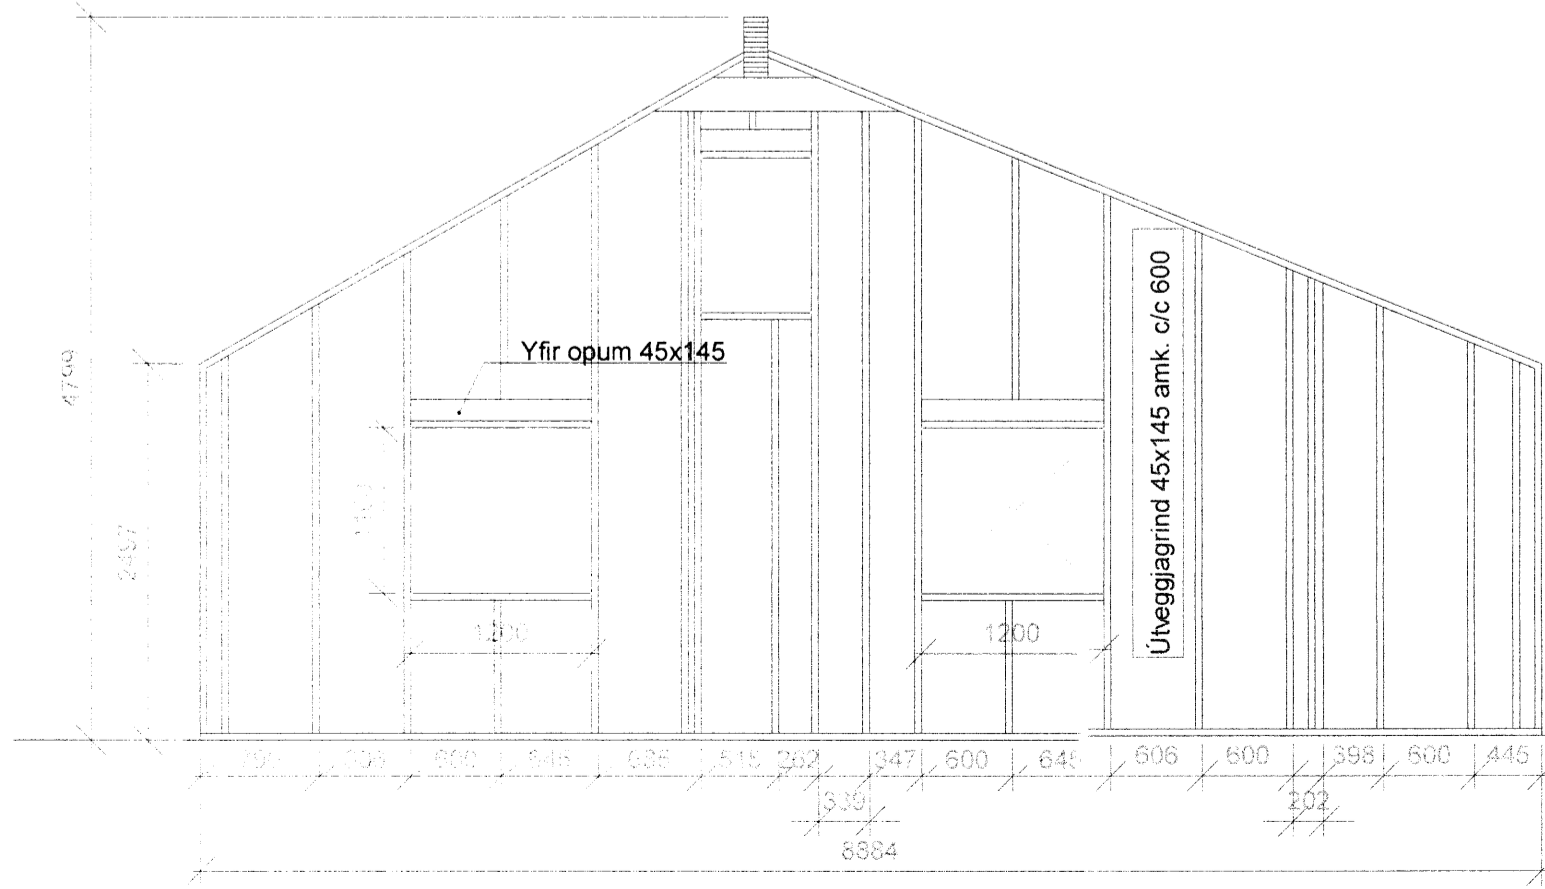

NORDURHLID

Skipulags- og byggingarfulltrúi Uppsveita bs.
Yfirfarið
 30 JUNI 2014
RK
 Byggingarfulltrúi

Skýringar

Öll mál eru í mm, nema annað sé tekið sérstaklega fram.

Steypa:

Í sokkli og plötu skal vera C30
 Loftmagn 6-8%
 V/S undir 0.5
 Max kornstærð 19 mm

Bensistál:

Bendistál skal vera K500
 K10 og K12

TIMBUR:

Allt timbur skal vera styrkleikaflokkað miðst K18 skv. IST-DS 413 nema annað sé sérstaklega tekið fram á teikningum.

FESTINGAR:

Allt stað skal vera Fe 360 og allir boltar upptylla styrkleikaflokk 4.6 skv. DS 412. Undir botarær sér koma að tímri skal setja skinnur sem eru breidd = 3x þvermál bolta
 bykkt = 0.3x þvermál bolta

Undirritun arkitekts: *MD*



B2 ehf.
 Bæjarlind 14-16
 201 Kópavogur
 kt. 440213 0300
 s: 869 8700

A2

Sólvellir 4, Reykjavöllum, Bláskógab.

Burður
 Útveggjagrindur ásýnd

TEIKNUNUMER	B-03	MÆLIKVARÐI	1:50	ÚTGÁFA	1
Hafsteinn Kr. Halldórsson Byggingateknifræðingur FTFÍ kt:120166-3449 hafsteinn.kh@gmail.com	NAFN	DAÐSETNING			
	HANNAÐ	HKH	5.3.2014		
	TEIKNAD	HKH	5.3.2014		
	YFIRFARIÐ				

SAMP. *Hafsteinn Kr.*