

Skipulags- og byggingarfulltrúi  
Uppsveita bs.  
24. nóv. 2014  
MÓTTEKIÐ

⊖	Rofi	×	Loftdós	⊕	Rör upp/niður
⊖	Krónurofi	×	Veggdós	⊕	Sjónvarp
⊖	Samrofi	⊕	Jörð	⊕	Hitanemi
⊖	Tengill	⊕	Tengidós	⊕	Reykskynjari

### Skýringar


Hæð rafmagns- og lofnetstengla 20cm  
 Hæð tengla eldhúsi, baði 110cm  
 Hæð rofa 110cm  
 Hæð hitanema 150cm  
 Hæð vegggljósá 190cm  
 Hæð útitengla 150cm

----- Lagnir í gólfi / jörðu

Rör fyrir almennar lagnir eru 16mm  
 Rör fyrir TV lagnir eru 20mm  
 Almennit fyrir lágspennur er notað 1,5q  
 Nota skal koax með kjarna 1,15mm fyrir TV.

Öll mál miðast við fullfrágengin gólf og í miðju tengistaðar, ef annars er ekki getið á teikningu.

Taka skal mið af arkitektateikningum og samræma öðrum teikningum.

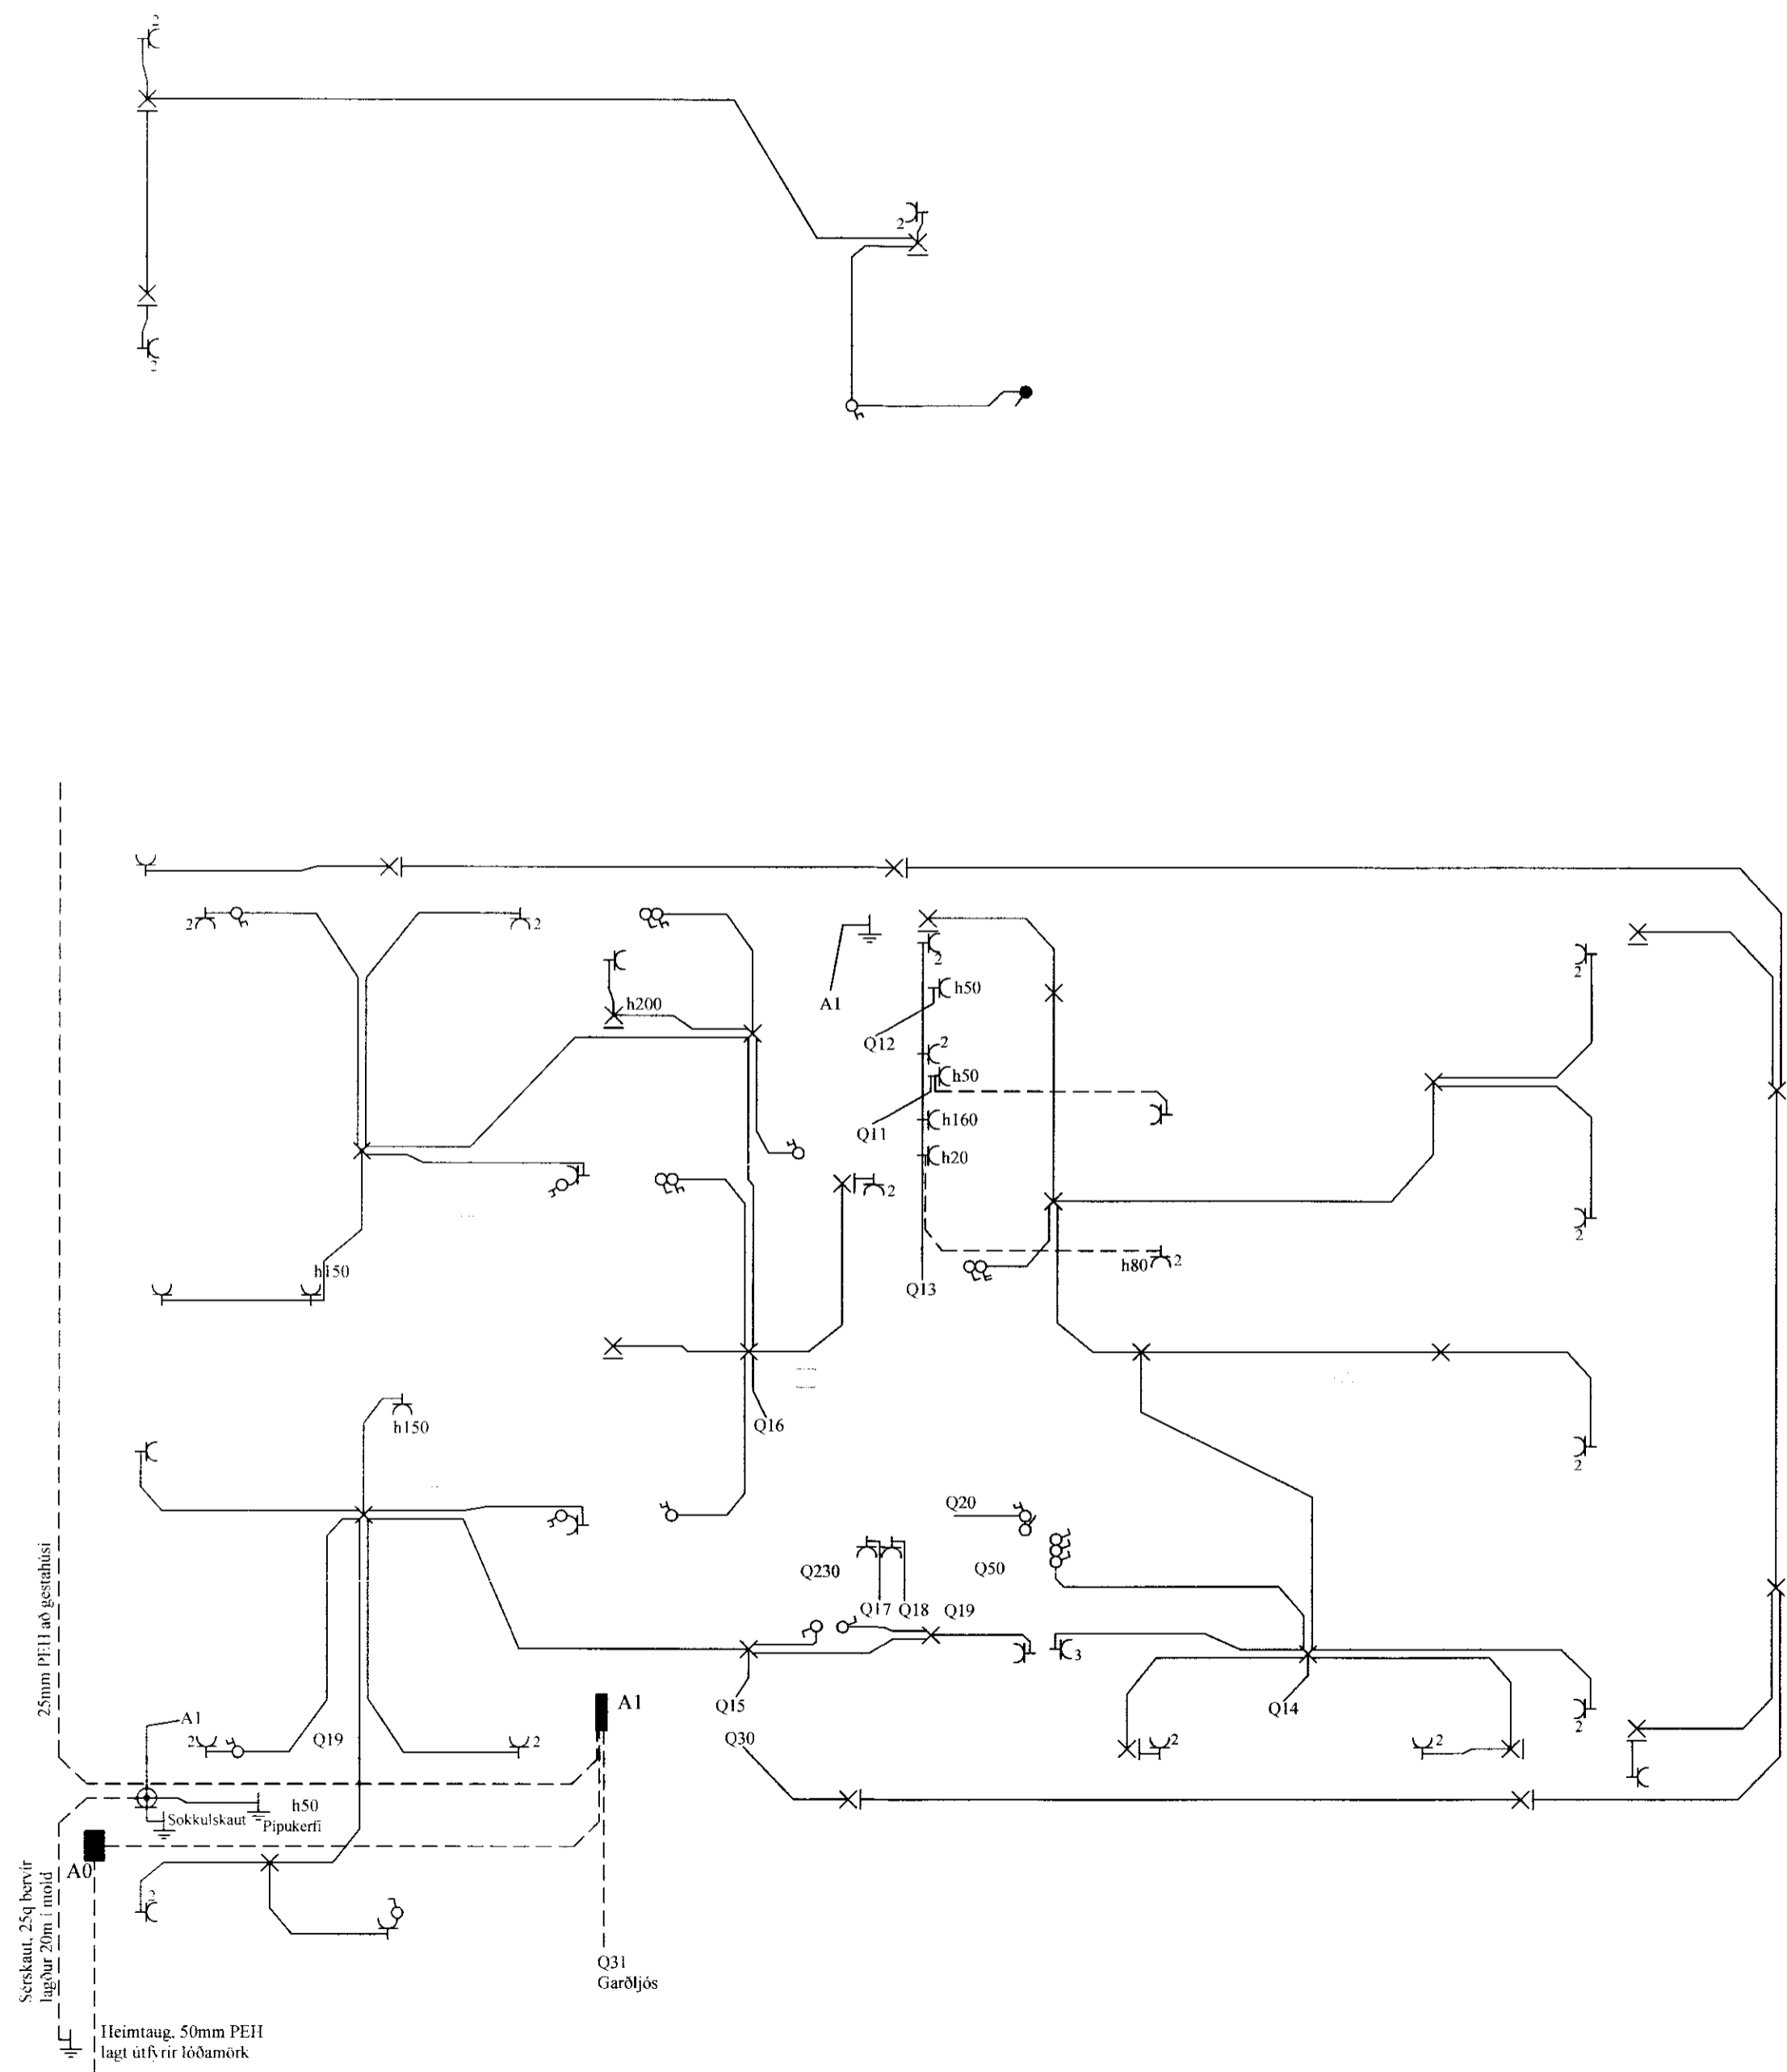

Samþykkt arkitekts			
Breytingar	Dags	Yfirfarið	
1			
2			
Helgi Pálsson Rafiðfræðingur Hjallahlíð 5, 270 Mosfellsbæ S:898-4476 eltec.hp@gmail.com			
Verkefni	<b>Sólvellir 4, sumarhús</b>		
Staður	<b>Reykjavöllum Bláskógabyggða</b>		
Skýring	<b>Raflagnir bústað</b>		
Hönnun,	Helgi Pálsson	Blað	1 af 3
Kt. 270963-5019		Teiknað, Baldvín Ó. Gunnarsson	
Mkv 1:50		Dagsetning, 26.05.2014	
Verknúmer		Land nr. 204975	