
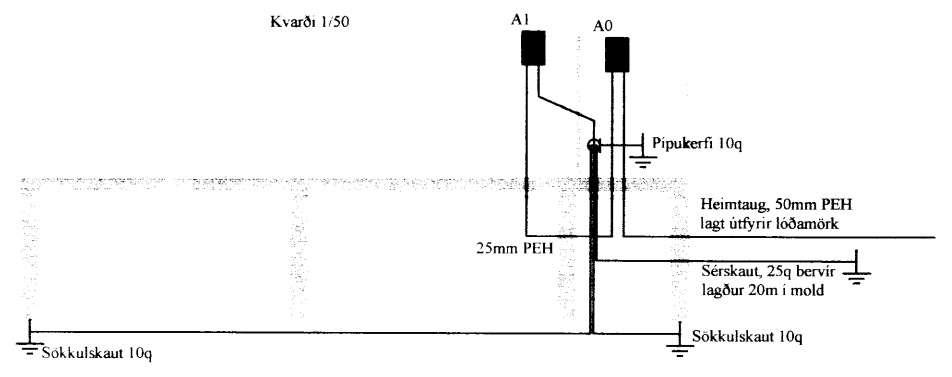
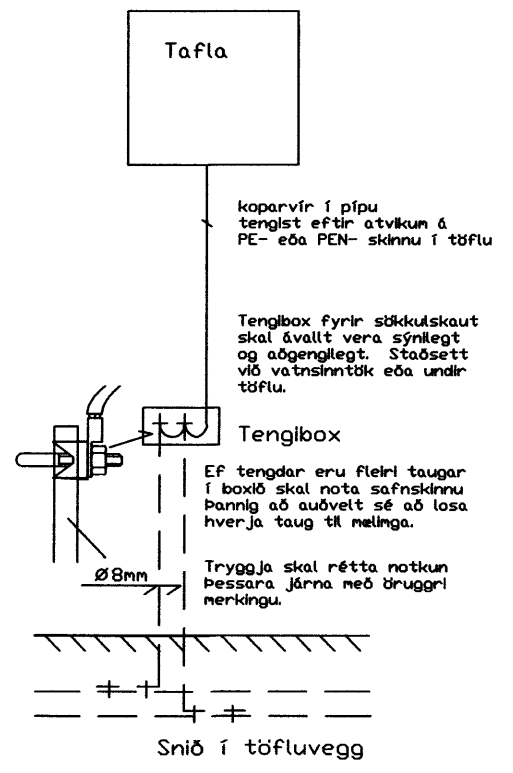
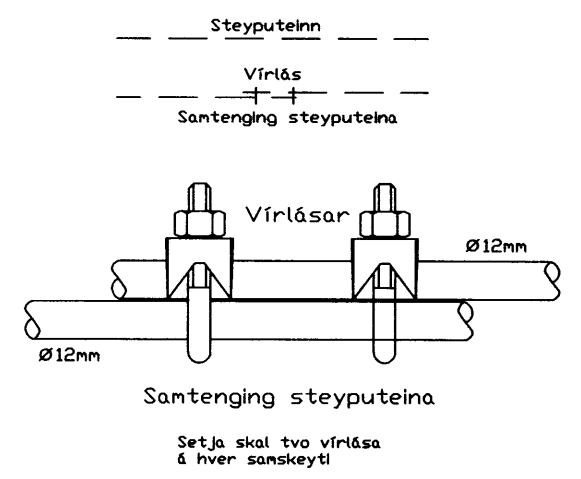
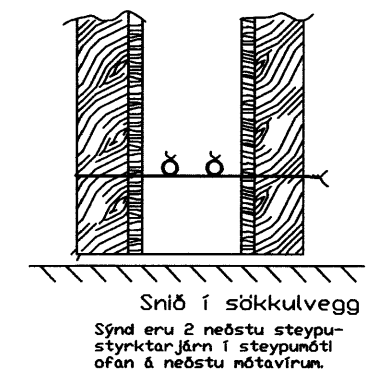
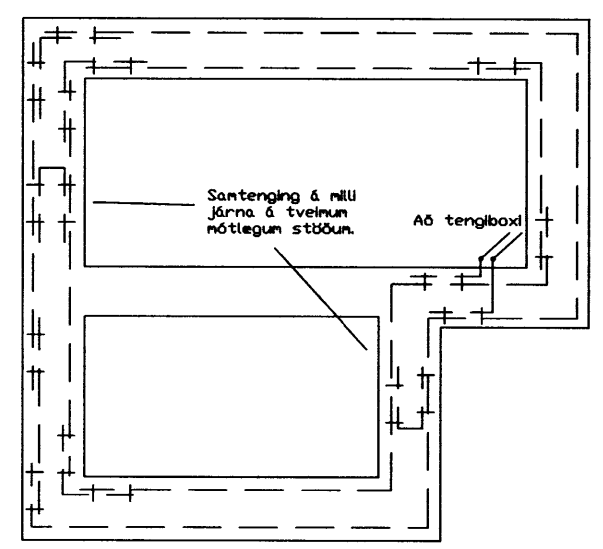


SÓLVELLIR


Heimtaug, 50mm PEH lagt útfyrir lóðamörk

4

Kvarði 1/500

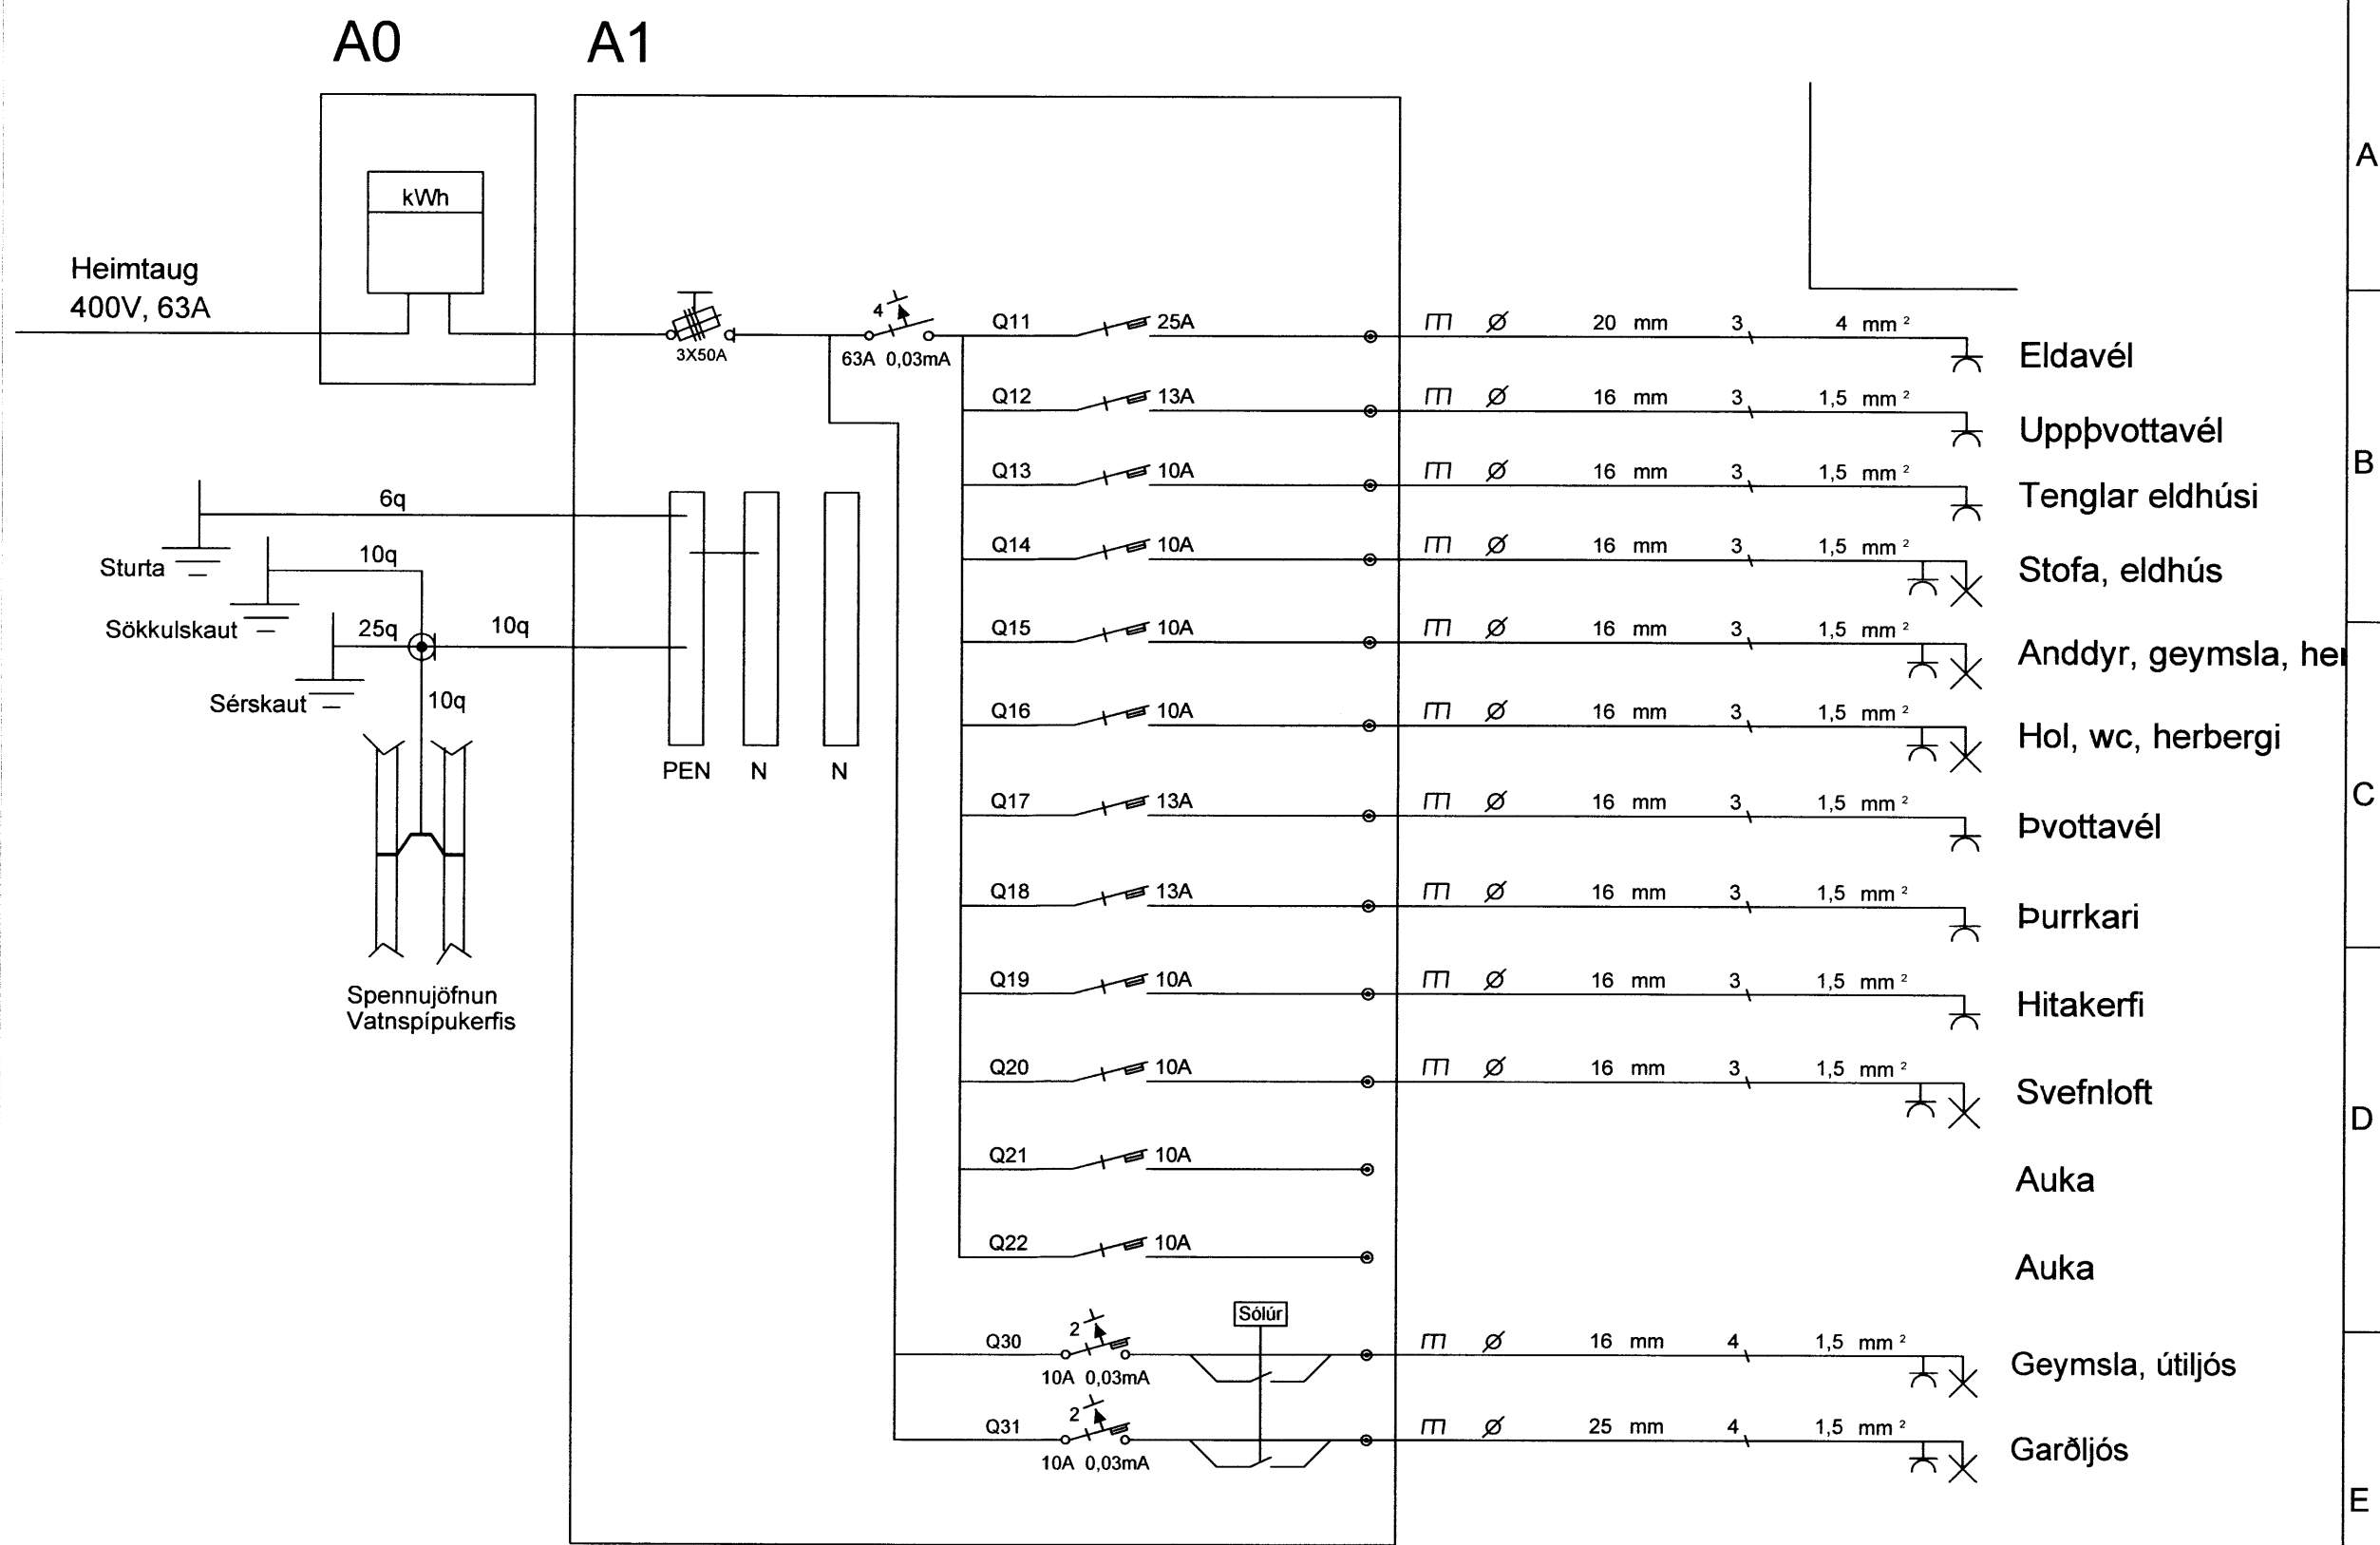

Tengja skal saman tvö neðstu jörnin í sökkulveggjum allan úthringinn og að upptald í tengibox. Í raðnið, þarhús og hlóðstól hús er leiðlegt að tengja samlegglegan úthringinn í tengibox og tenging verði við hverja heimtaug.

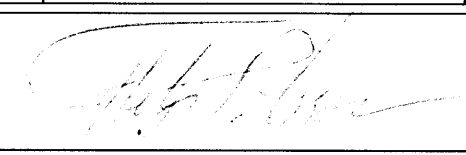Samþykkt arkitekts		
Breytingar	Dags	Yfirfarið
1		
2		
		Helgi Pálsson Raðniðfræðingur Hjalalahið 5, 270 Mostellsbæ S.898-4476 eltec.hp@gmail.com
Verkefni	Sólvellir 4, sumarhús	
Staður	Reykholti	
Skýring	Raflagnir	
Hönnun,	Helgi Pálsson	Blað 2 af 2
Kt. 270963-5019		Teiknað, Baldvin Ó. Gunnarsson
Mkv 1:50		Dagsetning, 10.03.2014
Verknúmer		Land nr. 204975