


Samp. 12.08.2003

BYGGINGARFULLTRÚI
BLÁSKÓGABYGGÐAR


Haukur Viktorsson







langhlið

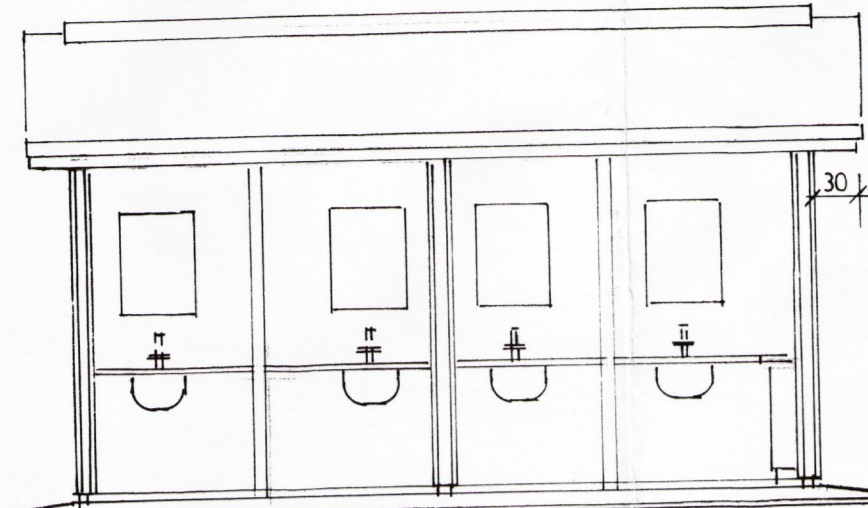


D

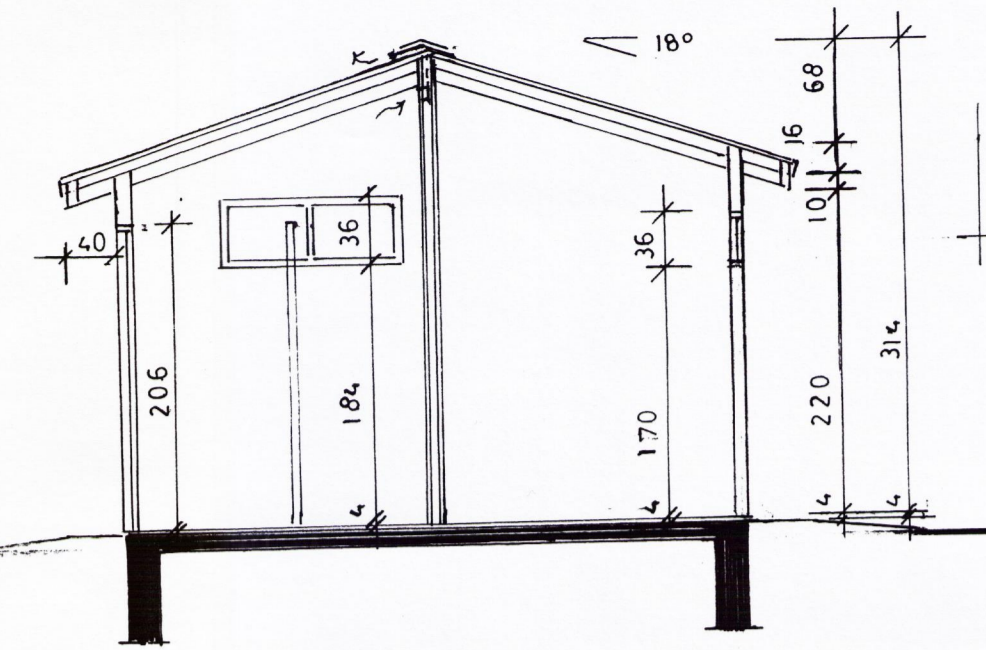

skurður A - A

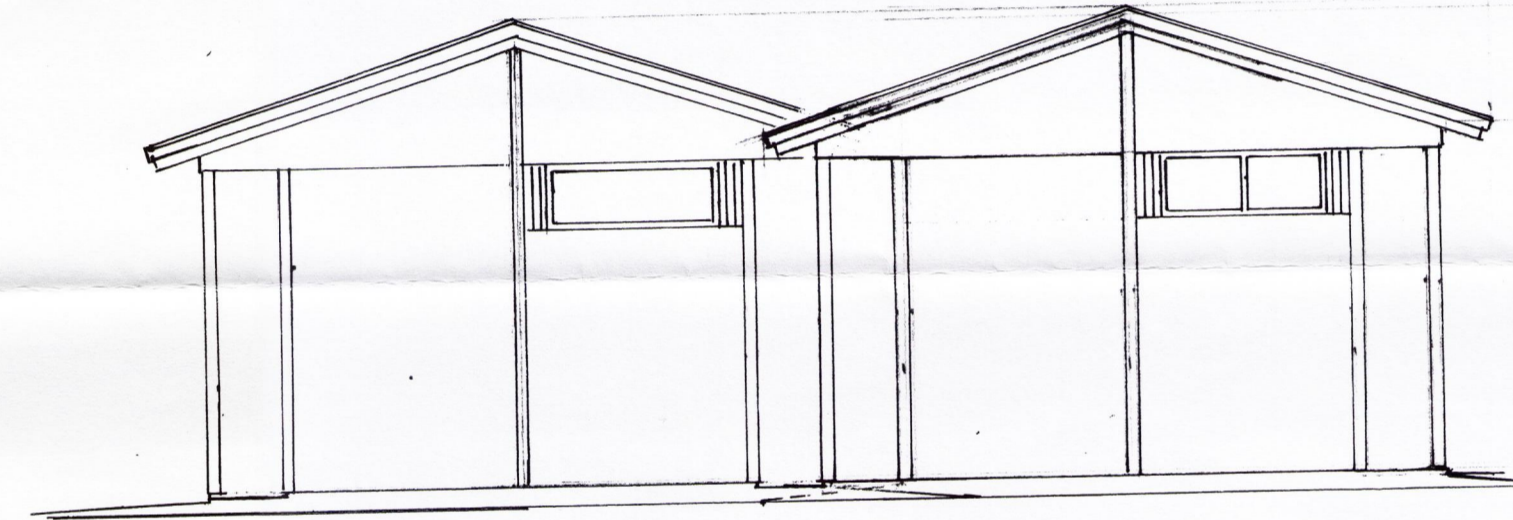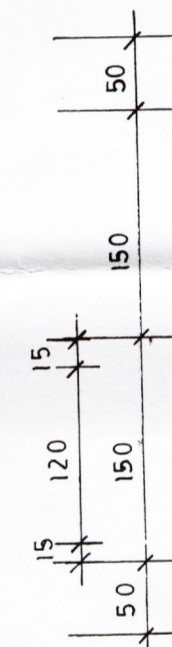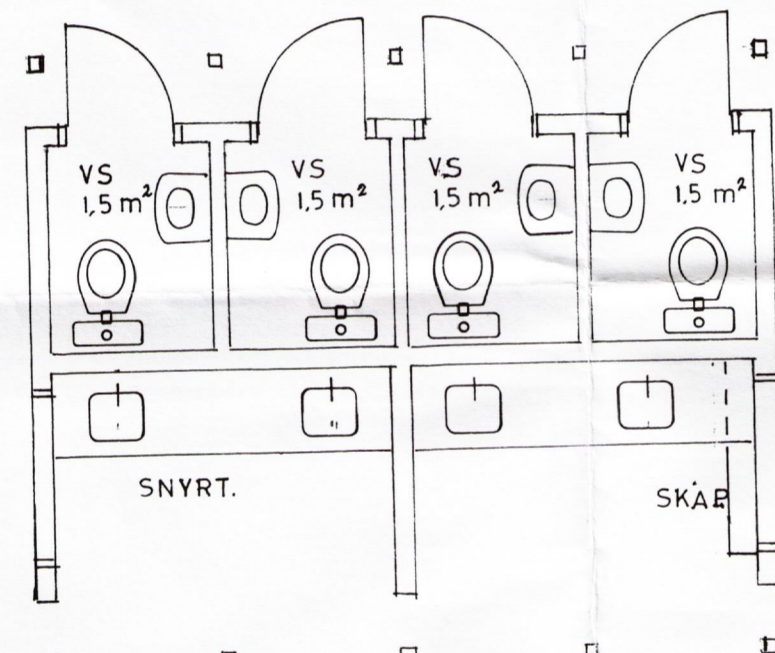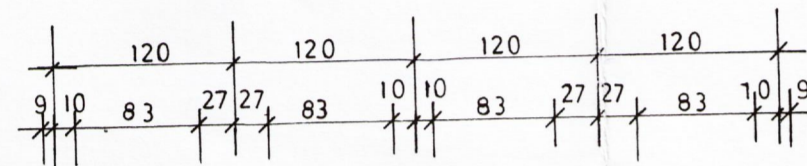


gafi

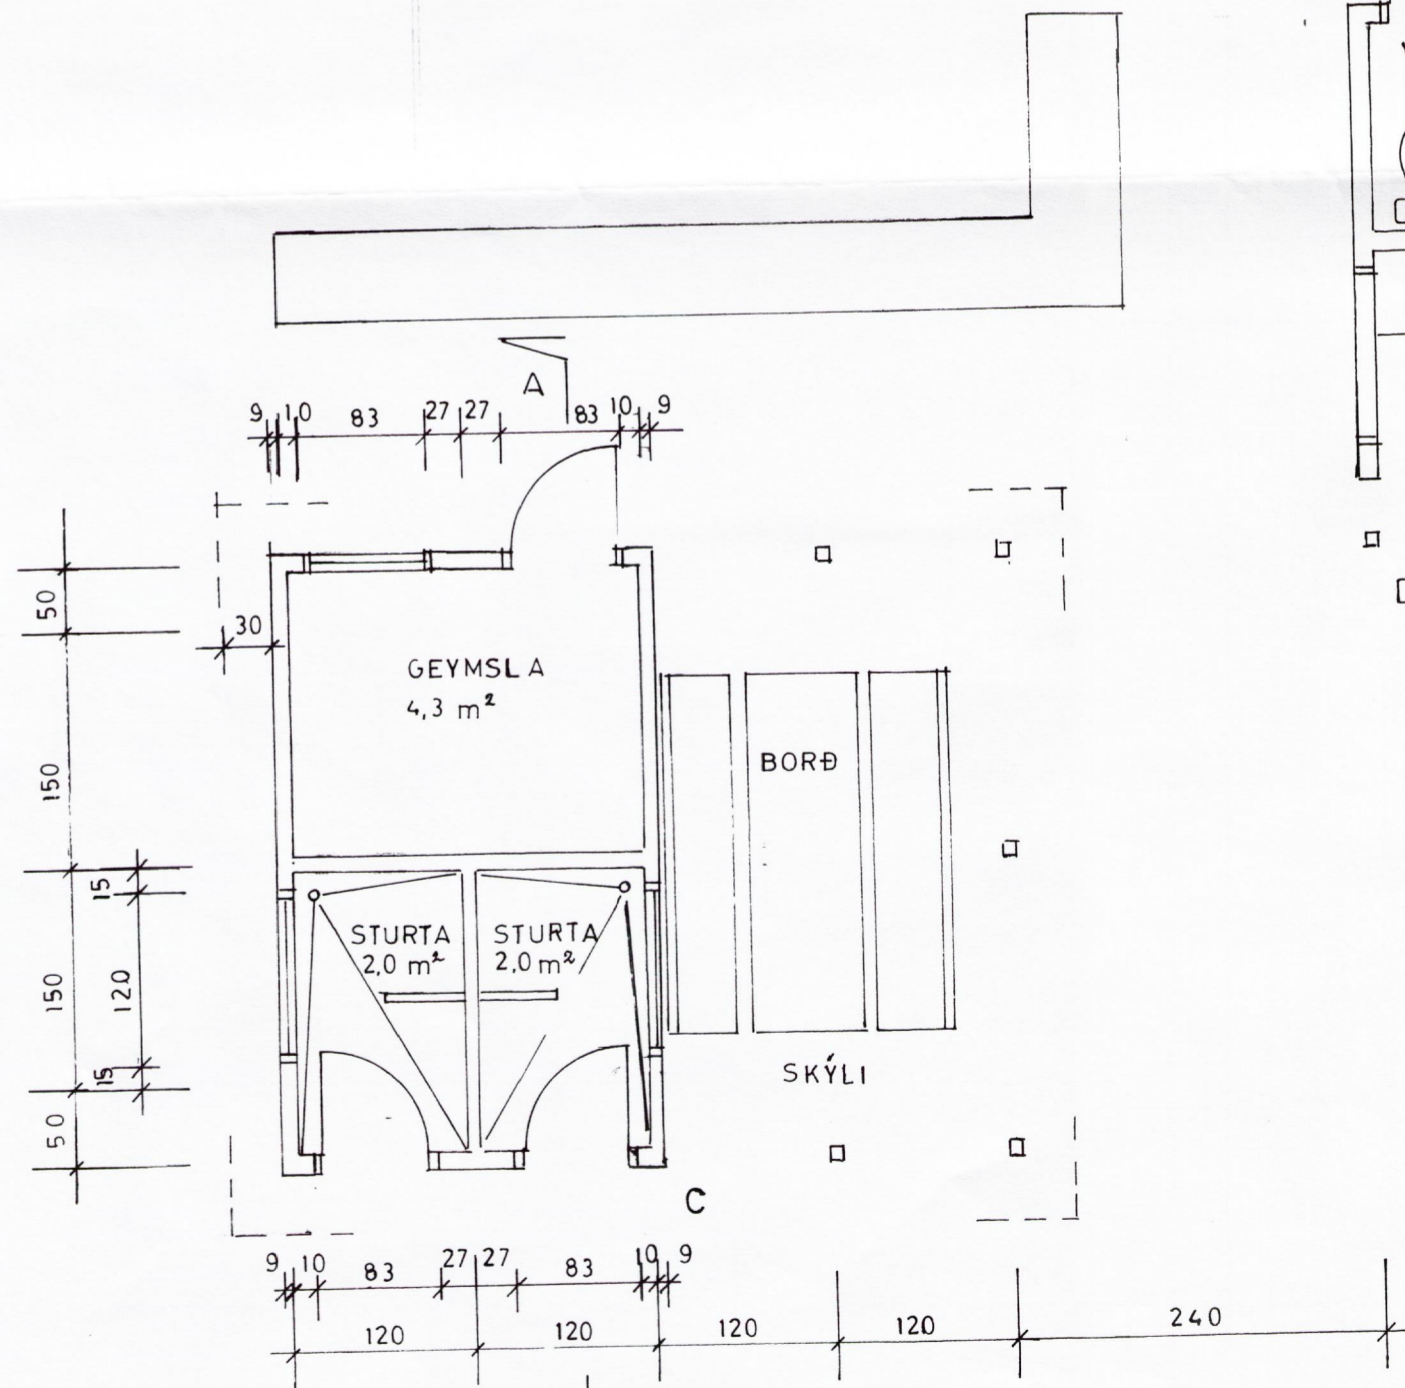

grunnmynd



langhlið

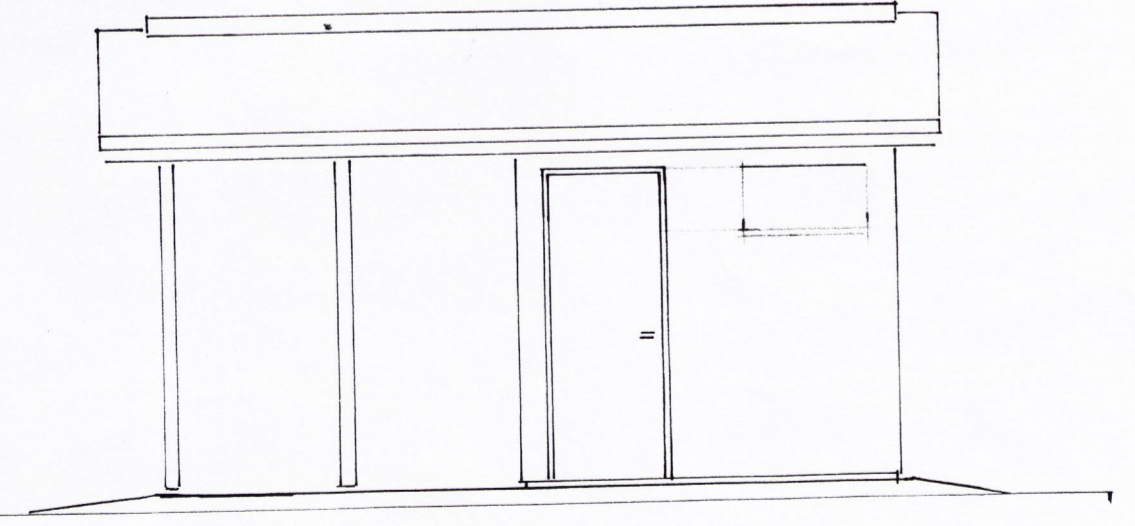

ÍDV Þjónustuhús, Gerð C og D,
Þingvöllum.

Grunnmynd / útlit / skurður

1

m 1: 50

Haukur Viktorsson

Teiknistofa Hauks Viktorssonar,
Hringbraut 121, 107 Reykjavík.

210535-7219
Sími 562 3027
Rvík. 4. maí. 2003