



KJÓASTAÐIR BLÁSKÓGABYGGÐ.
LANDSPILDA 1. (LÓÐ A. NORÐAUSTUR HLUTI).
LANDNR. 212210.

SANÞYKKT
19 MARS 2013
Rúni Gabani
Byggingarfræðingur / rúni Gabani, Aðalvissýslu og Flóahtr.

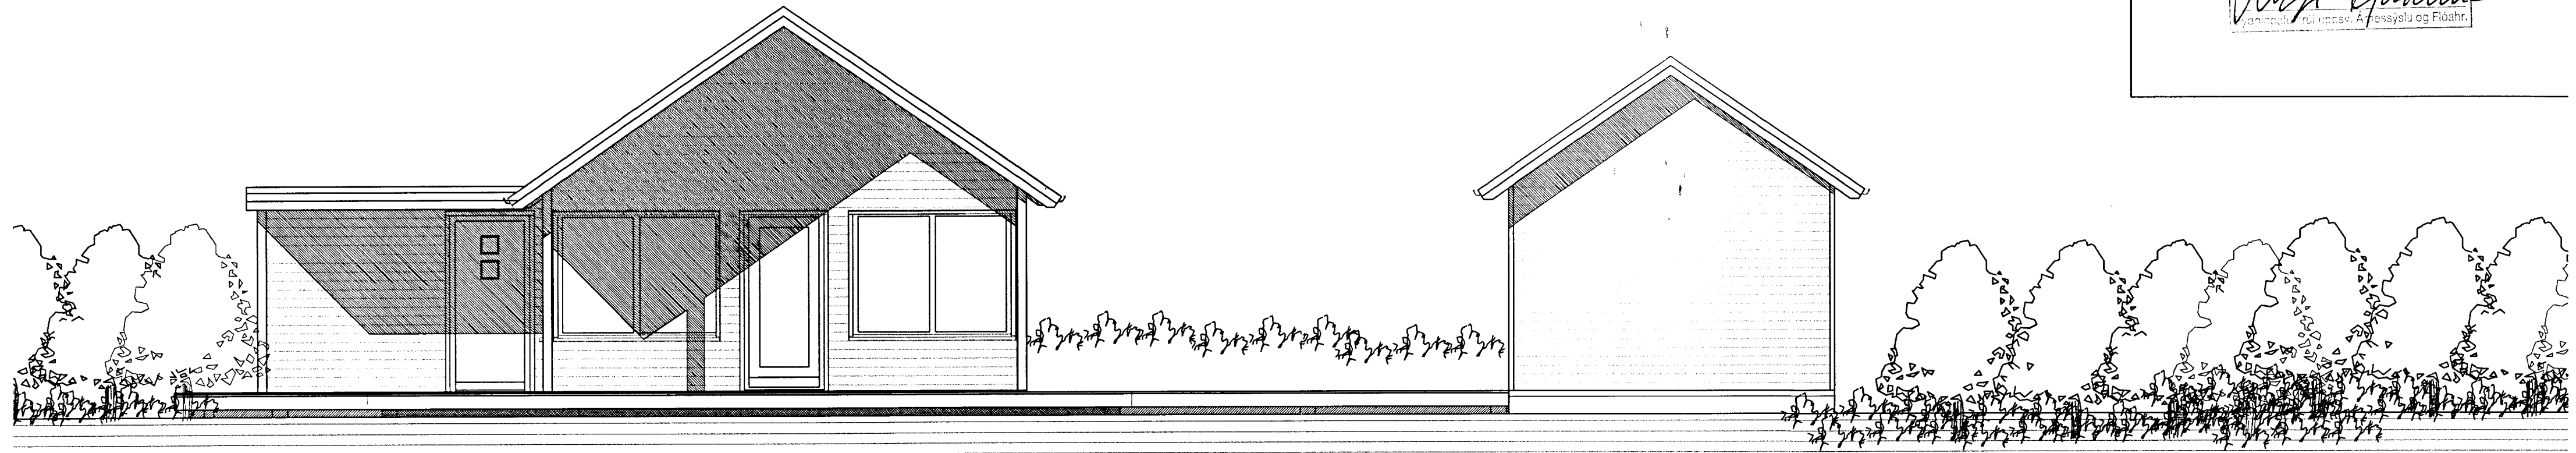

ÚTLIT VESTUR, MKV. 1:50.

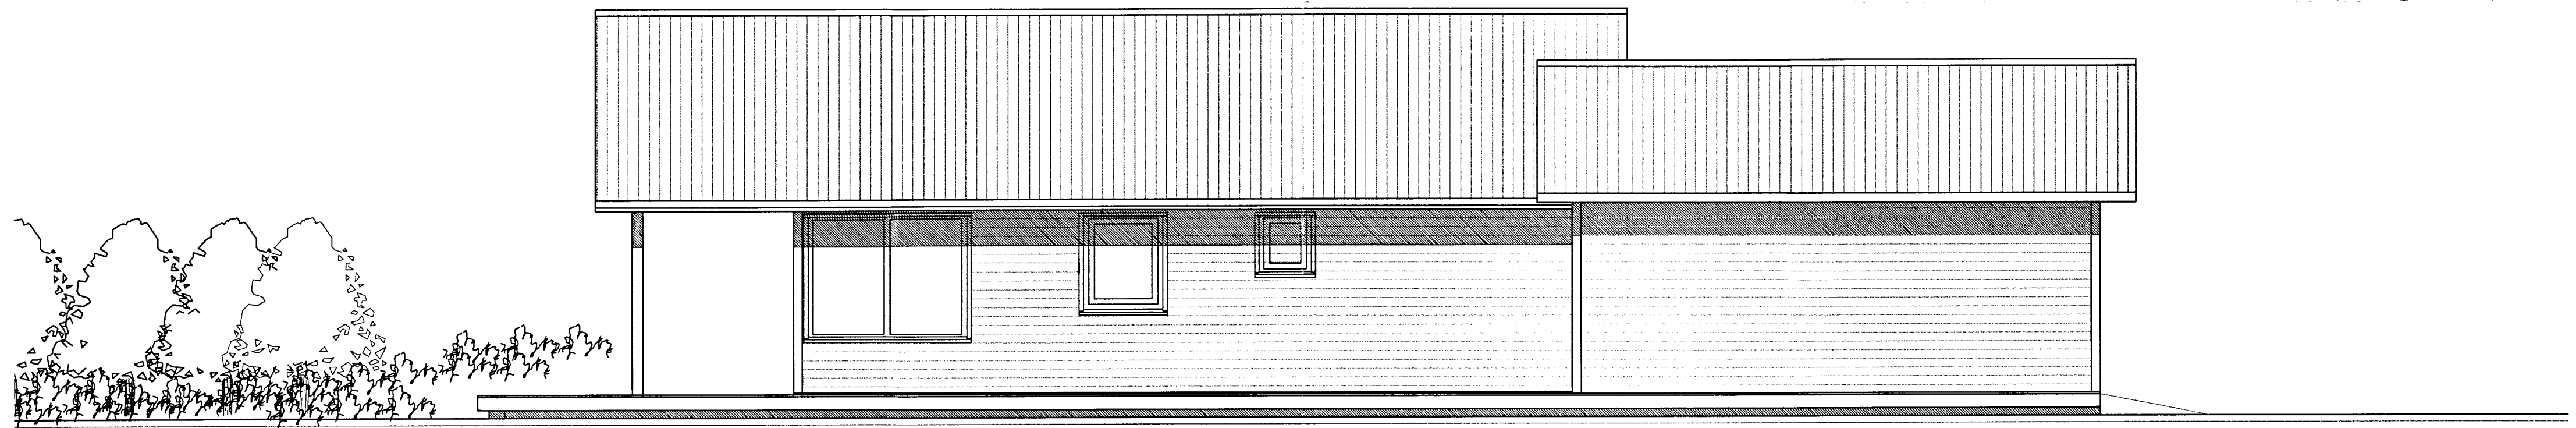

ÚTLIT SUÐUR, MKV. 1:50.

Byggt er í samræmi við eldri reglugerð
(byggingareglugerð nr. 441 / 1998) samkvæmt heimild til
bráðabirgða í byggingareglugerð nr.112/2012.

KJÓASTAÐIR BLÁSKÓGABYGGÐ.
LANDSPILDA 1. LÓÐ A. (NORÐAUSTUR HLUTI).
LANDNR. 212210.

Sigurður Þorvarðarson byggingafræðingur bfi.
Teiknistofan Strandgötu 11 220 Hafnarfirði.
STH. teiknistofan ehf. kt. 510298-2769. Kt. aðalhönnuðar: 141250-4189.
Sími: 5651510. Netfang: teiknistofan@simnet.is

Skýringar:	Aðaluppdráttur.
Teikning:	Útlit.
Mælikvarði:	1:50.
Undirskrift:	<i>10/12/13 ksp</i>
Blað nr:	3 af 4.
Dagsetning:	4 nóv. 2012.
Breytt:	