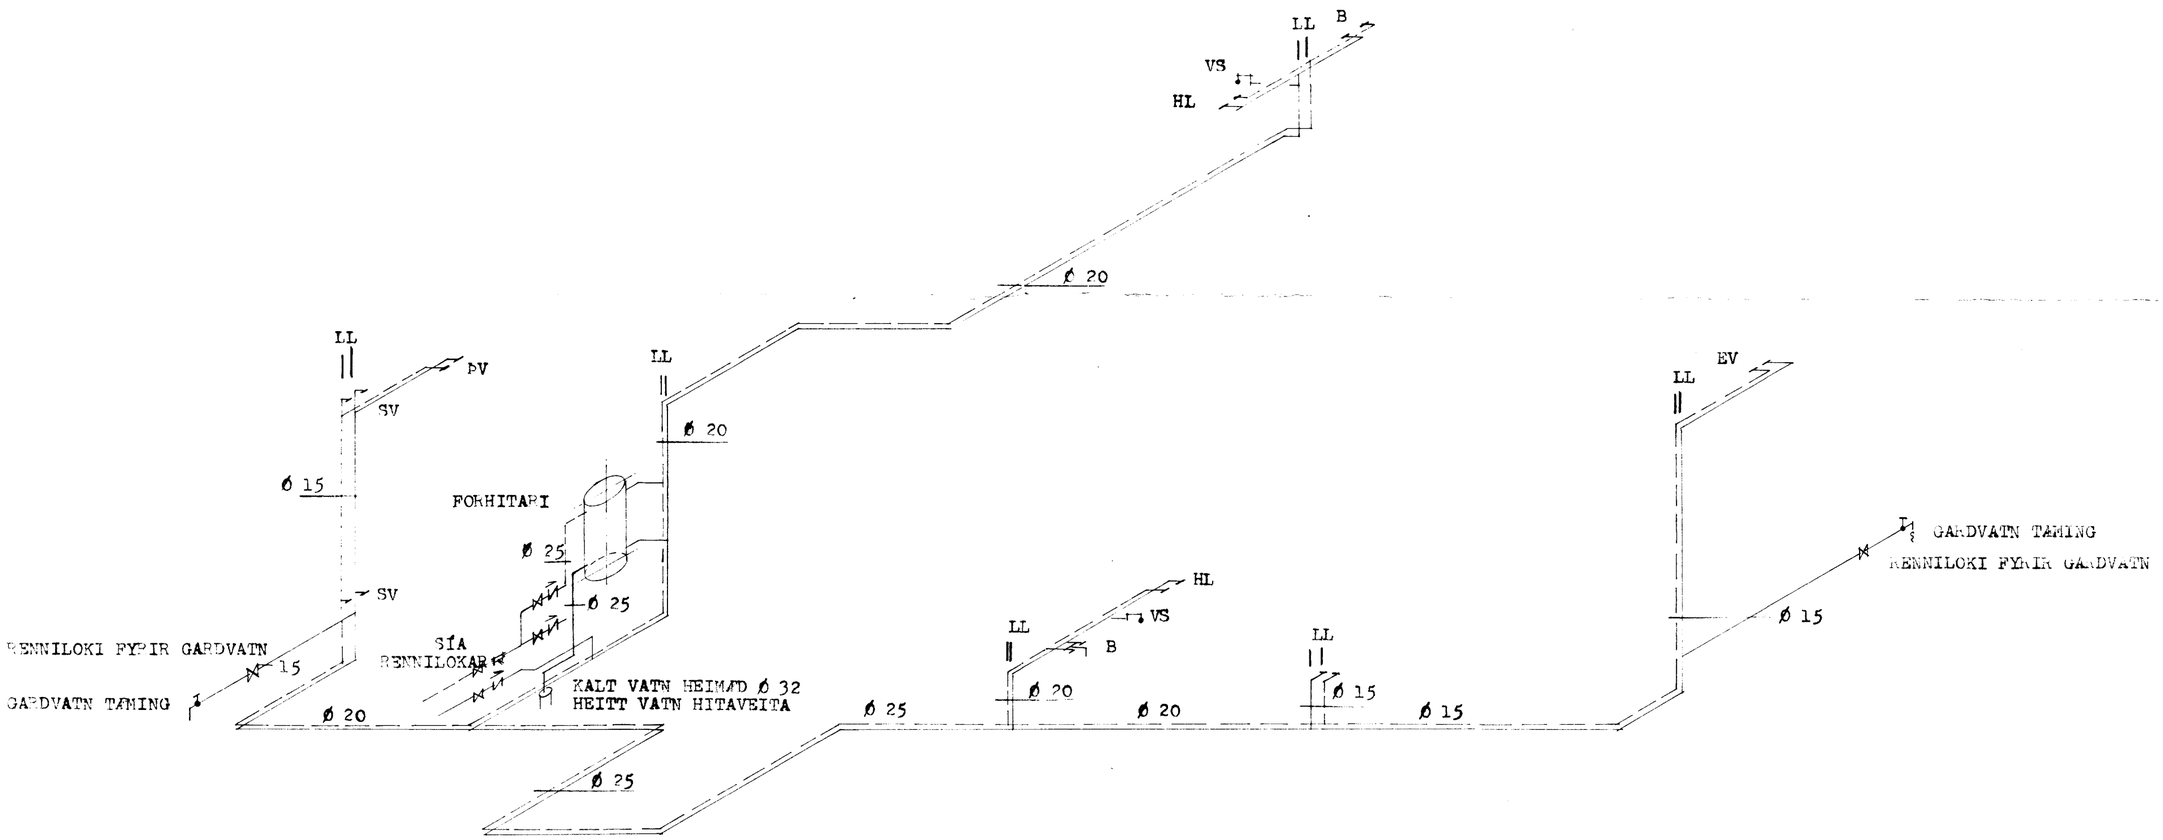

SKÝRINGAR:

NOTA SKAL GALVANÍSERAÐ EFNI, PÍPUR OG FITTINGS. RENNILOKAR VIÐ ÖLL TÆKI.
30 CM LOFTRÚÐAR Á LÓÐRÉTTUM STÖMMUM. EINSTREYMISLOKAR VIÐ ÞVOTTAVÉLAR.
ANNA EFNI OG FRÁGANGUR LAGNA SÉ SAMKV. REGLUGERÐ FYRIR VATNSVEITU Í
REYKJAVÍK OG BYGGINGARSAMÞ.

STEINGRÍMUR TH. ÞORLEIFSSON MTFÍ		
HÚS SIGURÐAR SIGURÐSSONAR LAUGAVATNI		
MÁL	1:50	VATNSLAGNIR
DAGS.	JAN. 1973	TEIKNING OG SKÝRINGAR
BLAÐ	10	